


OLŠANY - REVITALIZACE HODNĚTĚ

LESY ČR, s.p. POULHAR
V UMÍSTĚNÍM STAVBY
DLE ZÁŘEČU

V TOMTO SITUACNÍM
JNÍKU

Lesy České republiky, s.p.
se sídlem Přemyslova 1106/19, Nový Hradec Králové
500 08 Hradec Králové
IČ: 42196451, DIČ: CZ42196451
Lesní správa Bučovice
Zámek 1, 685 01 Bučovice

[Signature]

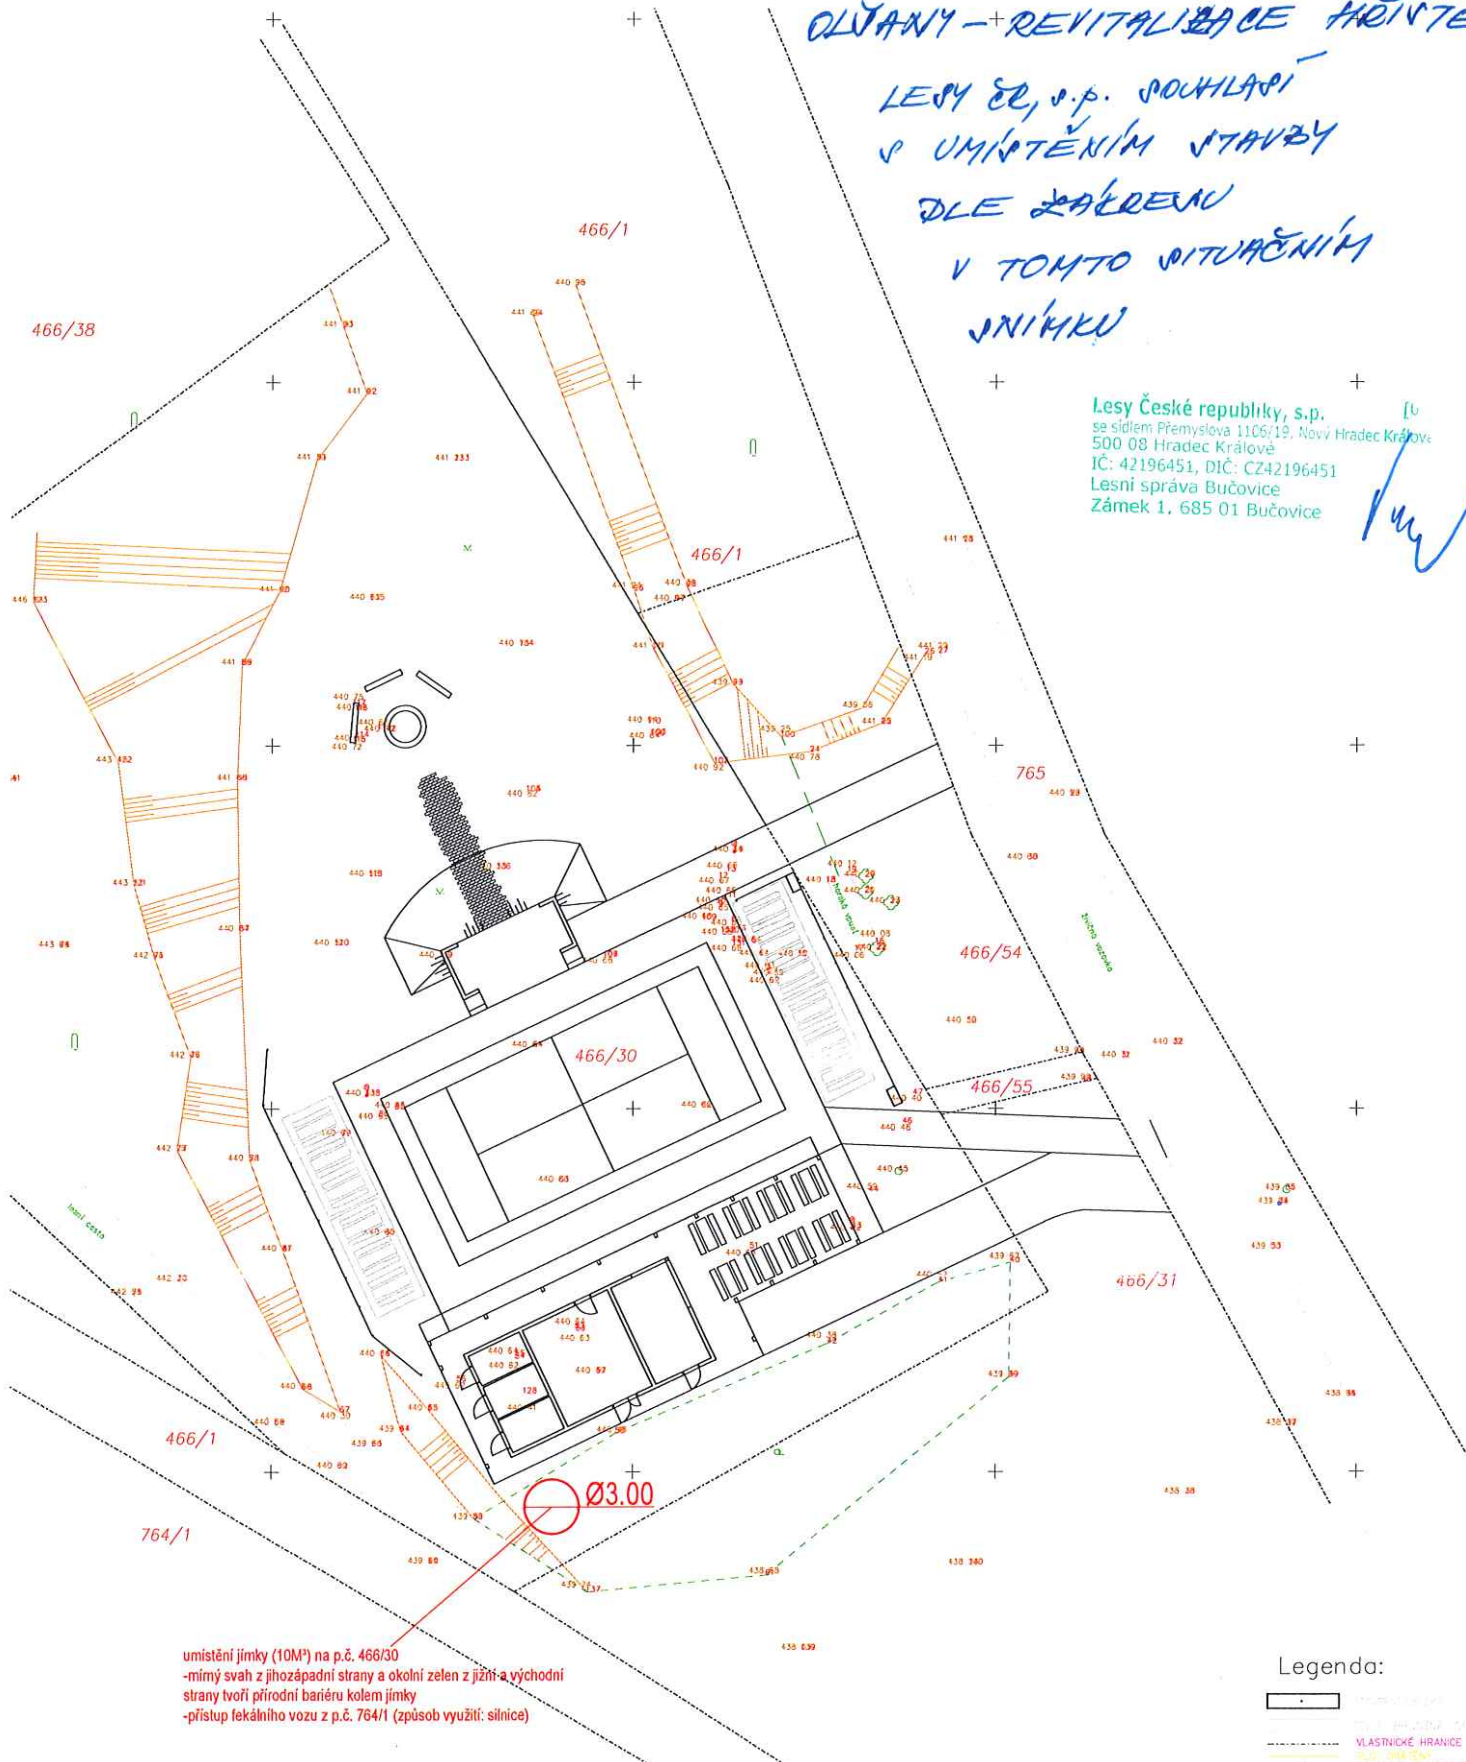

umístění jímky (10M²) na p.č. 466/30
-mimý svah z jihozápadní strany a okolní zelen z jižní a východní
strany tvoří přírodní bariéru kolem jímky
-přístup fekálního vozu z p.č. 764/1 (způsob využití: silnice)

Legenda:

- stavební pozemek
- VLASTNICKÉ HRANICE
- KANALIZAČNÍ ŠACHTA
- SOUPÉ
- JEDNOTLIVÝ STROM
- SVĚTLO NA STOŽÁRU

Číslo: 780/2020

KRAJ: Jihomoravský
OBC: Olšany
KATASTRÁLNÍ ÚZEMÍ: Olšany

SOUŘ. SYSTÉM	VÝŠKOVÝ SYSTÉM	UČEL	VYPRACOVAL	OVĚŘIL	Ing. Tomáš Šváb – GEFIS Karafiátova 1313 75701 Valašské Meziříčí provozovna: Švábenice 378 683 24 Švábenice www.gefis.cz, tel: 777105042
JTSK	Bpv	Ing. Tomáš Šváb, Ph.D.	Ing. Tomáš Šváb, Ph.D.	Ing. Tomáš Šváb, Ph.D.	
Polohopisné a výškopisné zaměření p.č. 466/30					
Geodetický podklad pro projekt					
k.ú. Olšany, obec Olšany					
SITUACE					ZAK. ČÍSLO 461/2020
					DATUM 8.10.2020
					VÝKRES č. 1
					FORMÁT A4
					MĚŘÍTKO 1:200