


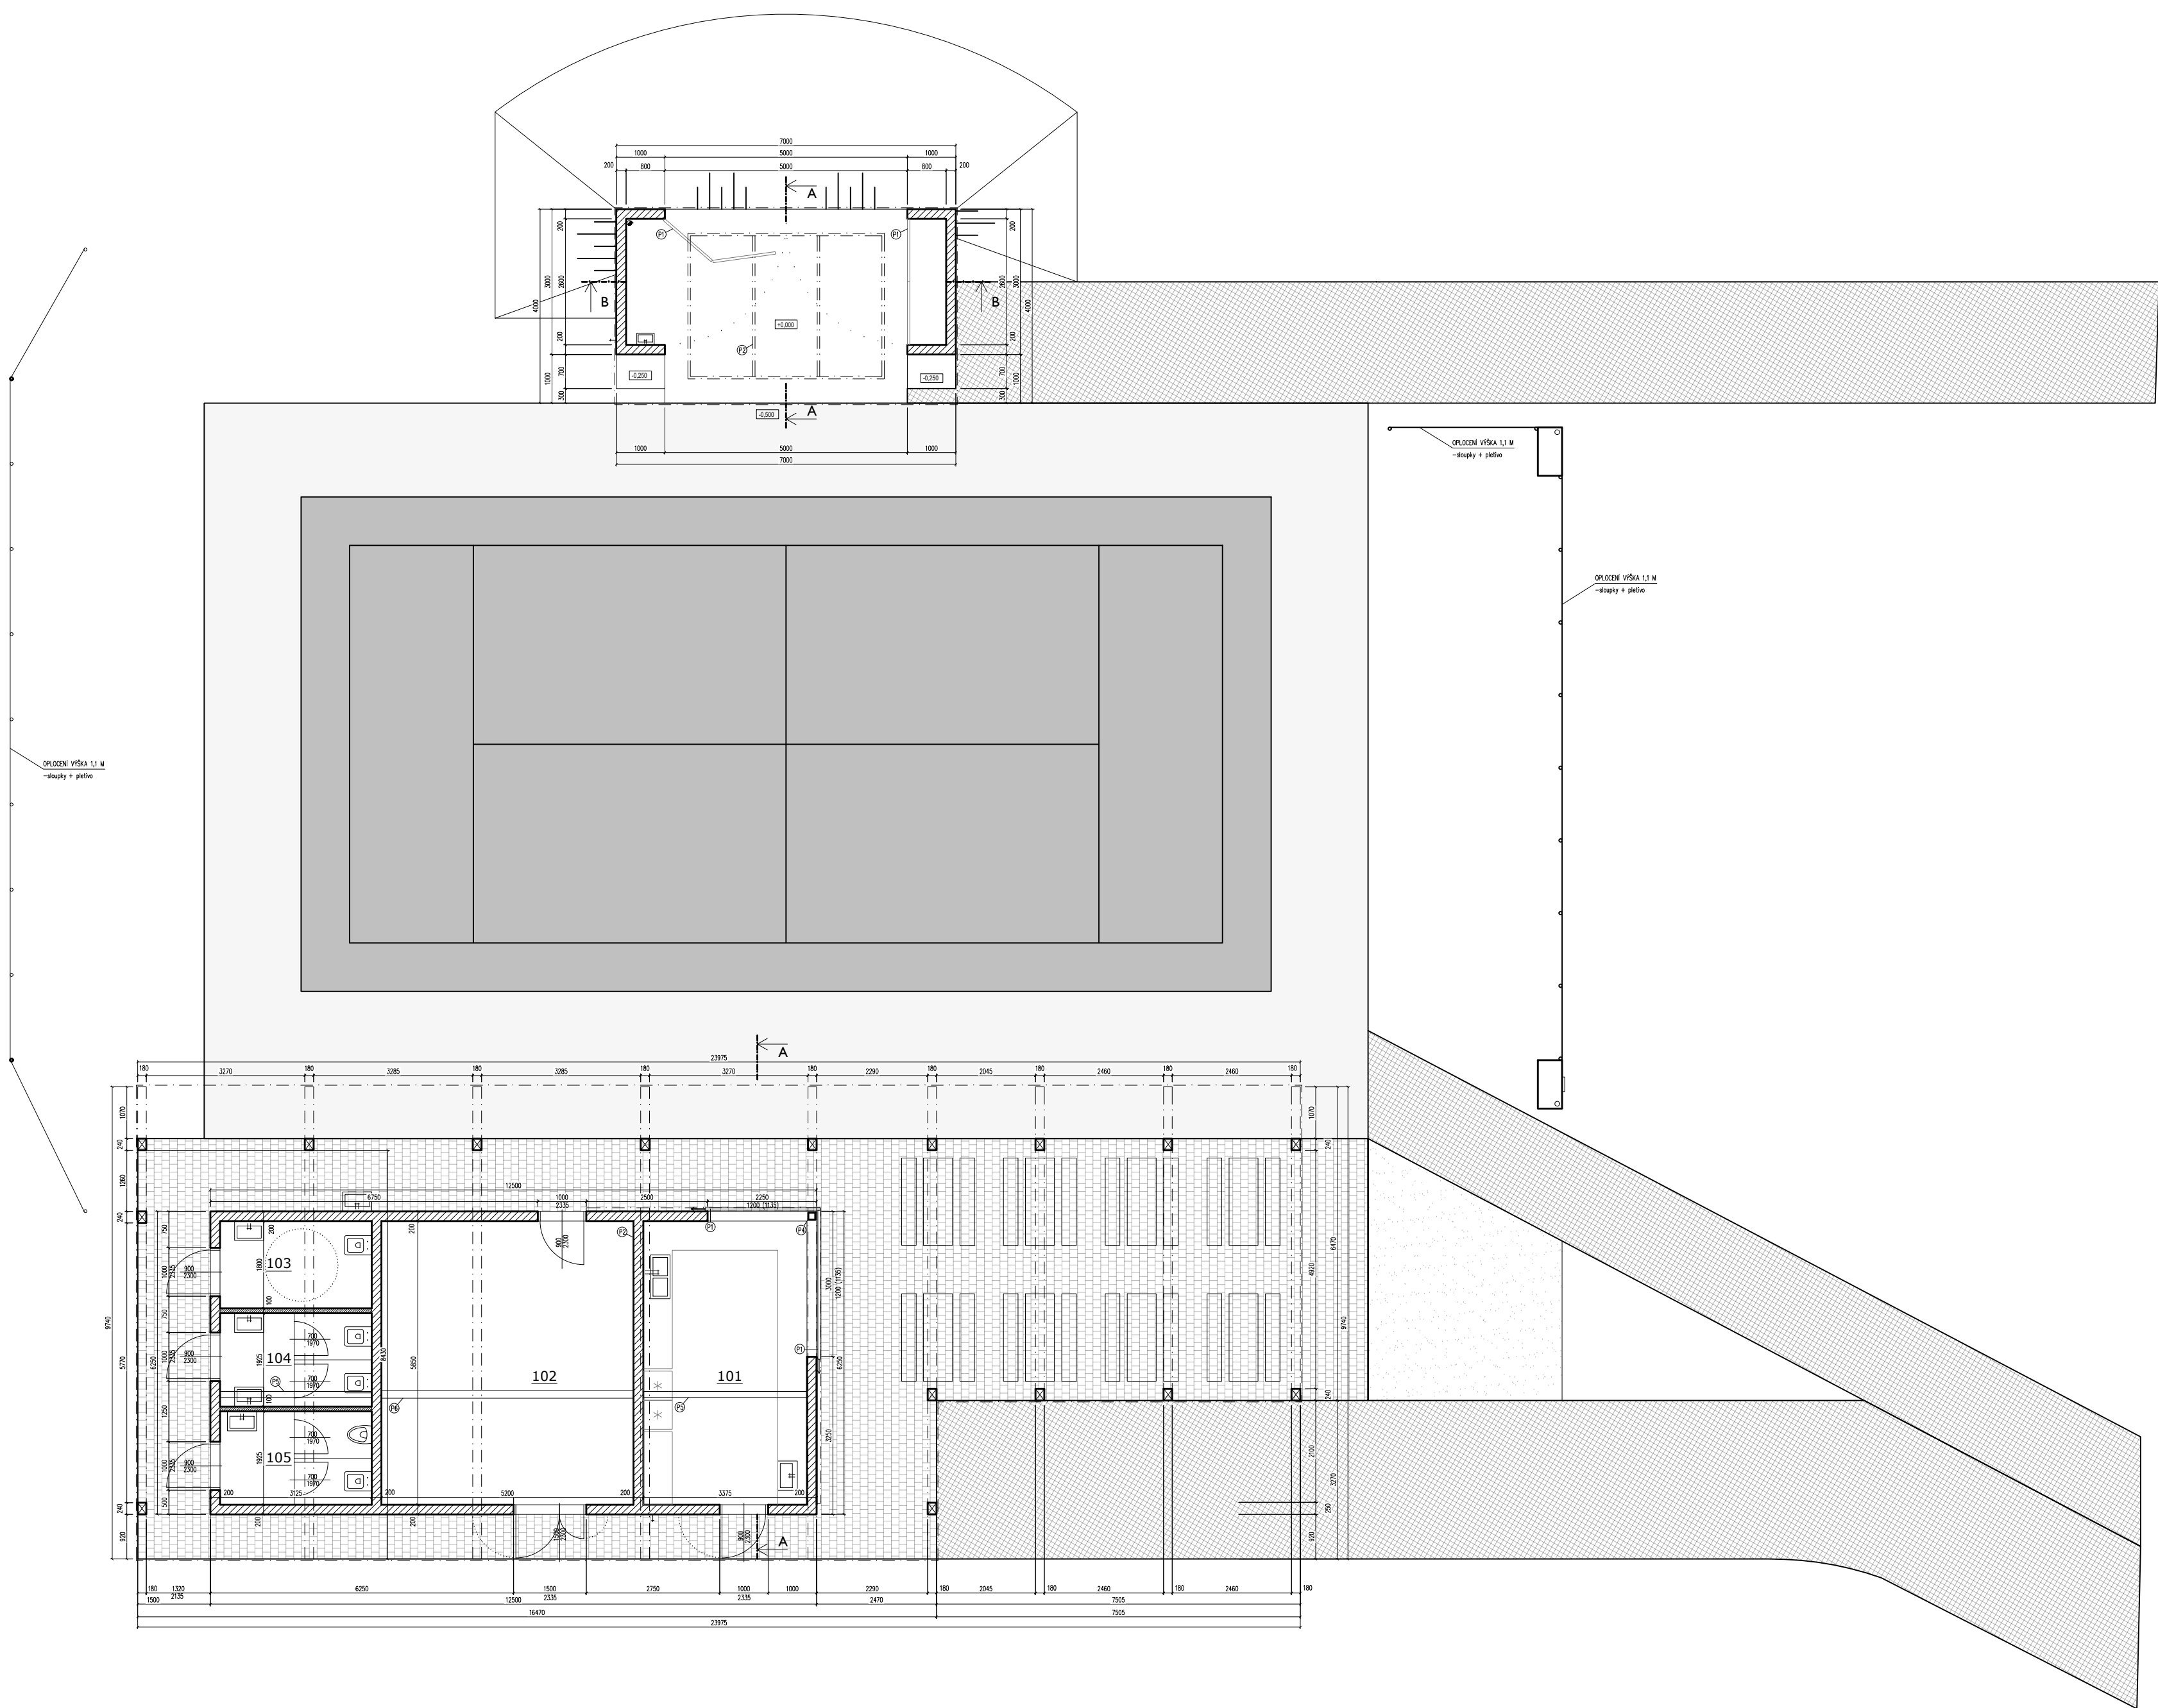

LEGENDA MATERIÁLU

- BEDNÍČI TVAROVKY P+D 50/20/25
- ZDÍČÍ SYSTÉM PREFA BETOS 50/20/20
- ŽELEZOBETON
- ZTRACENÉ BEDNĚNÍ

LEGENDA:

- NOVÉ NAVRŽENÉ OBJEKTY
- ZPEVNĚNÁ PLOCHA, PROBARVENÝ BETON
- ZPEVNĚNÁ PLOCHA, DISTANČNÍ DLAŽBA
- ZPEVNĚNÁ PLOCHA, ZÁMKOVÁ DLAŽBA
- ZPEVNĚNÁ PLOCHA, ŠTĚRK

Při zjištění jakýchkoliv nesrovnalostí mezi stavem na stavbě a projektovou dokumentací je nutné neprodleně kontaktovat architekta / projektanta.
V případě nesouladu jednotlivých částí projektu musí být osloven architekt / projektant a bude stanoven následný postup.

Tato dokumentace je dokumentací pro územní řízení a stavební povolení. Tato dokumentace nenahrazuje dokumentaci pro provedení stavby.

PROJEKTANT	Hlavní projektant: PMA architects s.r.o. Sazotoměnská 33/16, 602 00 Brno IČ: 04400836 tel.: +420 724 914 012 mail: info@pmarch.cz			Kontaktní osoba: Ing. arch. Petra Kolářová, ČKA 04888 Kontakt: +420 724 914 012 kollarova@pmarch.cz	Město: Olšany Okres: Olšany 66 PSČ: 683 01 Olšany
	Název stavby: REVITALIZACE HRŠTĚ NAD RYBNÍKEM, OLŠANY				
STAVBA	Město: Olšany Okres: Olšany 66 PSČ: 683 01 Olšany			Město: Olšany Okres: Olšany 66 PSČ: 683 01 Olšany	
DOKUMENTACE	Stavba: Olšany p.č. 466/30, 466/31, 466/55, 466/54, k.ú. Olšany (636410) + 0,000 = 440,60 m.n.m.			Stavba: Olšany p.č. 466/30, 466/31, 466/55, 466/54, k.ú. Olšany (636410) + 0,000 = 440,60 m.n.m.	
	Dokumentace pro povolení stavby			Dokumentace pro povolení stavby	
Číslo dokumentu: D.1.1. Architektonicko-stavební řešení			Číslo dokumentu: D.1.1. Architektonicko-stavební řešení		
Druh výkresu: CELKOVÝ PŮDORYS AREÁLU			Druh výkresu: CELKOVÝ PŮDORYS AREÁLU		
Datum: ÚNOR 2023			Datum: ÚNOR 2023		
Měřítko: A2+			Měřítko: A2+		
Měřítko: 1:100			Měřítko: 1:100		
Číslo výkresu: DSP_01_D_1			Číslo výkresu: DSP_01_D_1		