


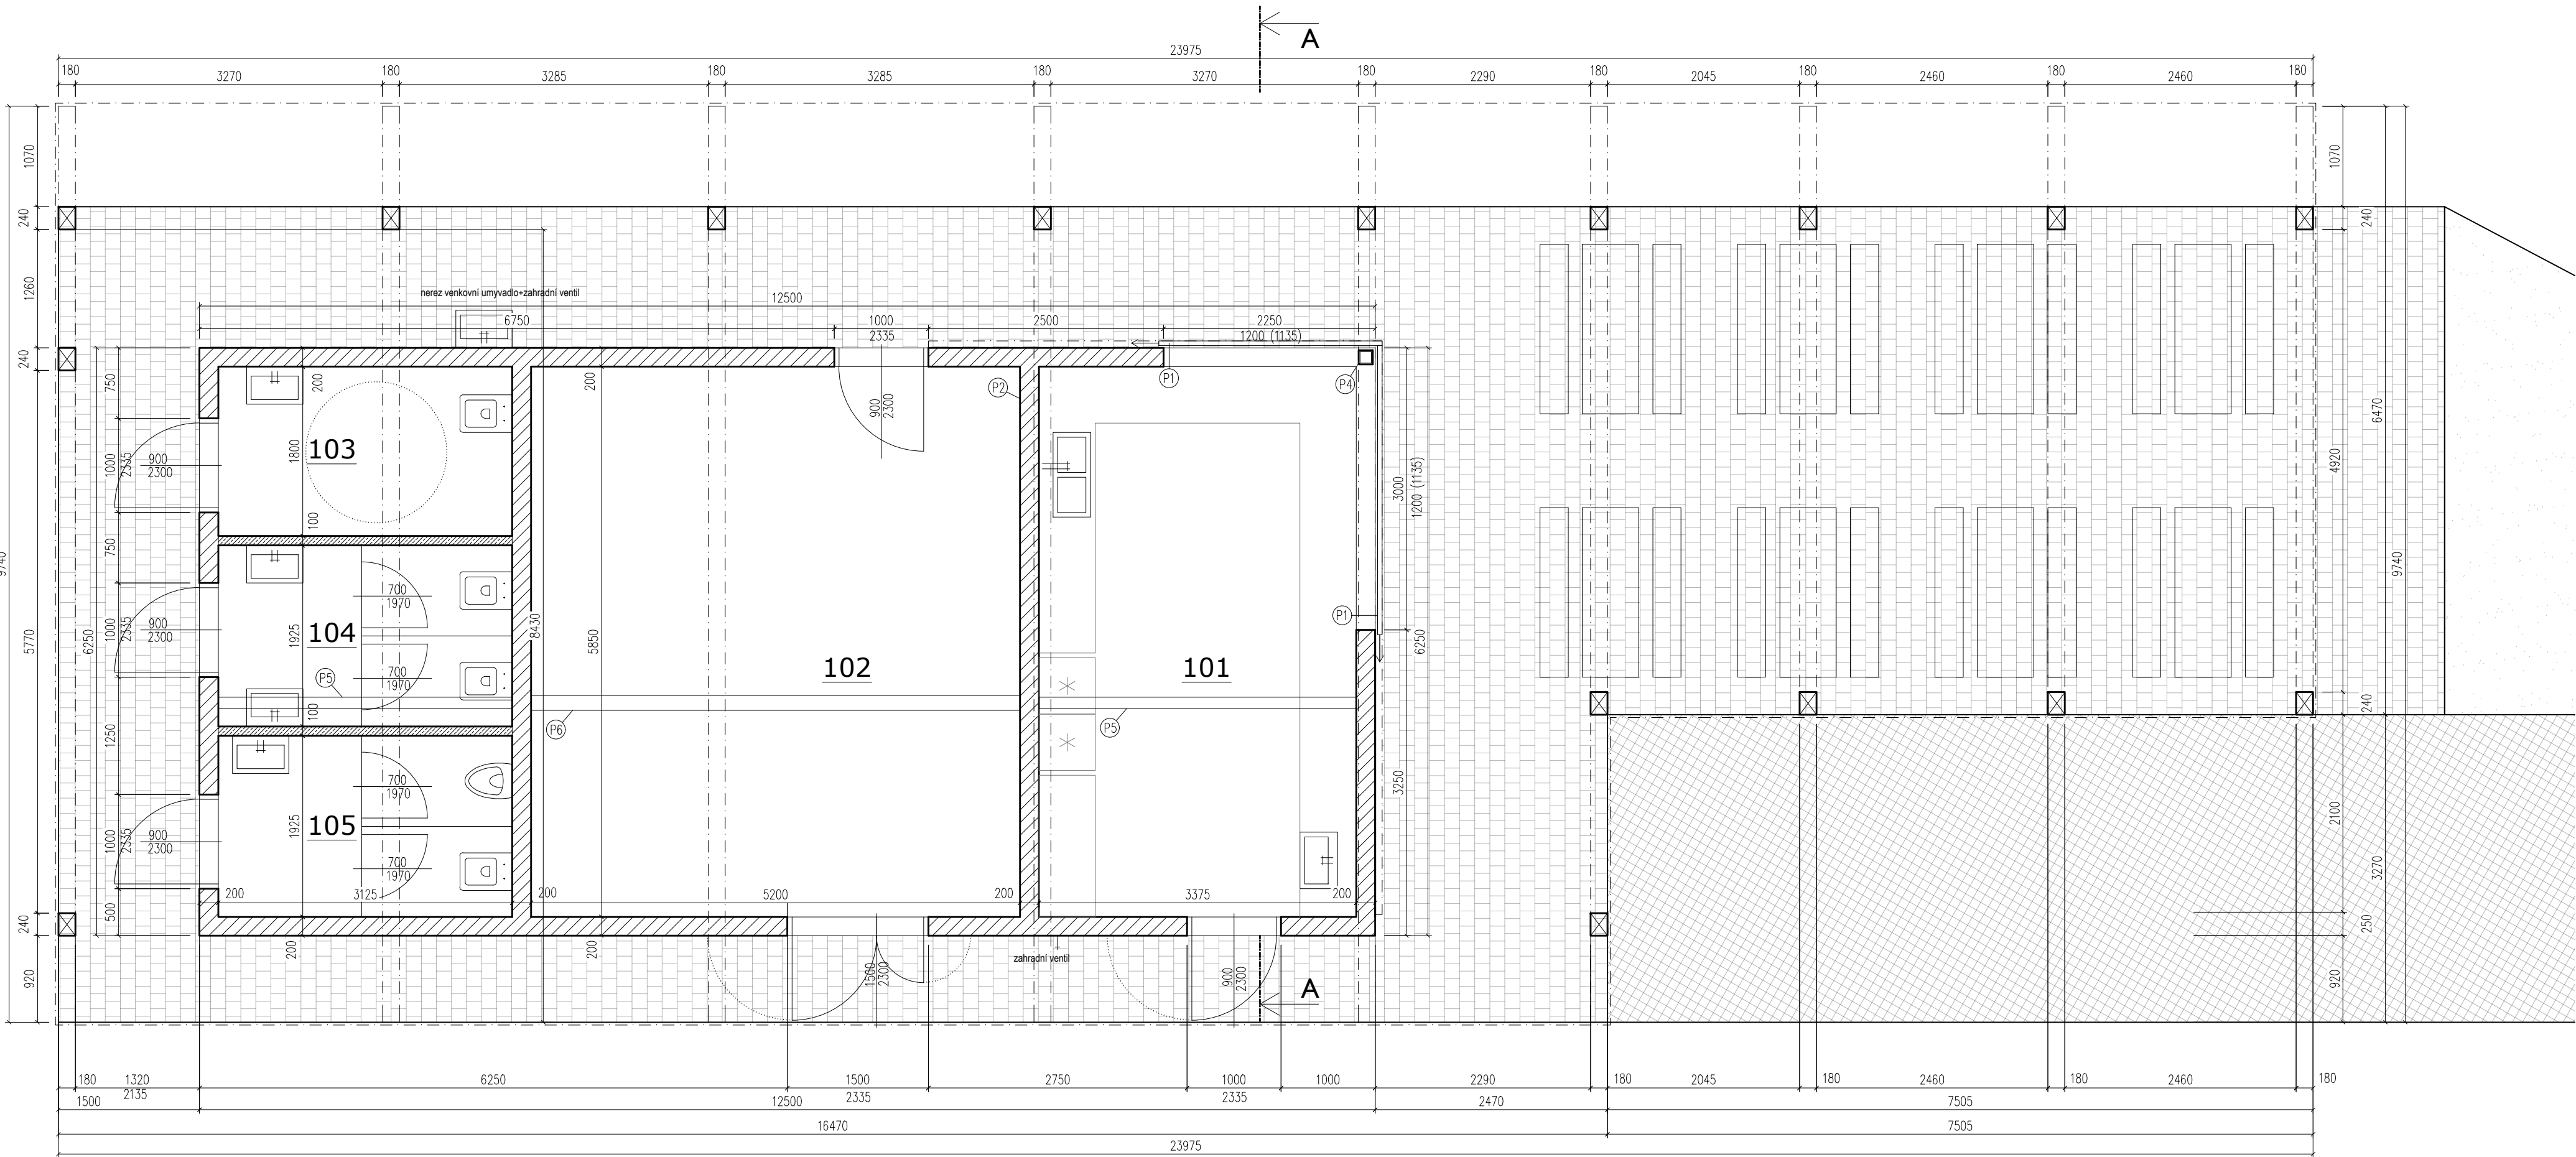

LEGENDA MÍSTNOSTÍ

Č. M.	ÚČEL MÍSTNOSTI	PLOCHA [m²]	NÁŠLAPNÁ VRSTVA
101	OBČERSTVENÍ	19,74	KER. DLAŽBA
102	SKLAD	30,42	KER. DLAŽBA
103	WC IMOBILNÍ (SPRCHA, PŘEBALOVACÍ PULT)	5,62	KER. DLAŽBA
104	WC ŽENY	6,02	KER. DLAŽBA
105	WC MUŽI	6,02	KER. DLAŽBA
	CELKEM UŽITNÁ PLOCHA	67.82	

Při zjištění jakýchkoliv nesrovnalostí mezi stavem na stavbě a projektovou dokumentací je nutné neprodleně kontaktovat architekta / projektanta.
V případě nesouladu jednotlivých částí projektu musí být osloven architekt / projektant a bude stanoven následný postup.

Tato dokumentace je dokumentací pro územní řízení a stavební povolení. Tato dokumentace nenahrazuje dokumentaci pro provedení stavby.

PROJEKTANT	Hlavní projektant: PMA architects s.r.o. Starobrněnská 33/16, 602 00 Brno IČ: 04400836 tel.:+420 724 914 012 mail:info@pmarch.cz		Autorem:	
	Hlavní inženýr projektu: Ing. arch. Petra Kollárová, ČKA 04888			
	Kontak: +420 724 914 012 kollarova@pmarch.cz			
STAVBA	Název stavby: REVITALIZACE HRŠTĚ NAD RYBNÍKEM, OLŠANY		Obec Olšany Olšany 66 683 01 Olšany	
DOKUMENTACE	Místo stavby: Olšany p.č. 466/30, 466/31, 466/55, 466/54, k.ú.Olšany [636410] Nadmořská výška: + 0,000 = 440,60 m.n.m.		Datum: UNOR 2023	
	Stavba dokumentace: Dokumentace pro povolení stavby		Formát: A2	
	Stavební objekt:		Číslo zakázky:	
	Číslo dokumentace: D.1.1 Architektonicko-stavební řešení		Měřítko: 1:50	
Obsah výkresu: PŮDORYS HLAVNÍHO OBJEKTU - ZÁZEMÍ		Číslo výkresu: DSP_01_D_02 _ etap: číslo SO: profese: výkres: revize:		