

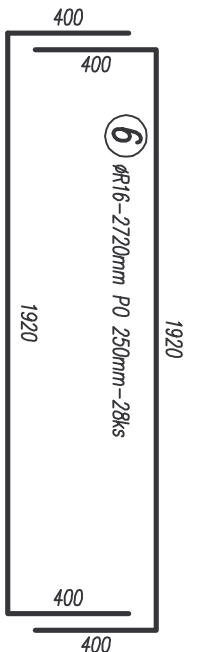
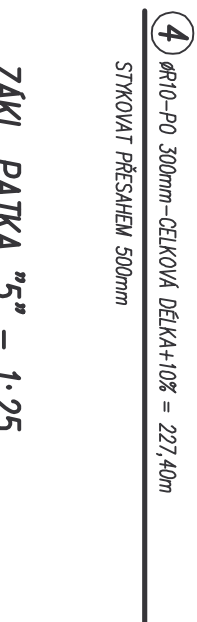
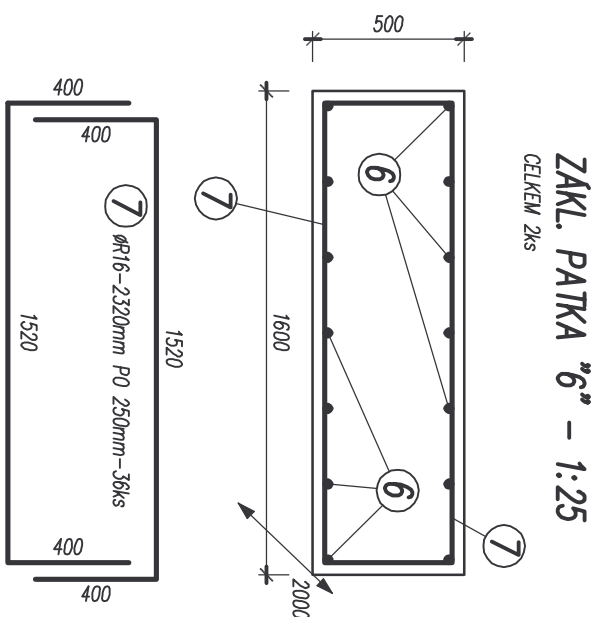
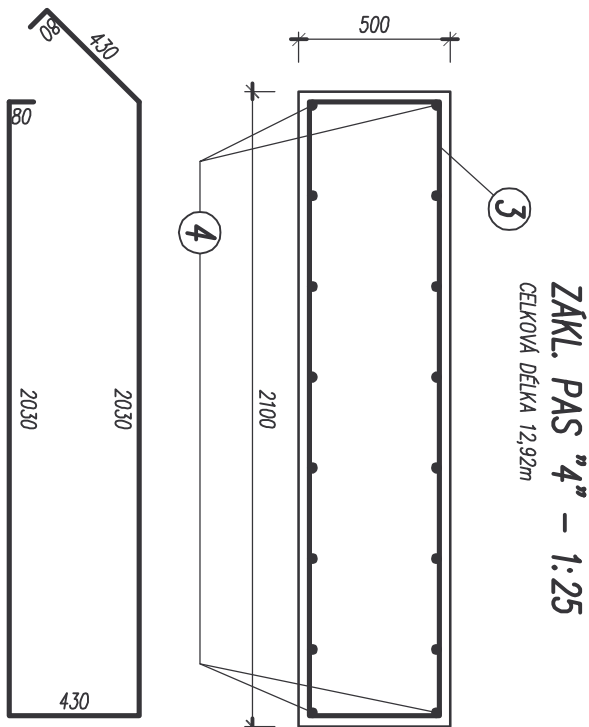



SCHEMA PŮDORYSU ZÁKLADŮ – 1:100

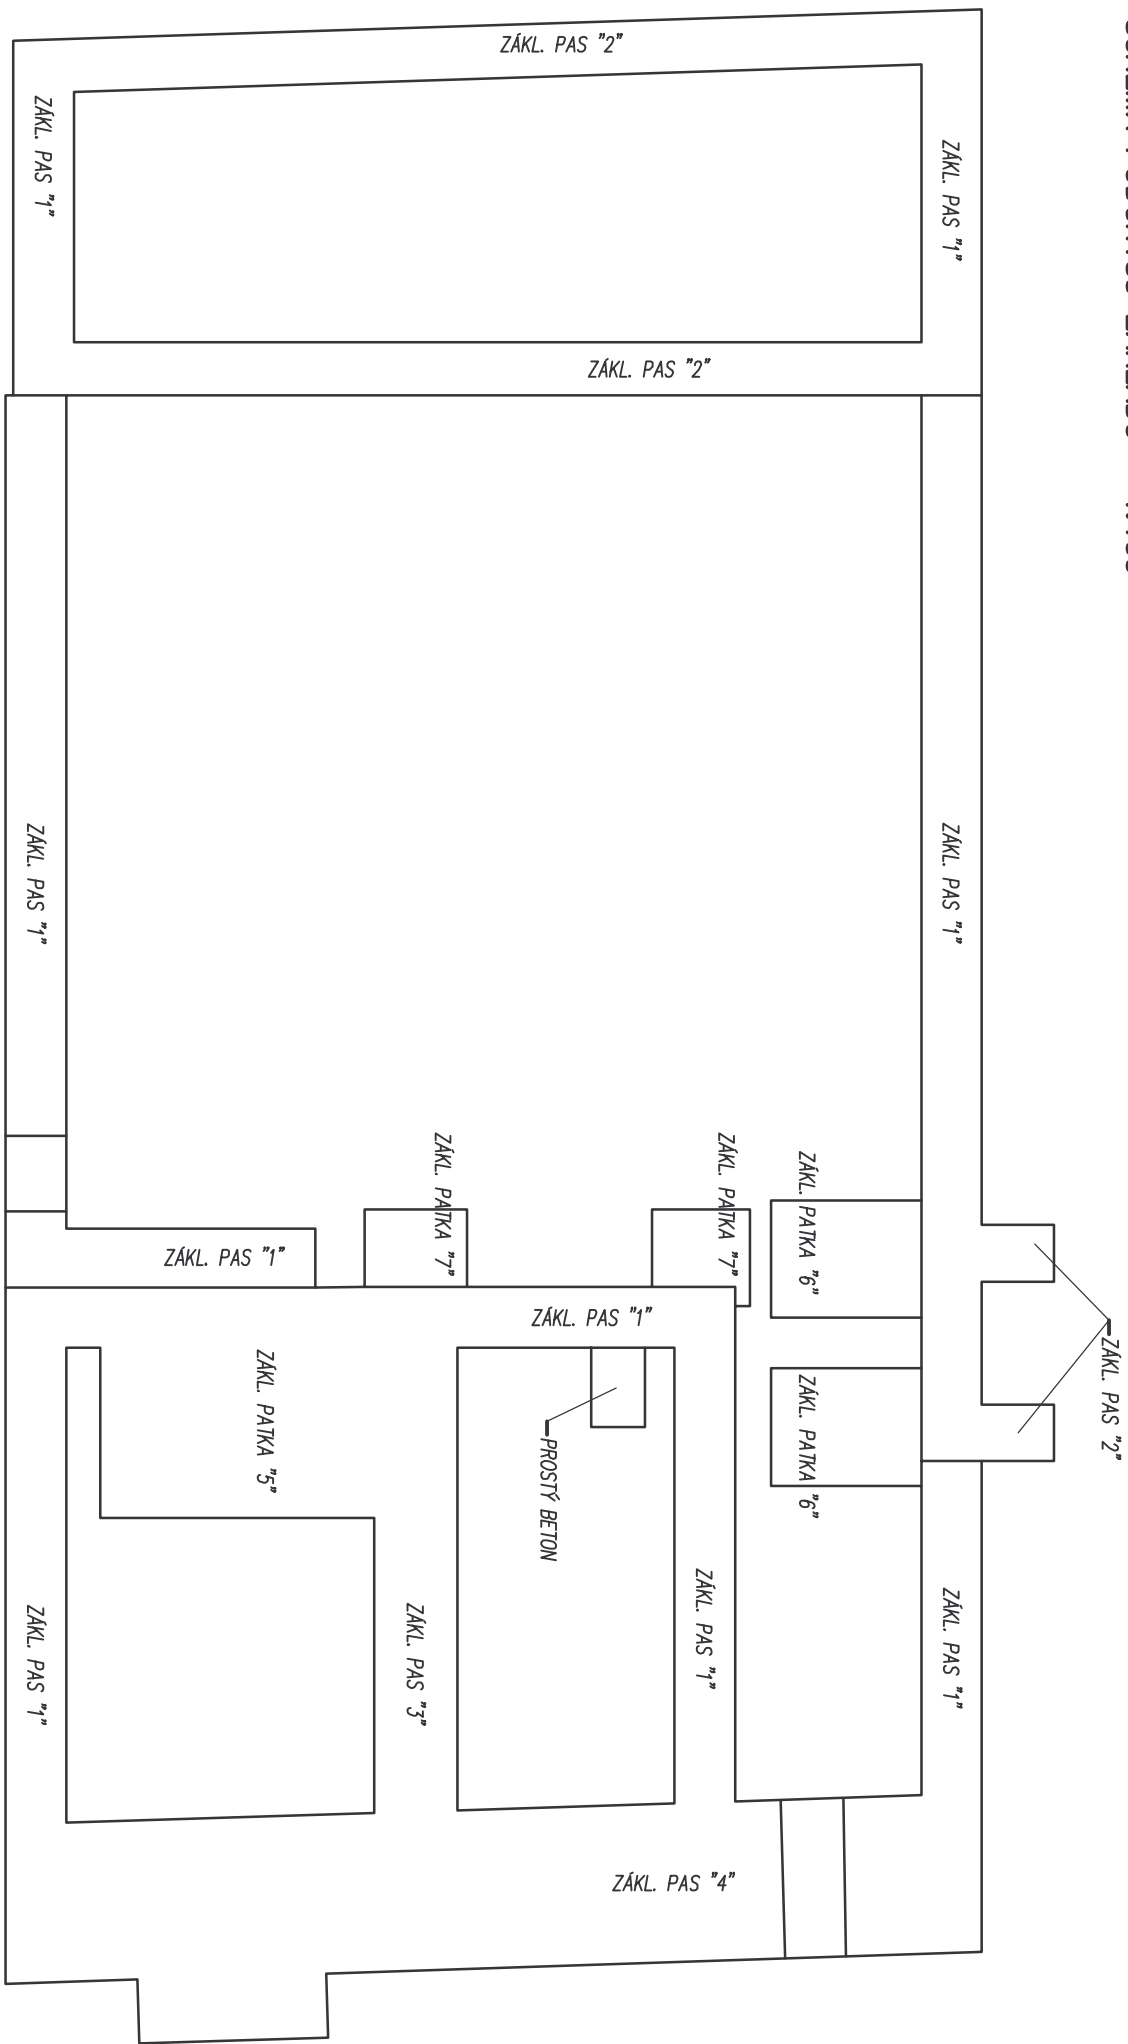

ZÁKL. PATKA "5" – 1:25

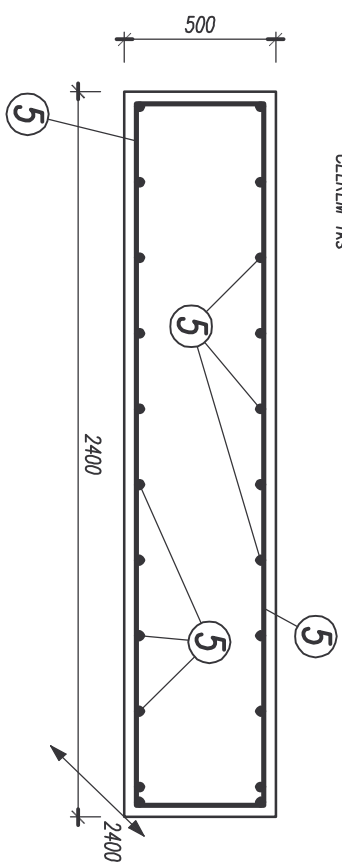

CELKEM 1ks

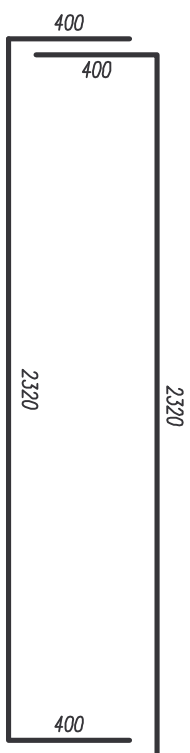

CELKEM 1ks

ZÁKL. PAS "4" – 1:25


CELKOVÁ DĚLKA 12,92m

ZÁKL. PATKA "6" – 1:25


CELKEM 2ks

ZÁKL. PAS "1" - 1:25

CELKOVÁ DÉLKA 68,80m

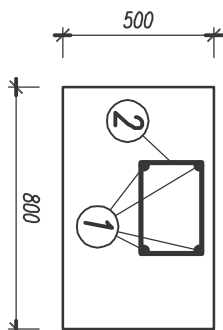


② ØR8-1160mm P0 300mm-230ks

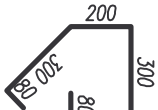


1 ØR14-CELKOVÁ DĚLKA+10% = 302,80mm

ZÁKL. PAS "2" – 1:25

CELKOVÁ DÉLKA 29,06m

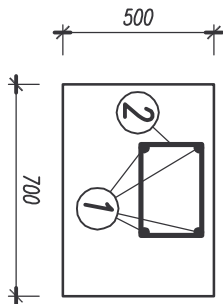


② ØR8-1160mm P0 300mm-97ks

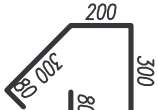


1 ØR14-CELKOVÁ DĚLKA+10% = 127,90mm

ZÁKL. PAS "3" - 1:25

CELKOVÁ DÉLKA 9,02m

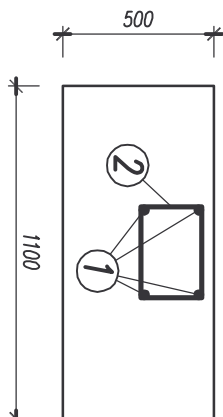



② ØR8-1160mm PO 300mm-31ks

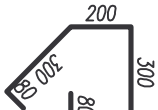

① ØR14-CELKOVÁ DÉLKA+10% = 39,70m

ZÁKL. PATKA "7" – 1:25

CELKEM 2ks

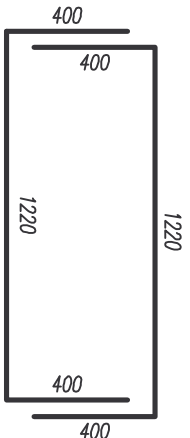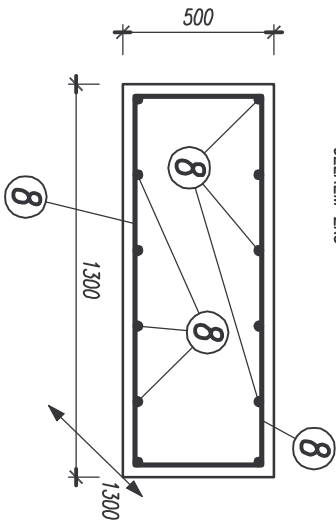

⑧ ØR16-2020mm P0 250mm-48ks

OZN.	PROFIL	DELKA		POČET	ØR8	R10	R14	R16
		m	ks					
1	R14						470,40	
2	R8	1,16	358		415,28			
3	R16	5,08	44					223,52
4	R10					227,40		
5	R16	3,12	44					137,28
6	R16	2,72	28					76,16
7	R16	2,32	36					83,52
8	R16	2,02	48					96,16
DELKA (PLOCHA)		m (m ²)			415,28	227,40	470,40	617,44
VAHA / m (m ²)		kg			0,395	0,617	1,208	1,578
VAHA CELKEM		kg			164,04	140,31	568,25	974,33

WÝPIS WÝZTUŽE :

BETON : C25/30-XC3
VÝZTUŽ : B500B
KRYTÍ VÝZTUŽE : 40mm
POZNAMKY : VYKRES NEZahrnuJE DROBNÉ PROSTUPY PRO TZB, TY BUDOU PROVĚZENY PODLE STAVEBNÍHO ŘEŠENÍ.
2)

NEO ARCH, sro OLEŠNÁ 8, BLANSKO	KULTURNÍ DŮM – OLŠANY ŽELEZOBETONOVÉ KONSTRUKCE	ZAK. ČÍSLO 006-2018-01-03	DATUM 16/01/2018
VYPRACOVAL ING. ZMRZLY	VYTVUŽENÍ ZAKLADŮ	MĚŘÍTKO 1:100, 1:25	Č. VÝKR. 002