



PŮDORYS – 1:100

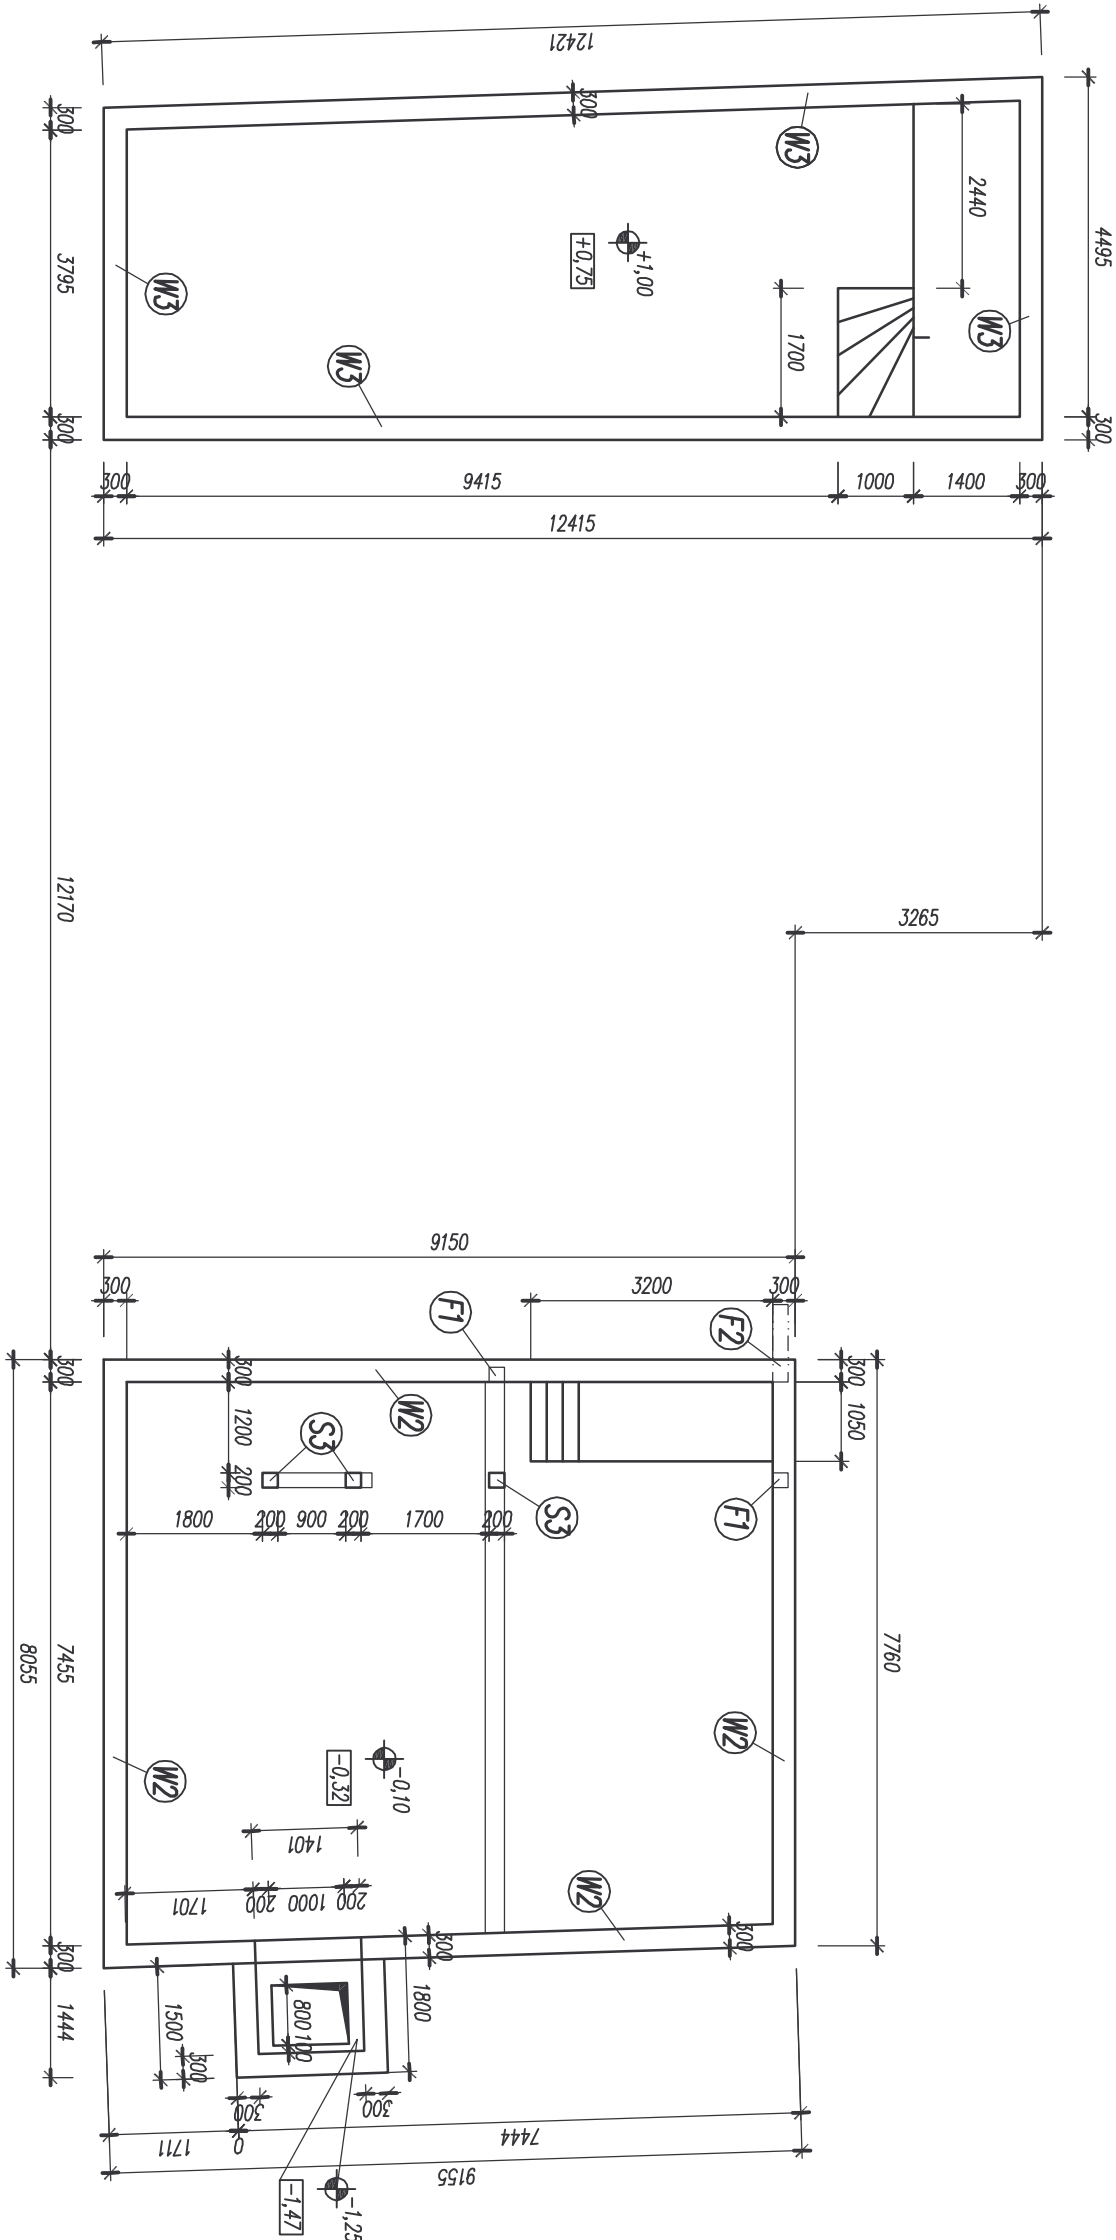

ŘEZ – 1:100

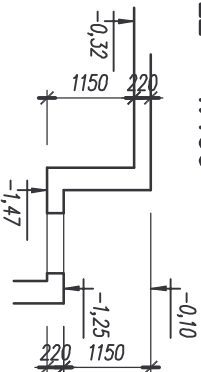

BETON : C30/37–XC1
VÝZTUŽ : B500B
KRYTÍ VÝZTUŽE : 20mm

POZNÁMKY : 1) VÝKRES NEZAHRAJUJE DROBNÉ PROSTUPY PRO TZB, TY BUDOU PROVEDENY PODLE STAVEBNÍHO ŘEŠENÍ.
2) ZÁMĚČNICKÉ VÝROBKY PROVEŠT PODLE STAVEBNÍHO ŘEŠENÍ (JEDNA SE O NOSNÉ PRVKY).
3)

NEO ARCH, sro OLEŠNÁ 8, BLANSKO	KULTURNÍ DŮM – OLŠANY ŽELEZOBETONOVÉ KONSTRUKCE	ZAK. ČÍSLO 006–2018–01–03	DATUM 15/01/2018
VYPRACOVAL ING. ZMRZLÝ	STROP NAD 1.PP	MĚŘÍTKO 1:100	Č. VÝKR. 004