



PŮDORYS 1:50

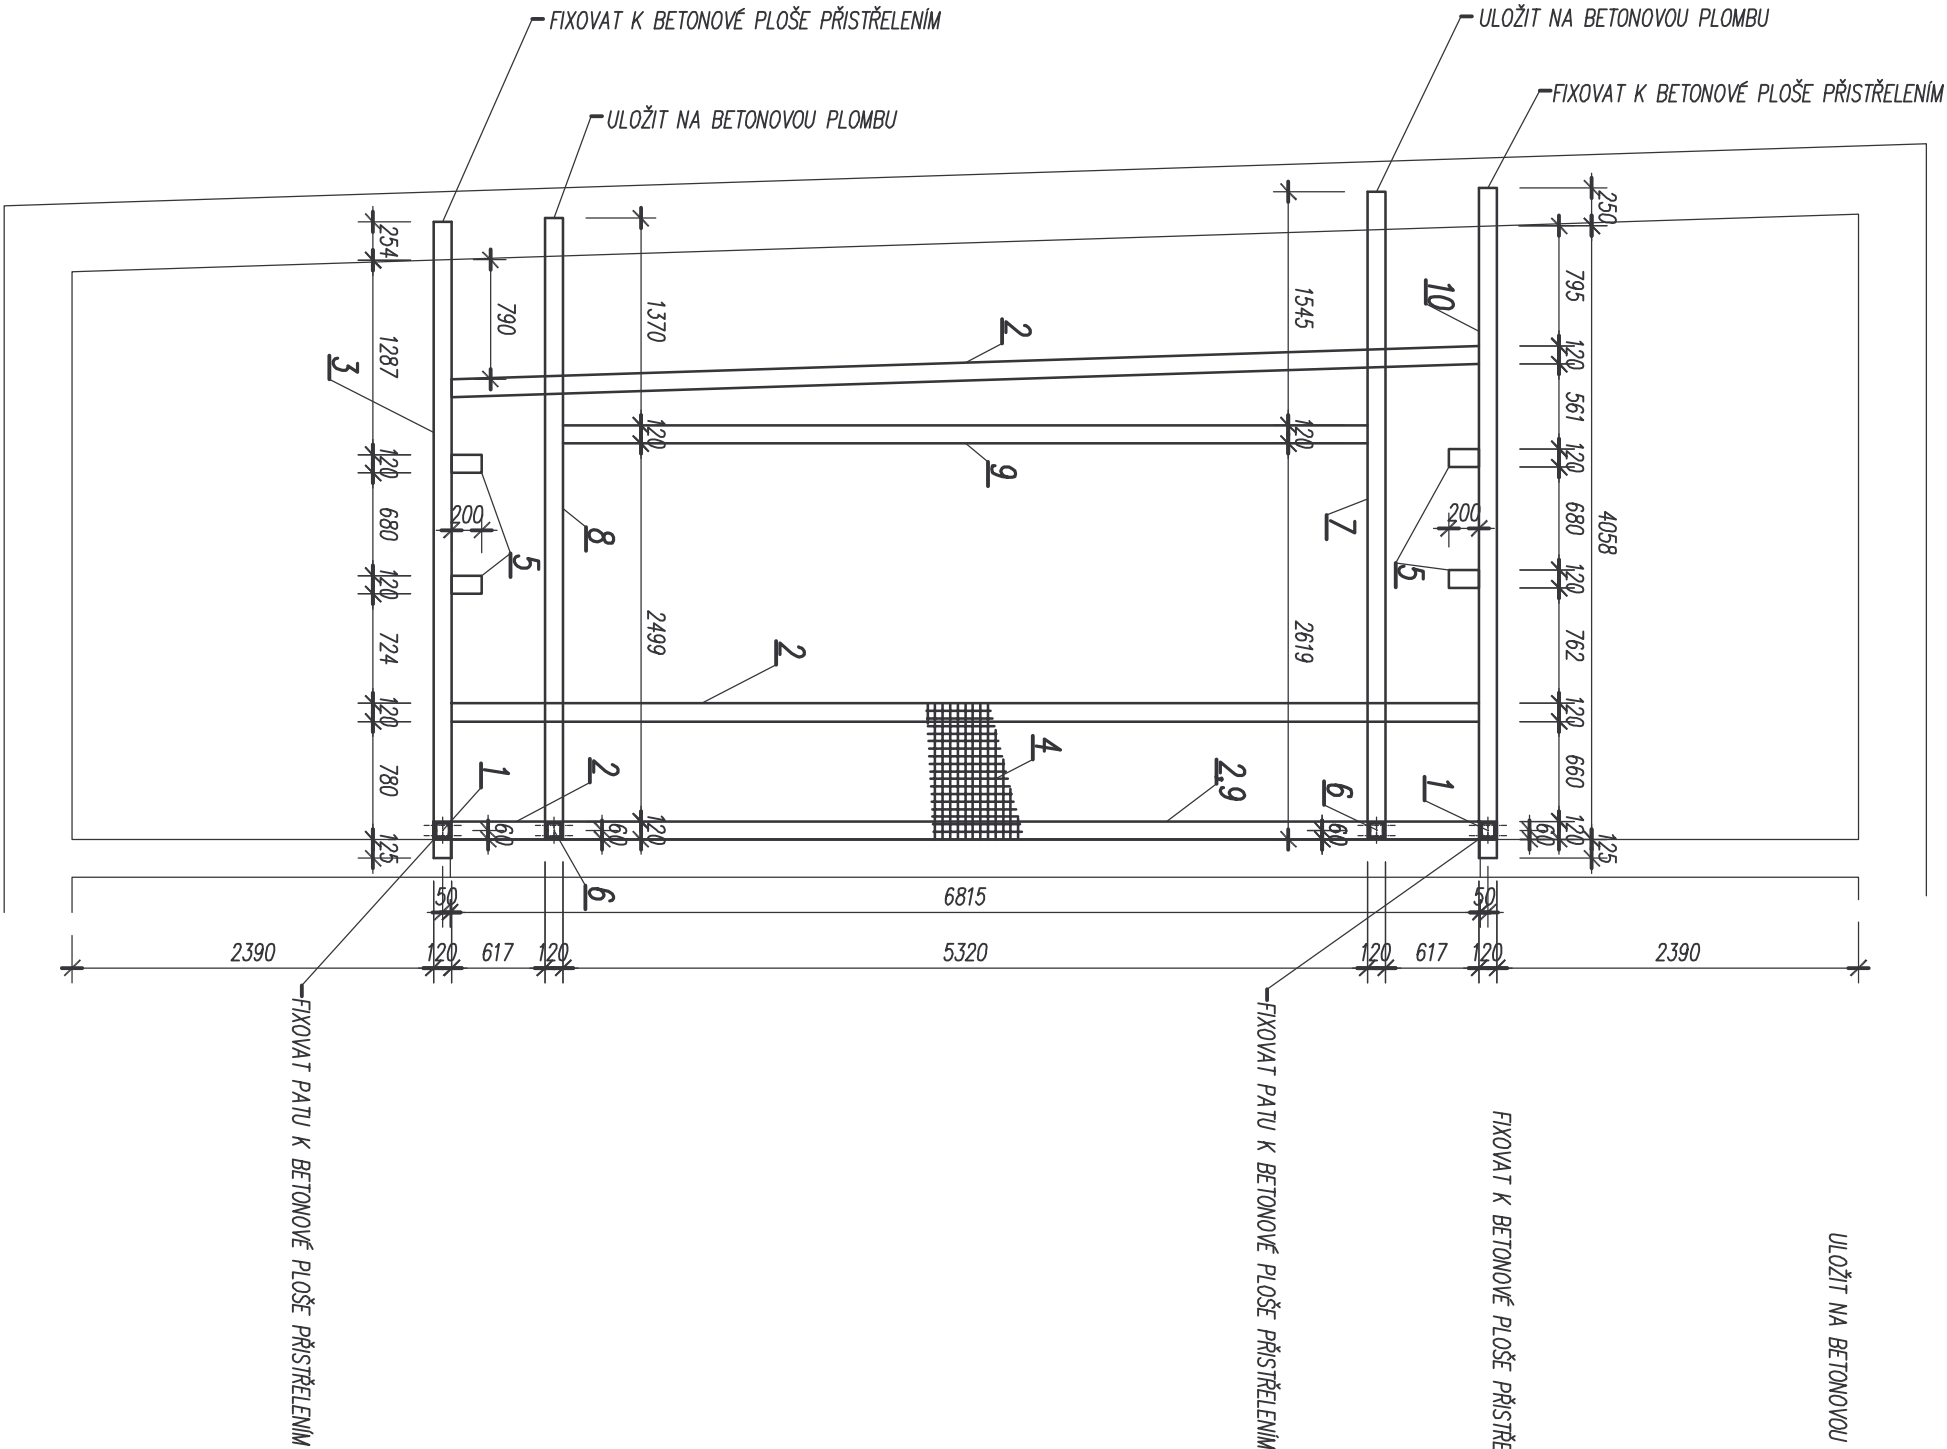

ŘEZ 1:50

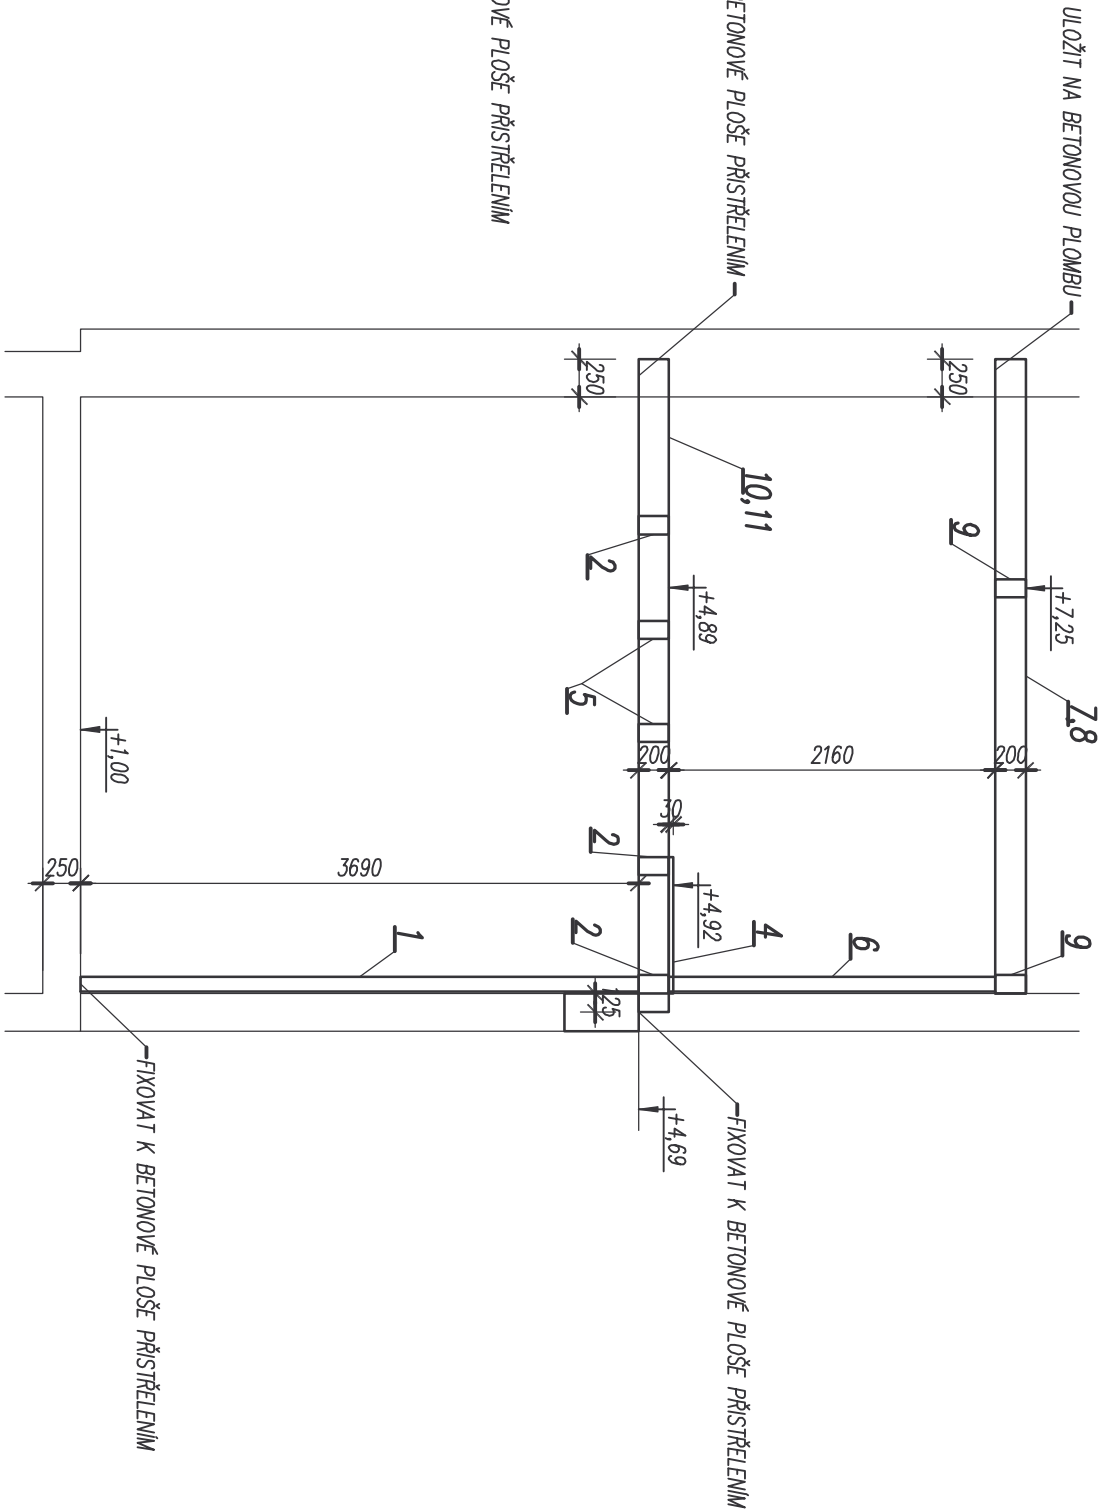

VÝPIS MATERIÁLU :

POL.	PROFIL	DELKA	POČET	CELKEM		
		m	ks	m (m2)	kg/m	kg
1	2U 100 □	3,69	2	7,38	21,20	156,46
2	Ø 120/200/8	6,80	3	20,40	37,60	767,04
3	Ø 120/200/8	4,21	1	4,21	37,60	158,30
4	POROROŠT P230-33-3	6,35		6,35	22,40	142,24
5	Ø 120/200/8	0,20	4	0,80	37,60	30,08
6	2U 100 □	2,16	2	4,32	21,20	91,59
7	Ø 120/200/8	4,29	1	4,29	37,60	161,31
8	Ø 120/200/8	4,11	1	4,11	37,60	154,54
9	Ø 120/200/8	5,32	2	10,64	37,60	400,07
10	Ø 120/200/8	4,44	1	4,44	37,60	166,95
SOUČET			kg			2228,58
DROBNÝ A SPOJOVACÍ MATERIÁL 10%			kg			222,86
VÁHA OCELI CELKEM			kg			2451,44

OCEL : S 355 (PROFILY 120/200/8), S235 (OSTATNÍ)
PŘÍPOJE SVAROVÉ – TUPE

- POZNÁMKY :
- 1) VŠECHNY SVAROVÉ PŘÍPOJE BUDOU TUPE S PROVAŘENÝM KOŘENEM TAK, ŽE VNOSNOST PŘÍPOJE BUDE SHODNÁ S VNOSNOSTI ZAKLADNÍHO MATERIÁLU. NÁVRH DIMENZÍ PŘÍPOJŮ NECHÍ JE SOUČÁSTÍ VÝROBNÍ DOKUMENTACE.
 - 2) POKRCHOVÁ ÚPRAVA OCELOVÉ KONSTRUKCE BUDE PROVEDENA PODLE STAVEBNÍHO A PROTIPOŽÁRNÍHO ŘEŠENÍ.
 - 3) PŘED NADELENÍM OCELOVÉHO MATERIÁLU JE NUTNO OVEŘIT SKUTEČNOU STAVEBNÍ PŘÍPRAVENOST.
 - 4)
 - 5)

NEO ARCH, sro	KULTURNÍ DŮM – OLŠANY	ZAK. ČÍSLO	DATUM
OLEŠNÁ 8, BLANSKO	ŽELEZOBETONOVÉ KONSTRUKCE	006-2018-01-03	05/02/2018
VYPRACOVAL ING. ZMRZLÝ	OCELOVÁ KONSTRUKCE JEVŠTĚ	MĚŘÍTKO 1:50	Č. VÝKR. 021