PŮDORYS 1:50

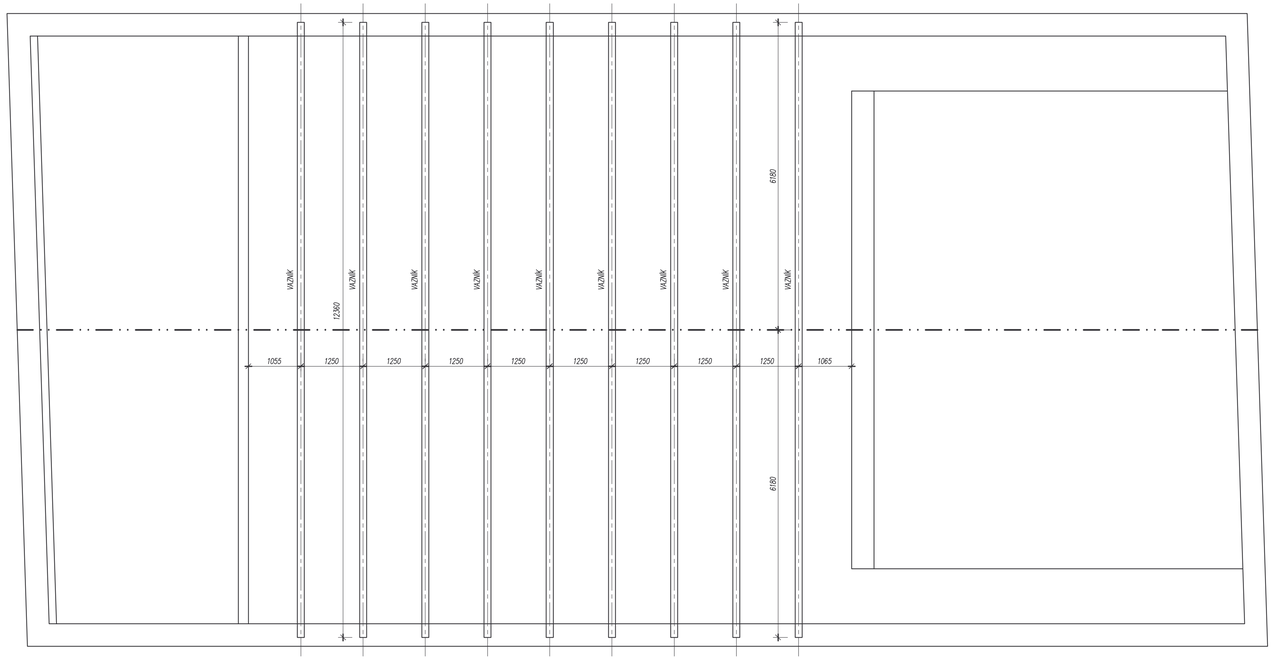

PŘÍČNÝ ŘEZ – POHLED NA VAZNÍK 1:50

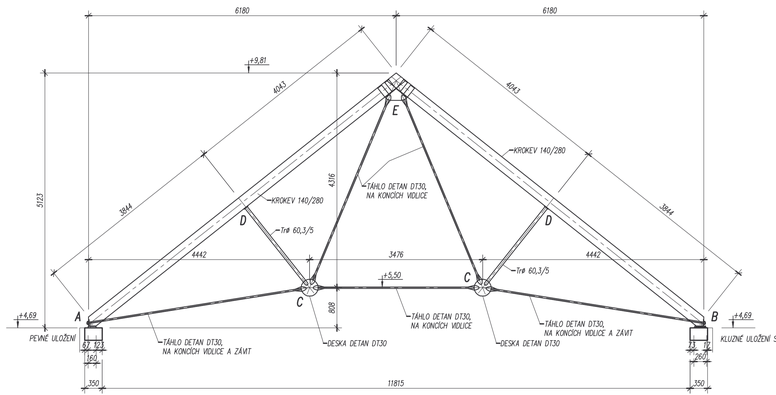

DETAIL STYČNÍKU "D" 1:10

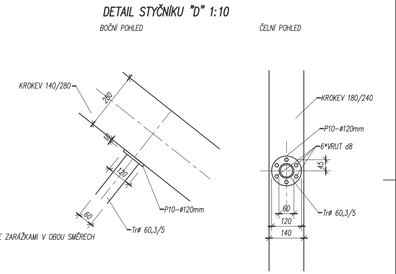

DETAIL ULOŽENÍ "A" 1:10
PEVNÉ ULOŽENÍ

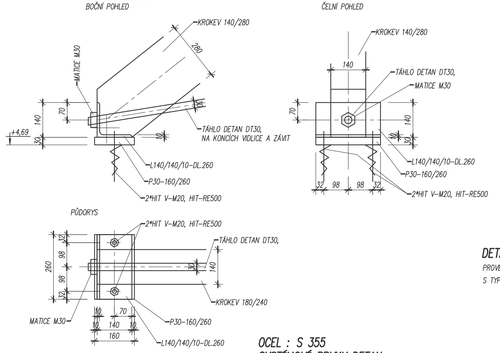

DETAIL ULOŽENÍ "B" 1:10
KLUZNÉ ULOŽENÍ SE ZARÁŽKAMI V OBOU SMĚRECH

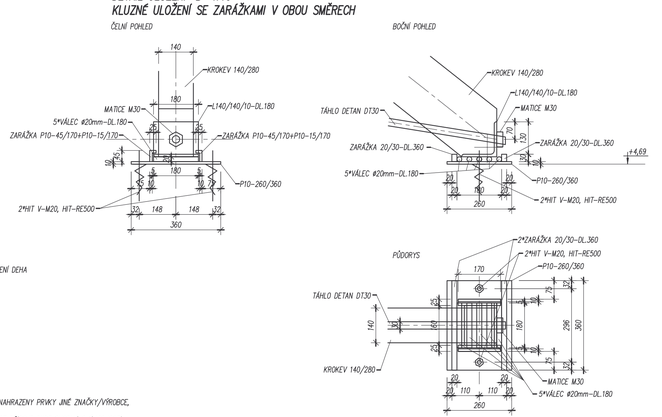

DETAIL STYČNÍKU "E" 1:10

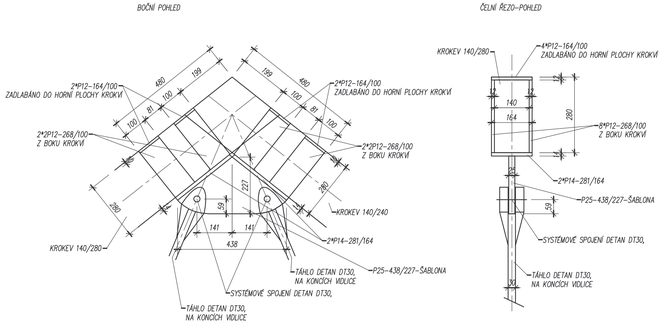

DETAIL STYČNÍKU "C"

PROVÉST PODLE SYSTÉMOVÉHO ŘEŠENÍ DEHA
S TYPOVÝMI PRVKY DETAN

OCEL : S 355
SYSTÉMOVÉ PRVKY DETAN
ŘEZIVO : C24
PŘÍPOJE SVAROVÉ – TUPÉ

POZNÁMKY :
1) SYSTÉMOVÉ PRVKY DETAN DT30 JE NUTNO POVAŽOVAT ZA REFERENČNÍ, MOHOU BÝT NAHRAZENY PRVKY JINÉ ZNAČKY/VÝROBCE, AVŠAK S IDENTICKÝMI MECHANICKO–FYZIKÁLNÍMI VLASTNOSTMI.
2) VŠECHNY SVAROVÉ PŘÍPOJE BUDOU TUPÉ S PROVAŘENÝM KOŘENEM TAK, ŽE ÚNOSNOST PŘÍPOJE BUDE SHODNÁ S ÚNOSNOSTÍ ZÁKLADNÍHO MATERIÁLU. NÁVRH DIMENZÍ PŘÍPOJŮ NECHTĚ JE SOUČÁSTÍ VÝROBNÍ DOKUMENTACE.
3) POVRCHOVÁ ÚPRAVA OCELOVÉ KONSTRUKCE BUDE PROVEDENA PODLE STAVEBNÍHO A PROTIPOŽÁRNÍHO ŘEŠENÍ.
4) PROSTOROVÉ ZTUŽENÍ STŘECHY BUDE ZAJIŠTĚNO ZELOPLOŠNÝM BEDNĚNÍM SHORA KROKVÍ DESKAMI OSB3–TL.25mm.
5) PŘED NAŘÍZENÍM MATERIÁLU JE NUTNO OVĚŘIT SKUTEČNOU STAVEBNÍ PŘÍPRAVENOST.
6)

NEO ARCH, sro OLEŠNÁ 8, BLANSKO	KULTURNÍ DŮM – OLŠANY ŽELEZOBETONOVÉ KONSTRUKCE	ZAK. ČÍSLO 006–2018–01–03	DATUM 05/02/2018
VYPRACOVAL ING. ZMRZLÝ	STŘEŠNÍ VAZNÍKY	MĚŘÍTKO 1:50, 1:10	Č. VÝKR. 020