


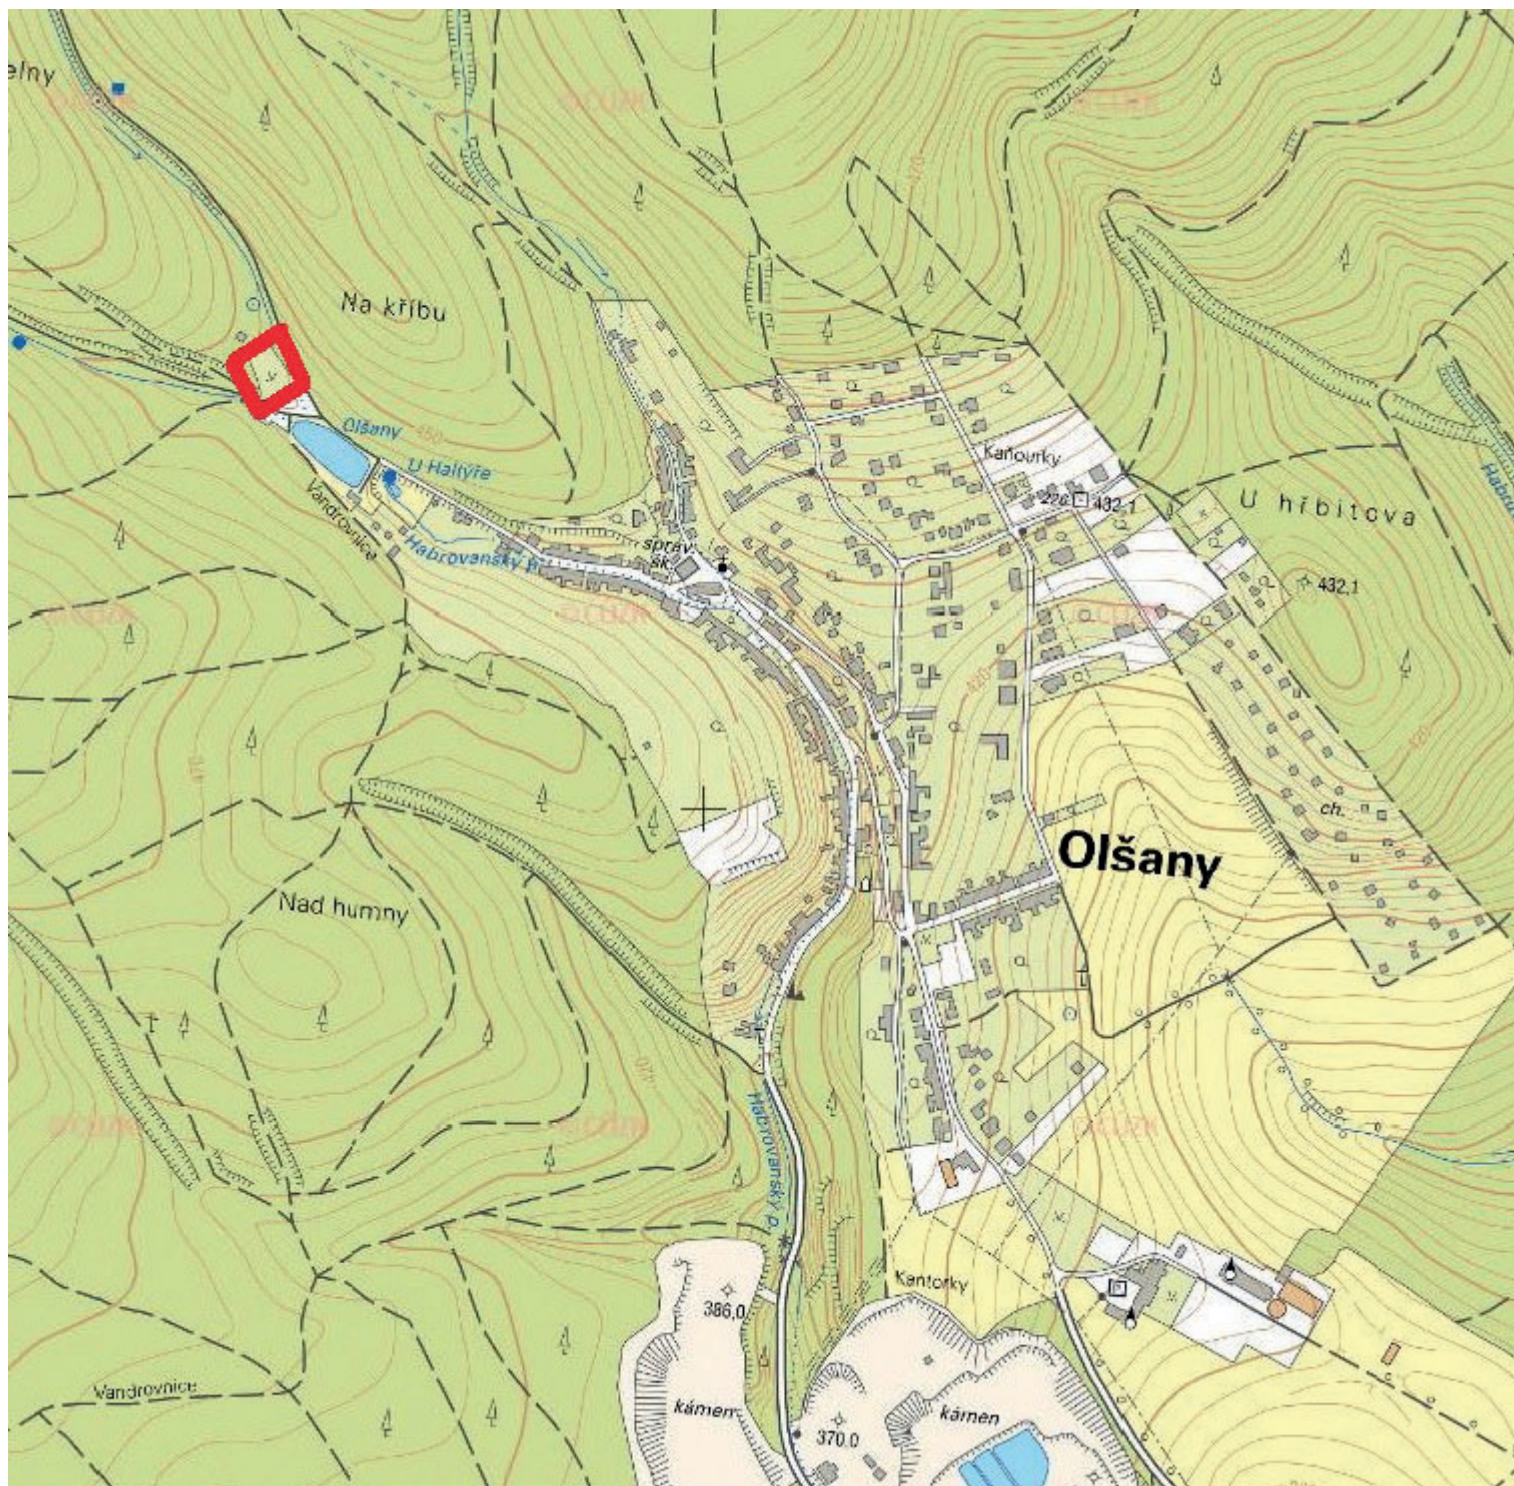

PROJEKTANT	Hlavní projektant: PMA architects s.r.o. Starobrněnská 33/16, 602 00 Brno IČ: 04400836 tel.: +420 724 914 012 mail: info@pmarch.cz		Autortizace:		
	Hlavní inženýr projektu: Ing. arch. Petra Kollárová, ČKA 04888				
	Kontakt: +420 724 914 012				
	kollarova@pmarch.cz				
STAVBA	Název stavby: REVITALIZACE HŘIŠTĚ NAD RYBNÍKEM, OLŠANY		Obec Olšany Olšany 66 683 01 Olšany		
	Místo stavby: Olšany p.č. 466/30, 466/31, 466/55, 466/54, k.ú.Olšany [636410] Nadmořská výška: +/- 0,000 = 440,60 m.n.m.		STAVEBNÍK		
DOKUMENTACE	Status dokumentace: Dokumentace pro povolení stavby	Datum: DUBEN 2023	Formát: A4	Orientace:	Číslo par:
	Stavební objekt:		Číslo základy:		
	Část dokumentace: D.I.I Architektonicko-stavební řešení		Měřítko:	stupeň číslo SO profese výkres revize	
	Obsah výkresu: C.I SITUACE ŠIRŠÍCH VZTAHŮ				