


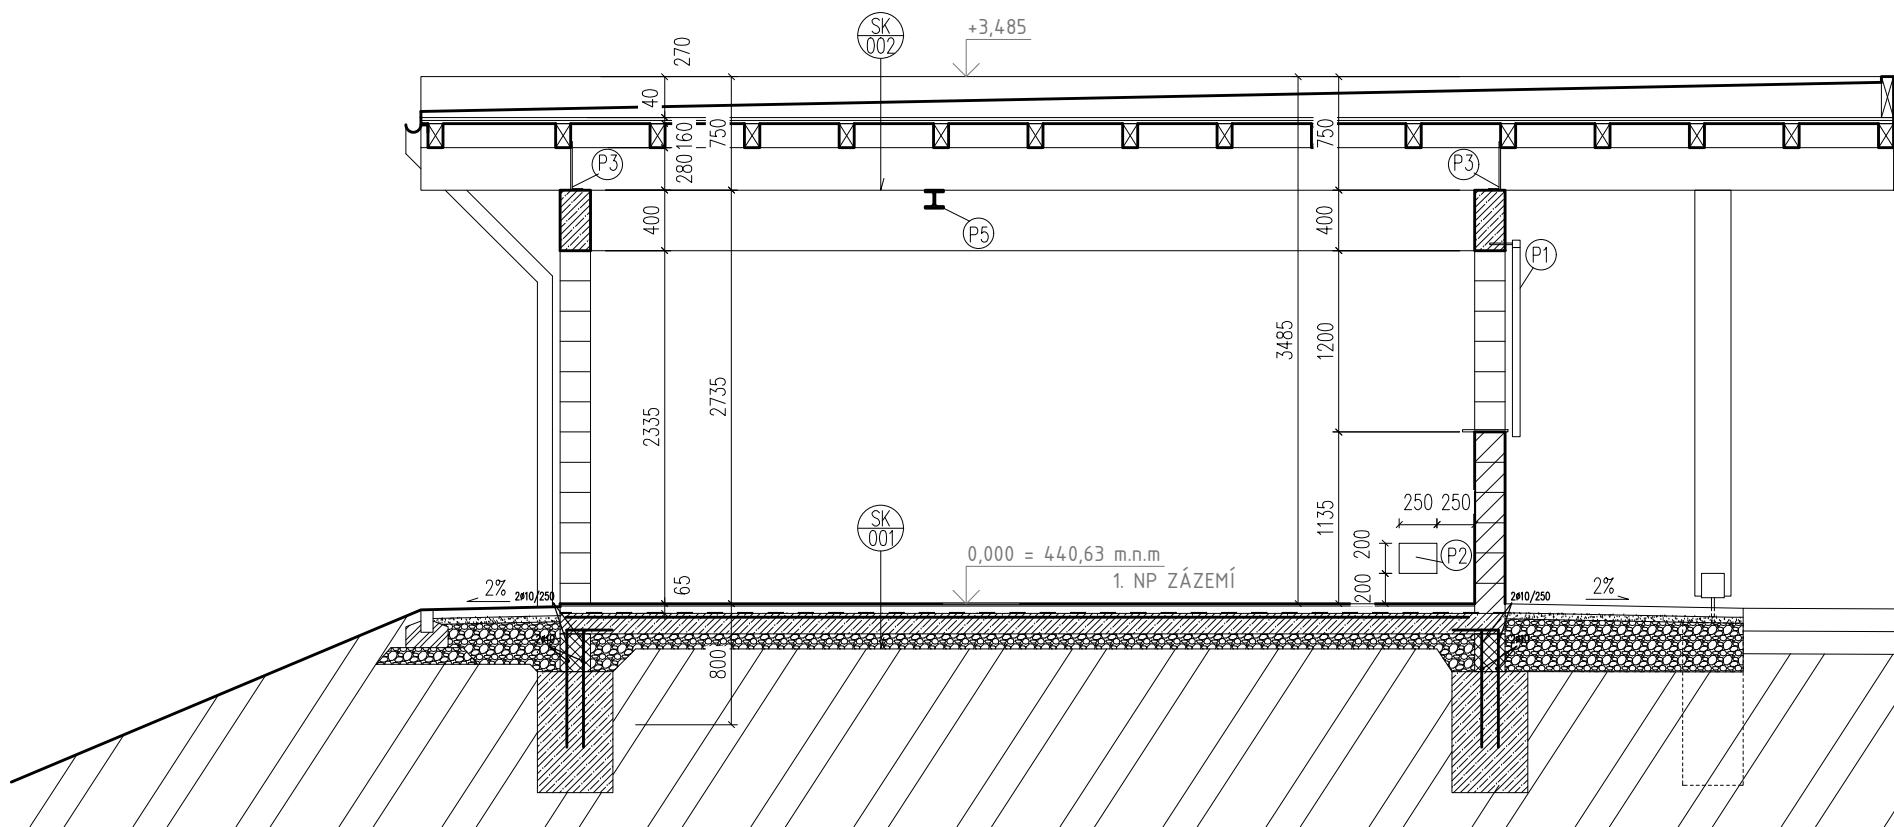

LEGENDA MATERIÁLU

- BEDNÍCÍ TVAROVKY P+D 50/20/25
- ZDÍCI SYSTÉM PREFA BETOS 50/10/20
- ZDÍCI SYSTÉM PREFA BETOS 50/20/20
- ŽELEZOBETON

POZNÁMKY


- (P1) POJEZDOVÁ VRATA + KOVÁNÍ S MOŽNOSTÍ UZAMČENÍ
- (P2) STAVEBNÍ OTVOR PRO POTRUBÍ 250x200 MM (šxv)
- (P3) DĚROVANÝ PLECH PRO VĚTRÁNÍ (DĚROVÁNÍ 3 MM)
- (P4) OCELOVÝ PROFIL PODPÍRAJÍCÍ VĚNEC
- (P5) OCELOVÝ PROFIL HEB120
- (P6) OCELOVÝ PROFIL HEB160

VÝPIS SKLADEB

- KERAMICKÁ DLAŽBA R9+LEPIDLO
-LITÝ BETON TL. 40MM
-SEPARAČNÍ VRSTVA PE FÓLIE
-HYDROIZOLACE Z ASF. PÁSU
-ŽB ZÁKLADOVÁ DESKA TL.135MM
-HUTNĚNÉ ŠTĚRKOVÉ LOŽE TL. 100MM
-ROSTLÝ TERÉN
- HYDROIZOLAČNÍ PÁS Z SBS MODIFIKOVANÉHO ASFALTU, NOSNÁ POLYESTEROVÁ ROHOŽ, BŘIDLICHÝ POSYP, TL. MIN. 4,5MM, FAKTOR DIF. ODPORU MIN. 20000
-SAMOLEPÍCÍ HYDROIZ. PÁS Z SBS MOD. ASF., NOSNÁ VLOŽKA ZE SKLENĚNÉ TKANINY, TL. MIN. 3MM
-SPÁDOVÉ KLÍNY EPS 40-230MM
-2X OSB DESKY V OBOU SMĚRECH (2x20MM)
-KVH HRANOLY 100x160MM
-KVH HRANOLY 180x280MM

Při zjištění jakýchkoliv nesrovnalostí mezi stavem na stavbě a projektovou dokumentací je nutně neprodleně kontaktovat architekta / projektanta.
V případě nesouladu jednotlivých částí projektu musí být osloven architekt / projektant a bude stanoven následný postup.

Tato dokumentace je dokumentací pro územní řízení a stavební povolení. Tato dokumentace nenahrazuje dokumentaci pro provedení stavby.

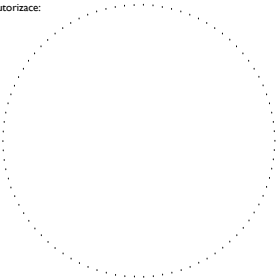PROJEKTANT	Hlavní projektant:			PMA architects s.r.o.			Autorizace: 
				Starobrněnská 33/16, 602 00 Brno			
				IČ: 04400836			
				tel.:+420 724 914 012			
				mail:info@pmarch.cz			
STAVBA	Hlavní inženýr projektu:			Ing. arch. Petra Kollárová, ČKA 04888			Obec Olšany Olšany 66 683 01 Olšany
	Kontakt:			+420 724 914 012			
				kollarova@pmarch.cz			
	Název stavby:			REVITALIZACE HŘIŠTĚ NAD RYBNÍKEM, OLŠANY			
	Místo stavby:			Olšany p.č. 466/30, 466/31, 466/55, 466/54, k.ú.Olšany [636410]			
DOKUMENTACE	Nadmořská výška:			+ - 0,000 = 440,60 m.n.m.			
	Status dokumentace:			Dokumentace pro povolení stavby			
	Stavební objekt:			Datum: ÚNOR 2023			
	Část dokumentace:			Formát: A3			
	Obsah výkresu:			Číslo zakázky:			
ŘEZ HLAVNÍHO OBJEKTU - ZÁZEMÍ			Měřítko: 1:50			Číslo pane:	
			Číslo výkresu: DSP_01_D_03_				
			stupeň číslo SO profese výkres revize				