



SEVERNÍ POHLED

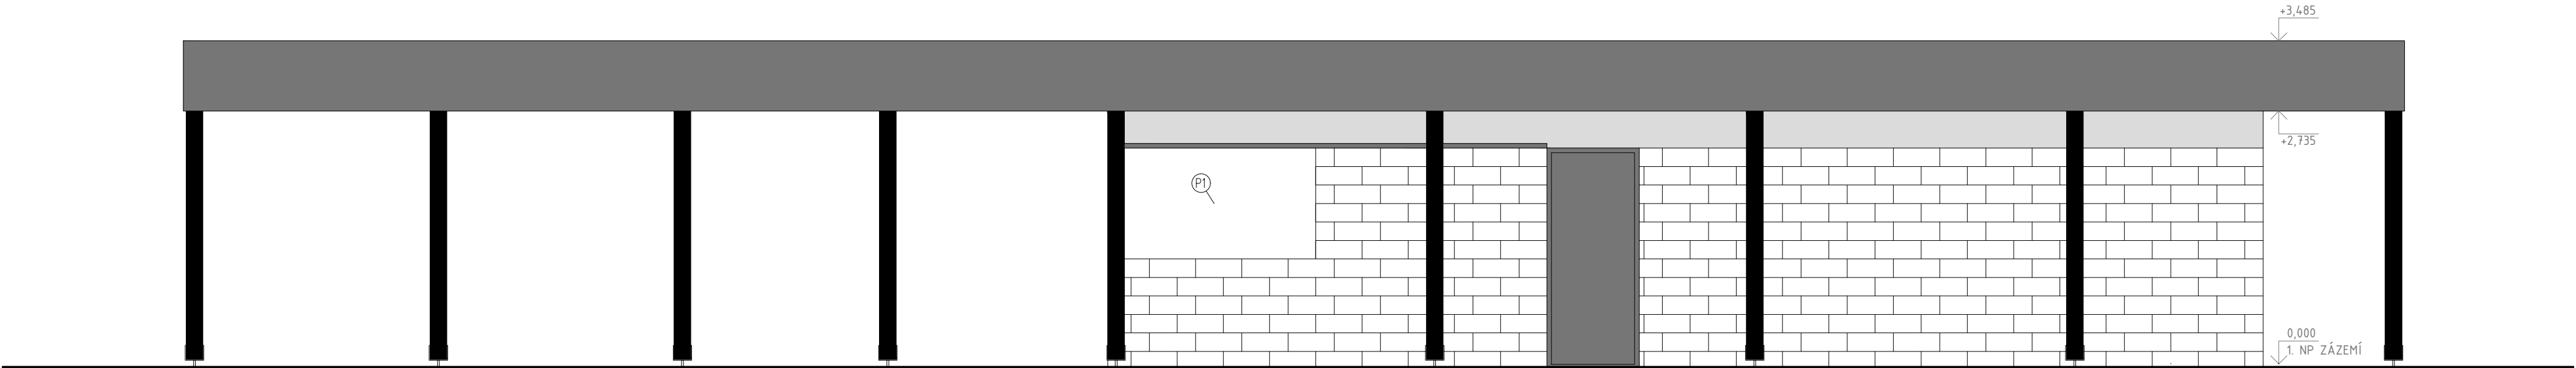

JIŽNÍ POHLED

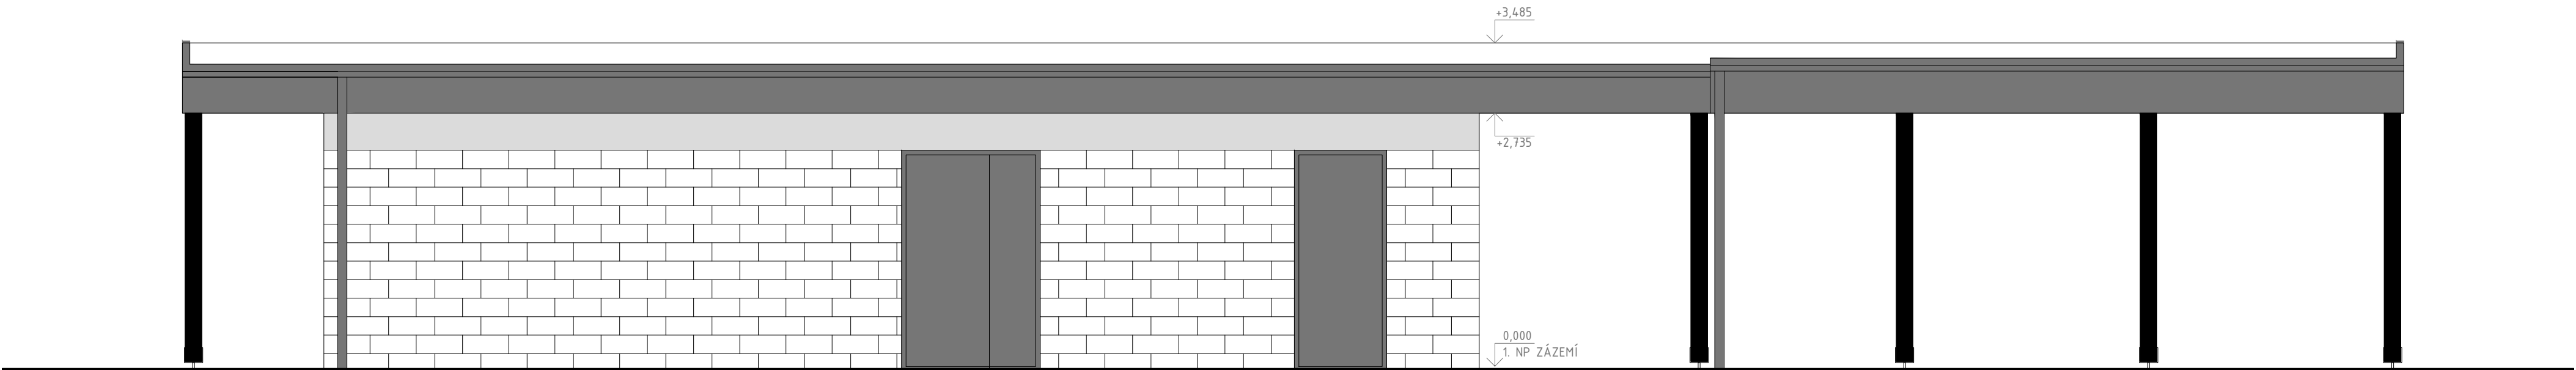

Při zjištění jakýchkoliv nesrovnalostí mezi stavem na stavbě a projektovou dokumentací je nutné neprodleně kontaktovat architekta / projektanta.
V případě nesouladu jednotlivých částí projektu musí být osloven architekt / projektant a bude stanoven následný postup.

Tato dokumentace je dokumentací pro územní řízení a stavební povolení. Tato dokumentace nenahrazuje dokumentaci pro provedení stavby.

PROJEKTANT	Hlavní projektant: PMA architects s.r.o. Starobrněnská 33/16, 602 00 Brno IČ: 04400836 tel.: +420 724 914 012 mail: info@pmarch.cz		Autentizace: 		
	Hlavní inženýr projektu: Ing. arch. Petra Kollárová, ČKA 04888				
	Kontakt: +420 724 914 012 kollarova@pmarch.cz				
STAVBA	Název stavby: REVITALIZACE HŘIŠTĚ NAD RYBNÍKEM, OLŠANY		STAVEBNÍK Obec Olšany Olšany 66 683 01 Olšany		
DOKUMENTACE	Místo stavby: Olšany p.č. 466/30, 466/31, 466/55, 466/54, k.ú.Olšany [636410]				
	Národní výška: + 0,000 = 440,60 m.n.m.				
	Status dokumentace: Dokumentace pro povolení stavby		Datum: ÚNOR 2023		
	Stavební objekt: D.1.1 Architektonicko-stavební řešení		Formát: A2		
Číslo dokumentace: HLAVNÍ OBJEKT - ZÁZEMÍ - SEVERNÍ A JÍŽNÍ POHLED		Měřítko: 1:50			Číslo parci:
Obsah výkresu: HLAVNÍ OBJEKT - ZÁZEMÍ - SEVERNÍ A JÍŽNÍ POHLED		Číslo výkresu: DSP_01_D_04_ mupř. číslo SO profese výkres revize			