



ZÁPADNÍ POHLED

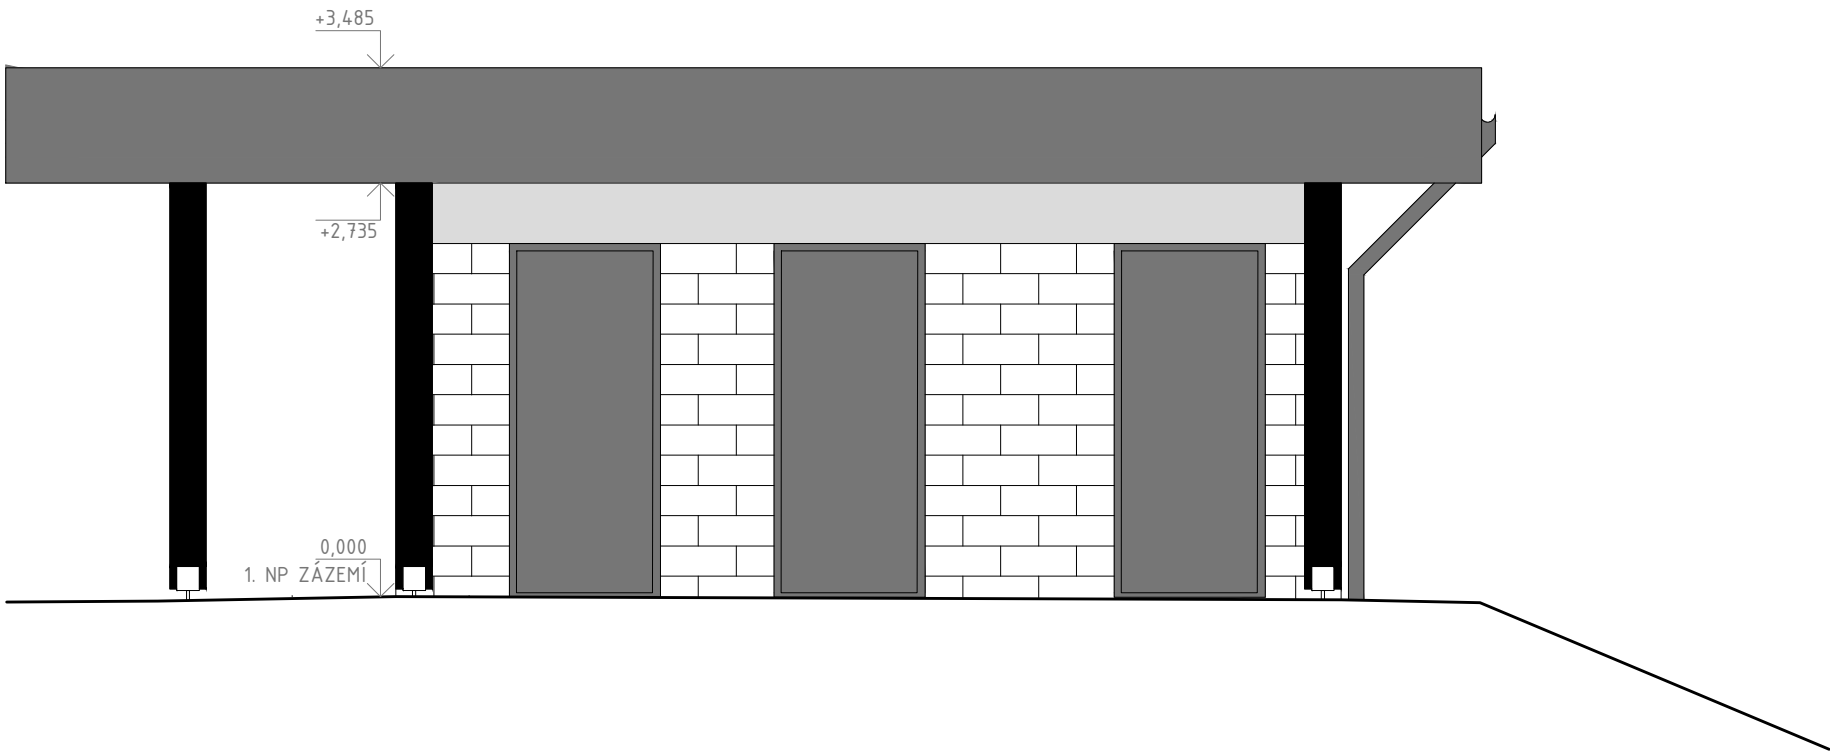

VÝCHODNÍ POHLED

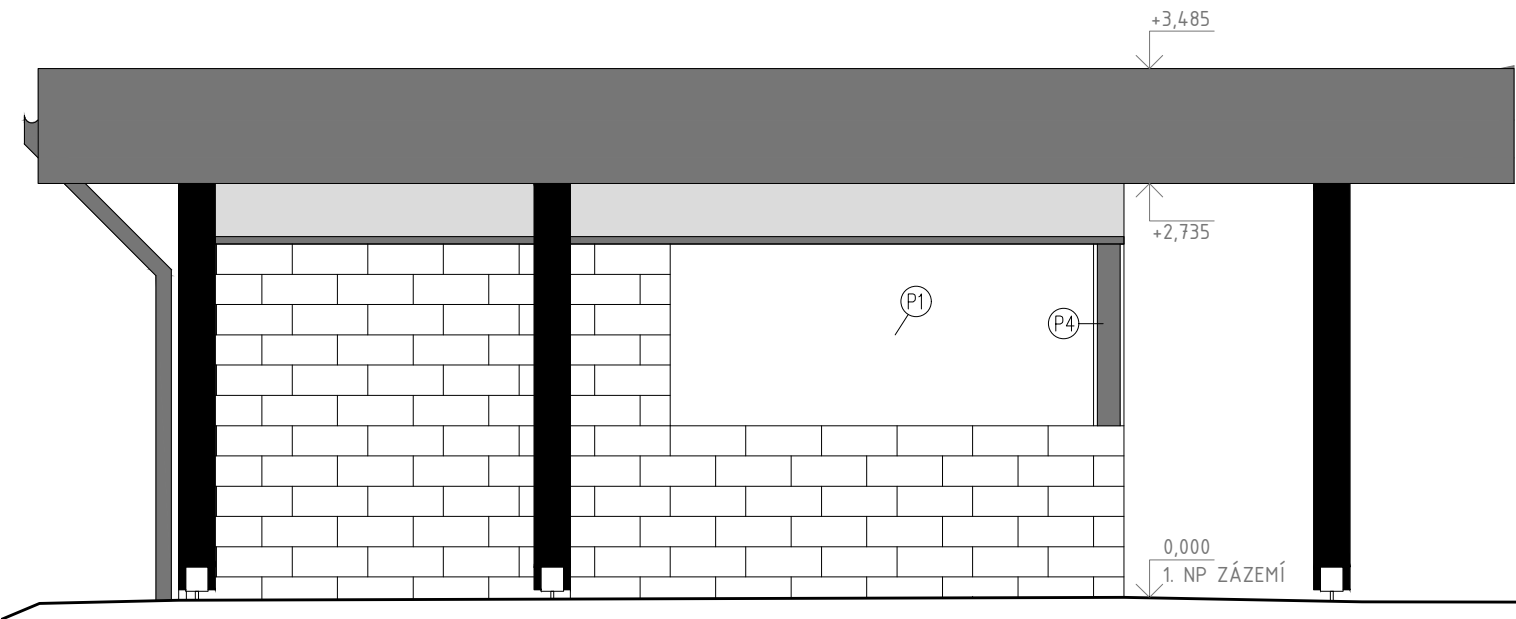

Při zjištění jakýchkoliv nesrovnalostí mezi stavem na stavbě a projektovou dokumentací je nutně neprodleně kontaktovat architekta / projektanta.  
V případě nesouladu jednotlivých částí projektu musí být osloven architekt / projektant a bude stanoven následný postup.

Tato dokumentace je dokumentací pro územní řízení a stavební povolení. Tato dokumentace nenahrazuje dokumentaci pro provedení stavby.

|             |   |  |                  |                                                                      |                                           |             |
|-------------|---|--|------------------|----------------------------------------------------------------------|-------------------------------------------|-------------|
| PROJEKTANT  | Hlavní projektant:<br>PMA architects s.r.o.<br>Starobrněnská 33/16, 602 00 Brno<br>IČ: 04400836<br>tel.:+420 724 914 012<br>mail.:info@pmarch.cz |  |                  | Autorizace:<br><div></div>                                           |                                           |             |
|             | Hlavní inženýr projektu: Ing. arch. Petra Kollárová, ČKA 04888                                                                                   |  |                  |                                                                      |                                           |             |
|             | Kontakt: +420 724 914 012   |  |                  |                                                                      |                                           |             |
|             | kollarova@pmarch.cz   |  |                  |                                                                      |                                           |             |
| STAVBA      | Název stavby:<br>REVITALIZACE HŘIŠTĚ NAD RYBNÍKEM, OLŠANY                                                                                        |  |                  | STAVEBNÍK                                                            | Obec Olšany<br>Olšany 66<br>683 01 Olšany |             |
|             | Místo stavby: Olšany p.č. 466/30, 466/31, 466/55, 466/54, k.ú.Olšany [636410]                                                                    |  |                  |                                                                      |                                           |             |
|             | Nadmořská výška: +- 0,000 = 440,60 m.n.m.   |  |                  |                                                                      |                                           |             |
| DOKUMENTACE | Status dokumentace: Dokumentace pro povolení stavby                                                                                              |  | Datum: ÚNOR 2023 | Formát: A2                                                           | <div><div></div></div>                    | Číslo pare: |
|             | Stavební objekt:   |  |                  | Číslo zakázky:                                                       |                                           |             |
|             | Část dokumentace: D.1.1 Architektonicko-stavební řešení                                                                                          |  |                  | Měřítko: 1:50                                                        |                                           |             |
|             | Obsah výkresu: HLAVNÍ OBJEKT - ZÁZEMÍ - ZÁPADNÍ A VÝCHODNÍ POHLED                                                                                |  |                  | Číslo výkresu: DSP_01_D_05_<br>stupeň číslo SO profese výkres revize |                                           |             |
|             |   |  |                  |                                                                      |                                           |             |