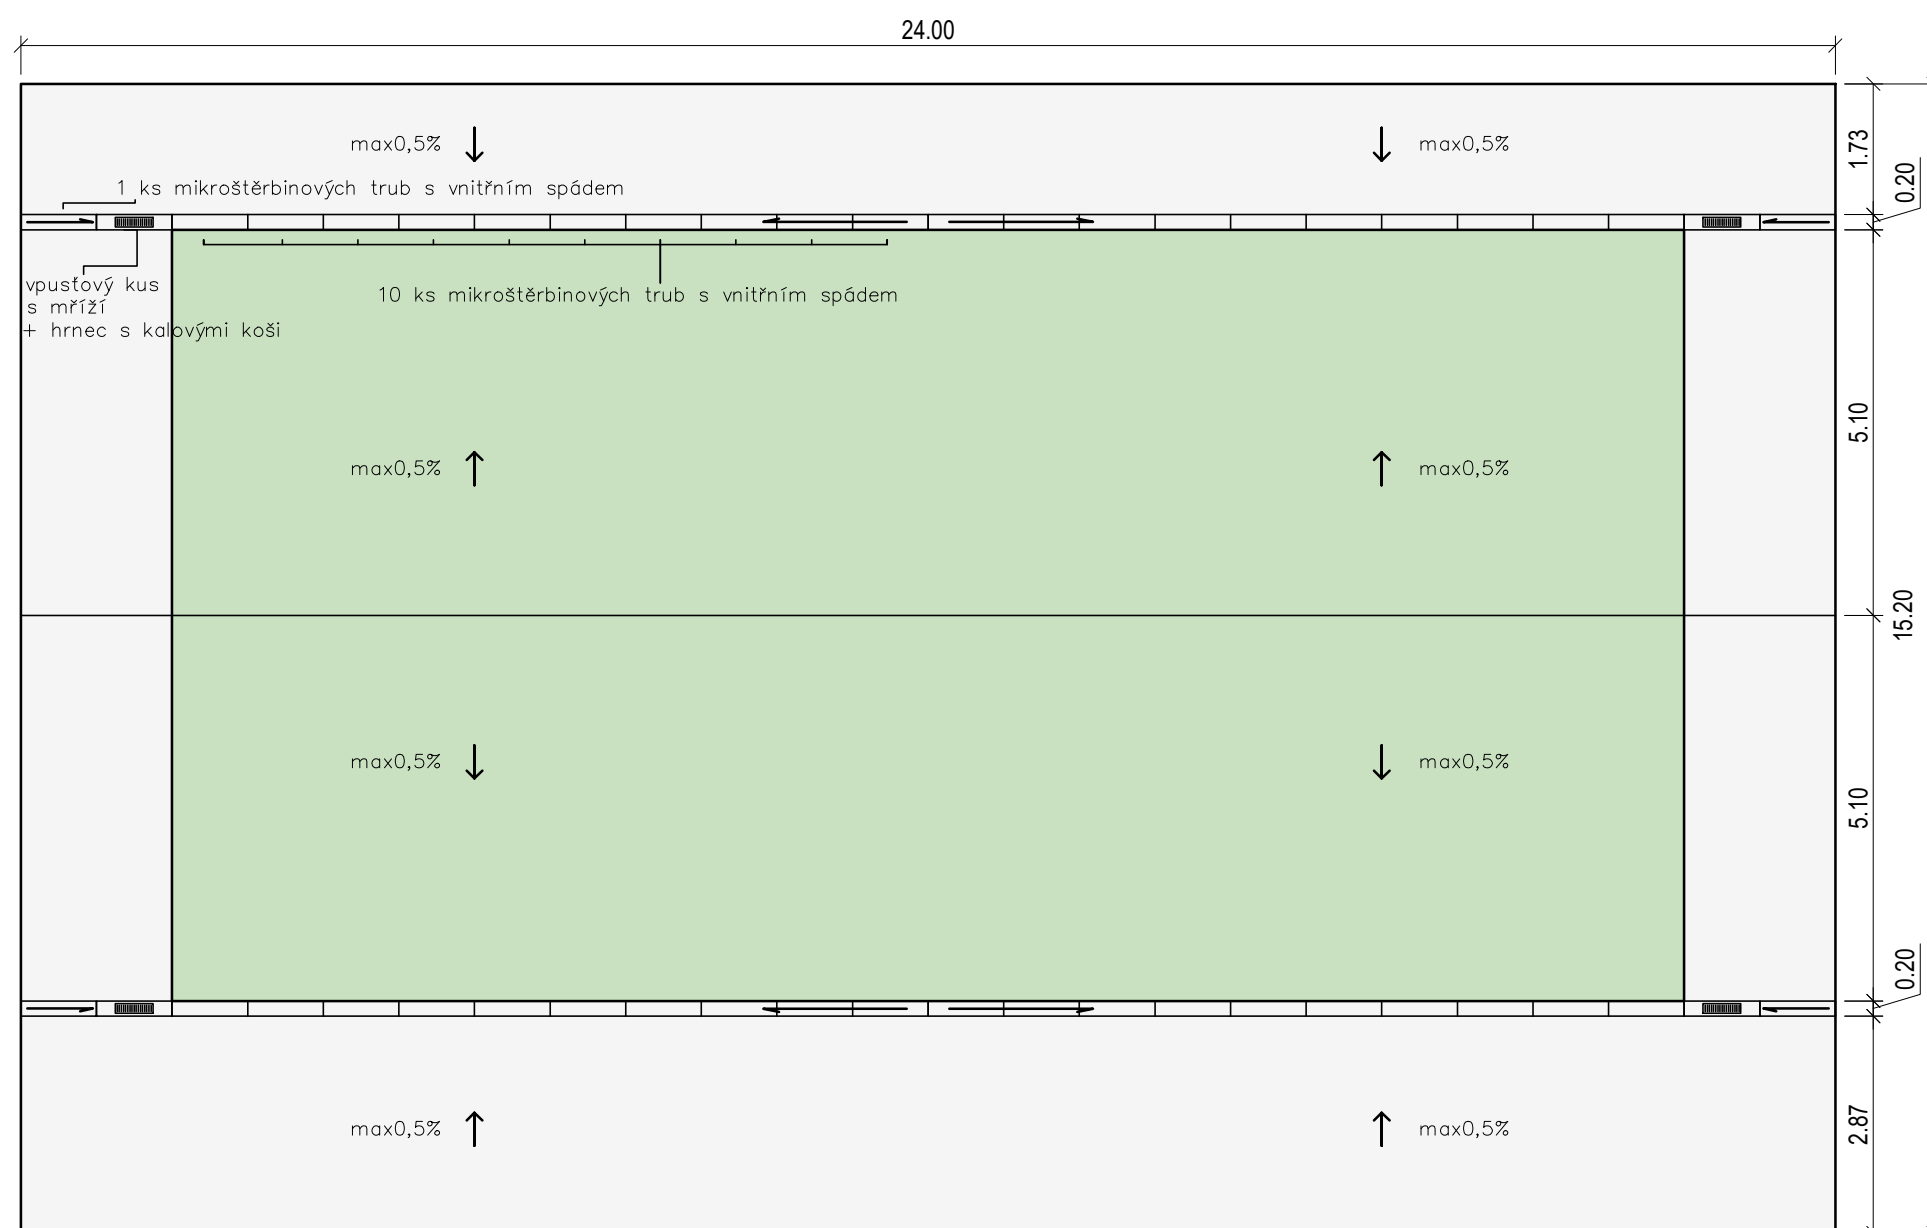
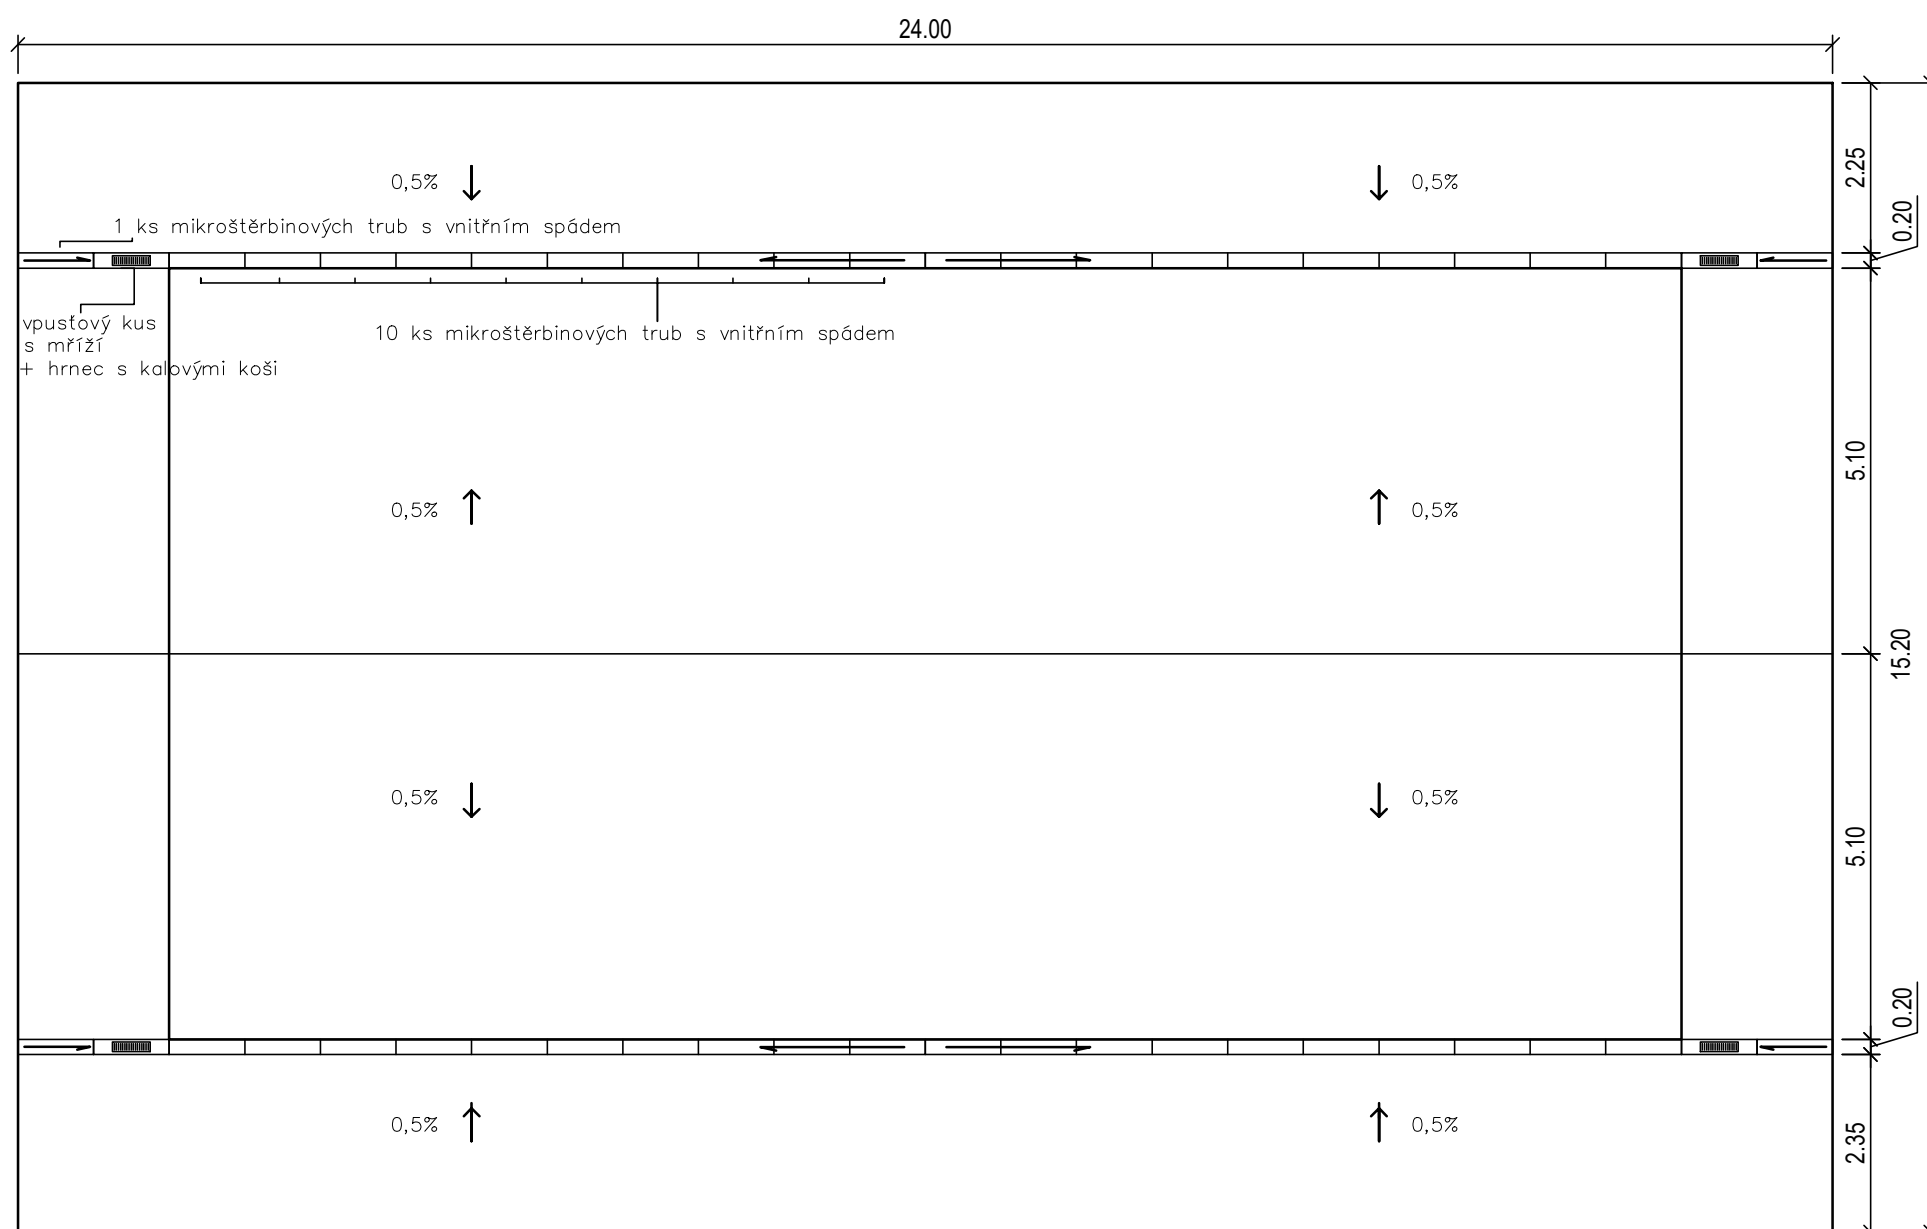


Příčný řez se žlaby v místě přechodu mezi různou barevností betonu

PROBARVENÝ BETONOVÝ POVRCH:


- probarvený drenážní beton 200 mm
- kamenivo f. 0-32 100 mm
- kamenivo f. 0 -63 250 mm

Zemní pláň (modul přetvárnosti $E_{\text{def2}} \geq 30 \text{ MPa}$)

Př zjištění jakýchkoliv nesrovnalostí mezi stavem na stavbě a projektovou dokumentací je nutné neprodleně kontaktovat architekta / projektanta.

V případě nesouladu jednotlivých částí projektu musí být osloven architekt / projektant a bude stanoven následný postup.

Tato dokumentace je dokumentací pro územní řízení a stavební povolení. Tato dokumentace nenahrazuje dokumentaci pro provedení stavby.

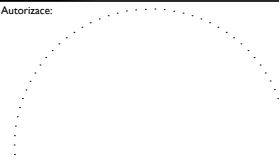PROJEKTANT	Místní úřad zastupitelstva obce PMA architects s.r.o. Starobrněnská 33/16, 602 00 Brno IČ: 04400836 tel.: +420 724 914 012 mail: info@pmarch.cz		Autosazec: 		
	Hlavní inženýr projektu: Ing. arch. Petra Kollárová, ČKA 04888				
	Kontakt: +420 724 914 012				
	kollarova@pmarch.cz				
STAVBA	Název stavby: REVITALIZACE HRŠTĚ NAD RYBNÍKEM, OLŠANY		Obec Olšany Olšany 66 683 01 Olšany		
	Místo stavby: Olšany p.č. 466/30, 466/31, 466/55, 466/54, k.ú.Olšany [636410] Nadmořská výška: +- 0,000 = 440,60 m.n.m.		STAVEBNÍK		
DOKUMENTACE	Stavba dokumentace: Dokumentace pro povolení stavby	Datum: UNOR 2023	Formát: A2	Oversize:	Číslo par.: 1
	Stavební objekt: 1		Číslo základy: 1		
	Část dokumentace: D.1.1 Architektonicko-stavební řešení		Měřítko: 1:100		
	Období výkresu: ODVODNĚNÍ ZPEVNĚNÝCH PLOCH		Číslo výkresu: DSP_01_D_09_ supelň číslo SO profese výkres revize		