


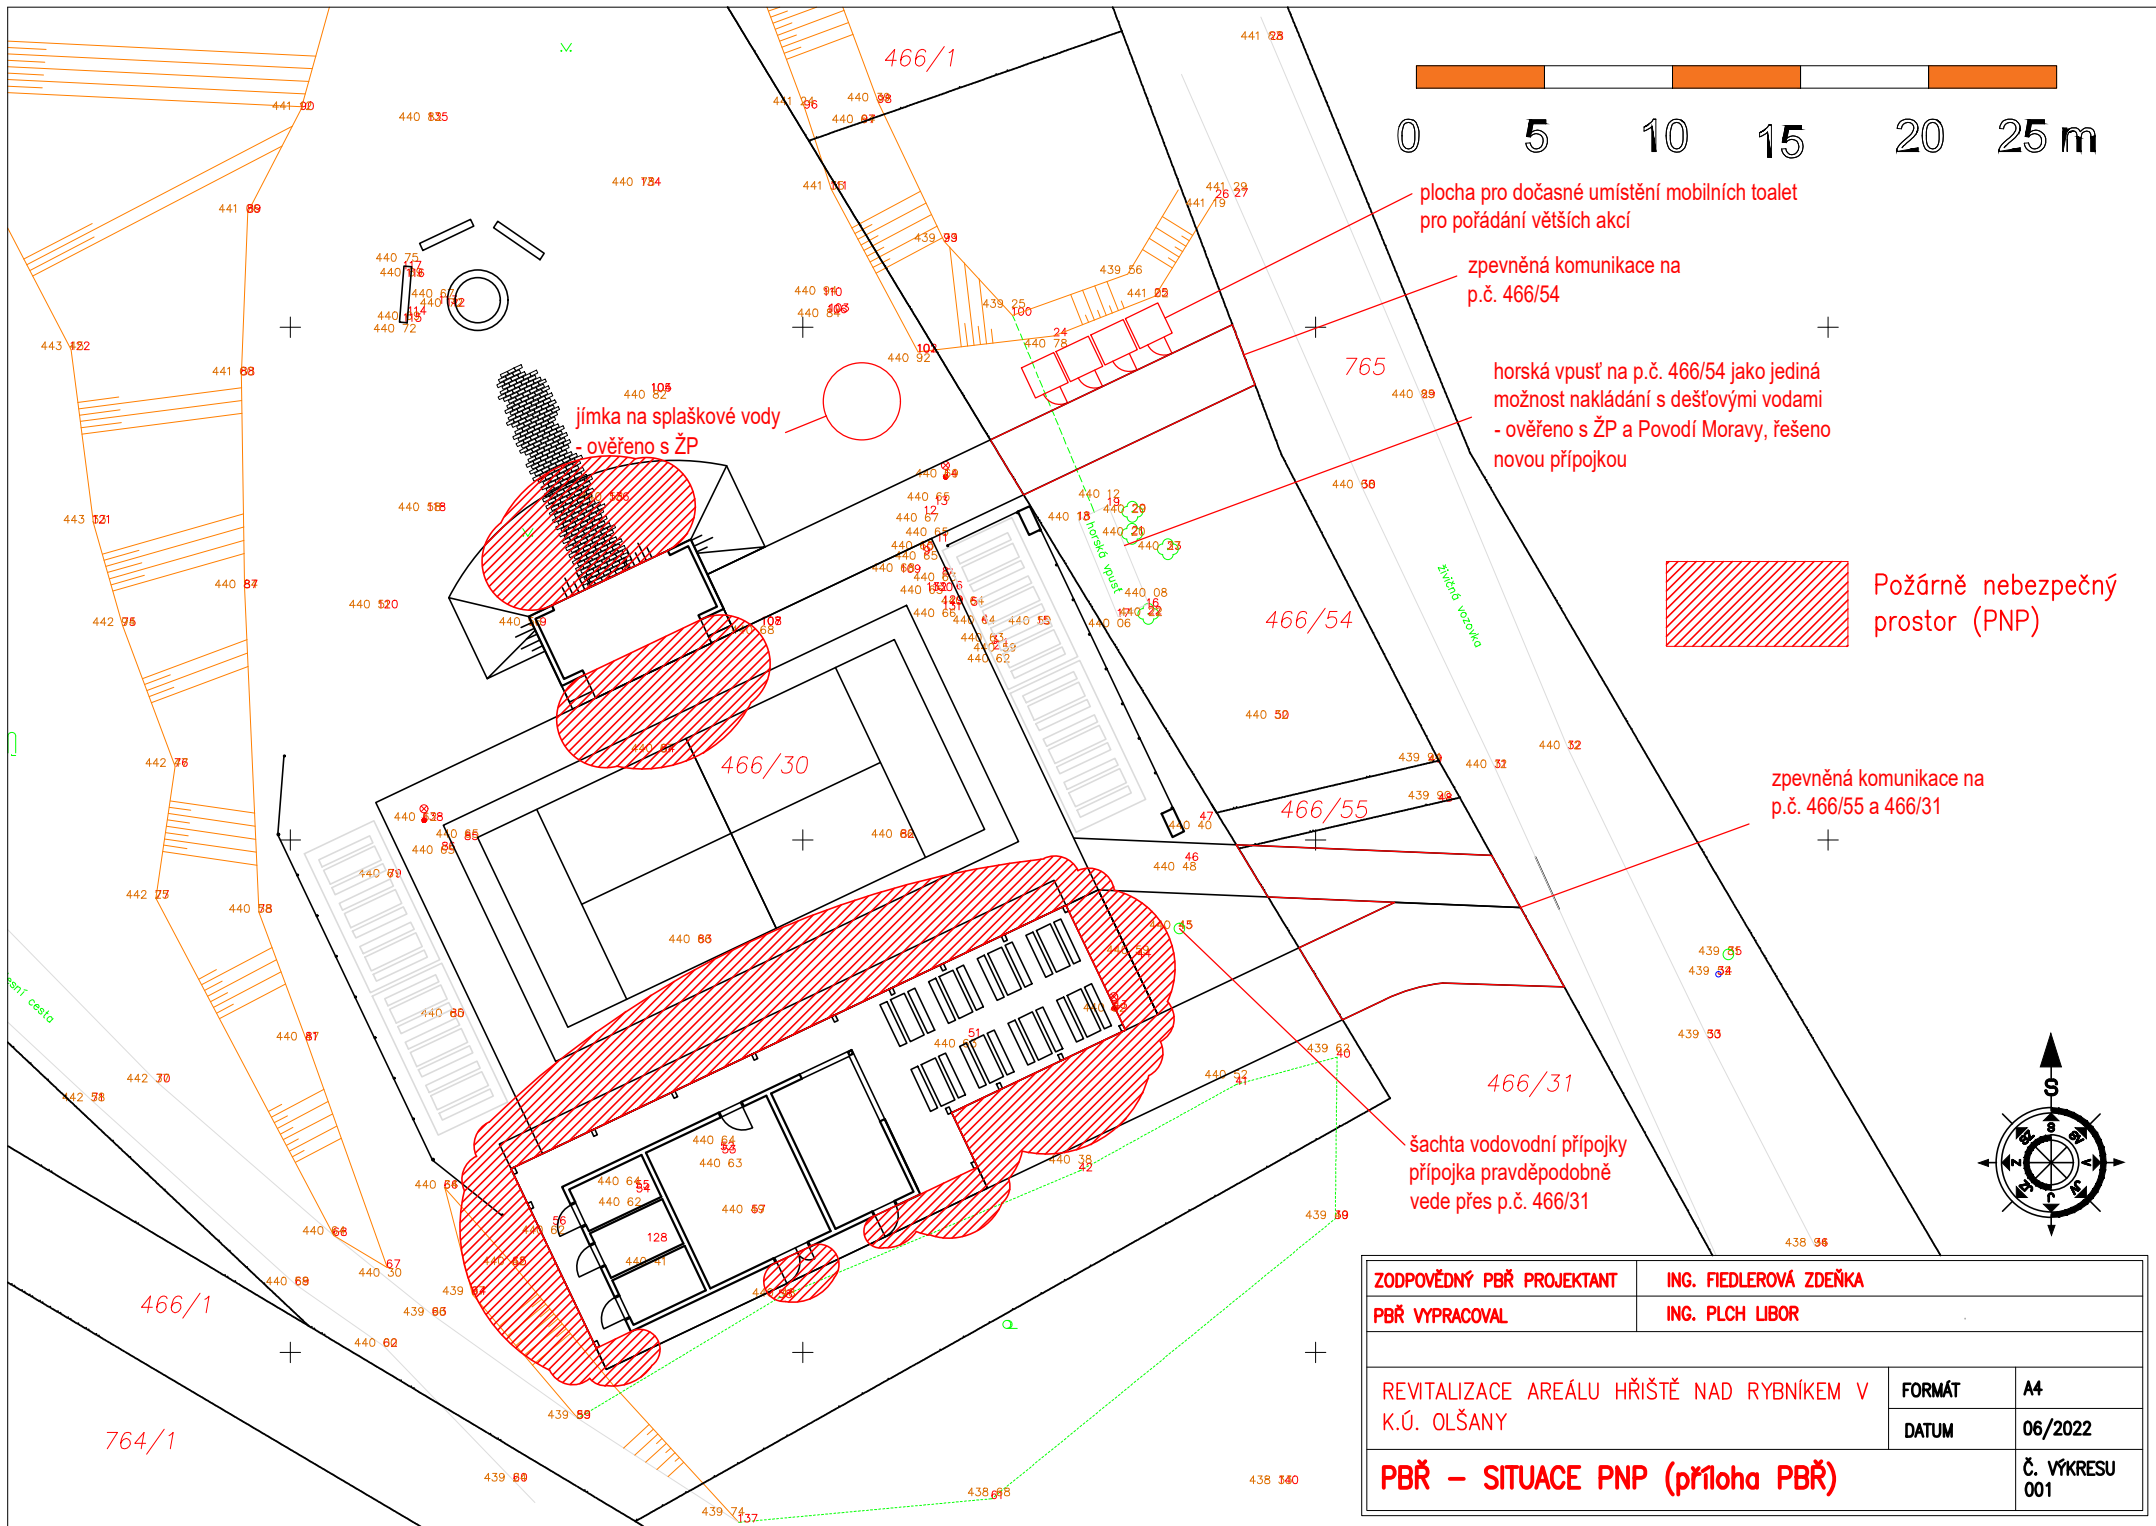

plocha pro dočasné umístění mobilních toalet
pro pořádání větších akcí

zpevněná komunikace na
p.č. 466/54

horská vpusť na p.č. 466/54 jako jediná
možnost nakládání s dešťovými vodami
- ověřeno s ŽP a Povodí Moravy, řešeno
novou přípojkou

 Požárně nebezpečný
prostor (PNP)

zpevněná komunikace na
p.č. 466/55 a 466/31

466/31

šachta vodovodní přípojky
přípojka pravděpodobně
vede přes p.č. 466/31

ZODPOVĚDNÝ PBŘ PROJEKTANT		ING. FIEDLEROVÁ ZDEŇKA	
PBŘ VYPRACOVAL		ING. PLCH LIBOR	
REVITALIZACE AREÁLU HRŠTĚ NAD RYBNÍKEM V K.Ú. OLŠANY		FORMÁT	A4
		DATUM	06/2022
PBŘ – SITUACE PNP (příloha PBŘ)			Č. VÝKRESU 001