


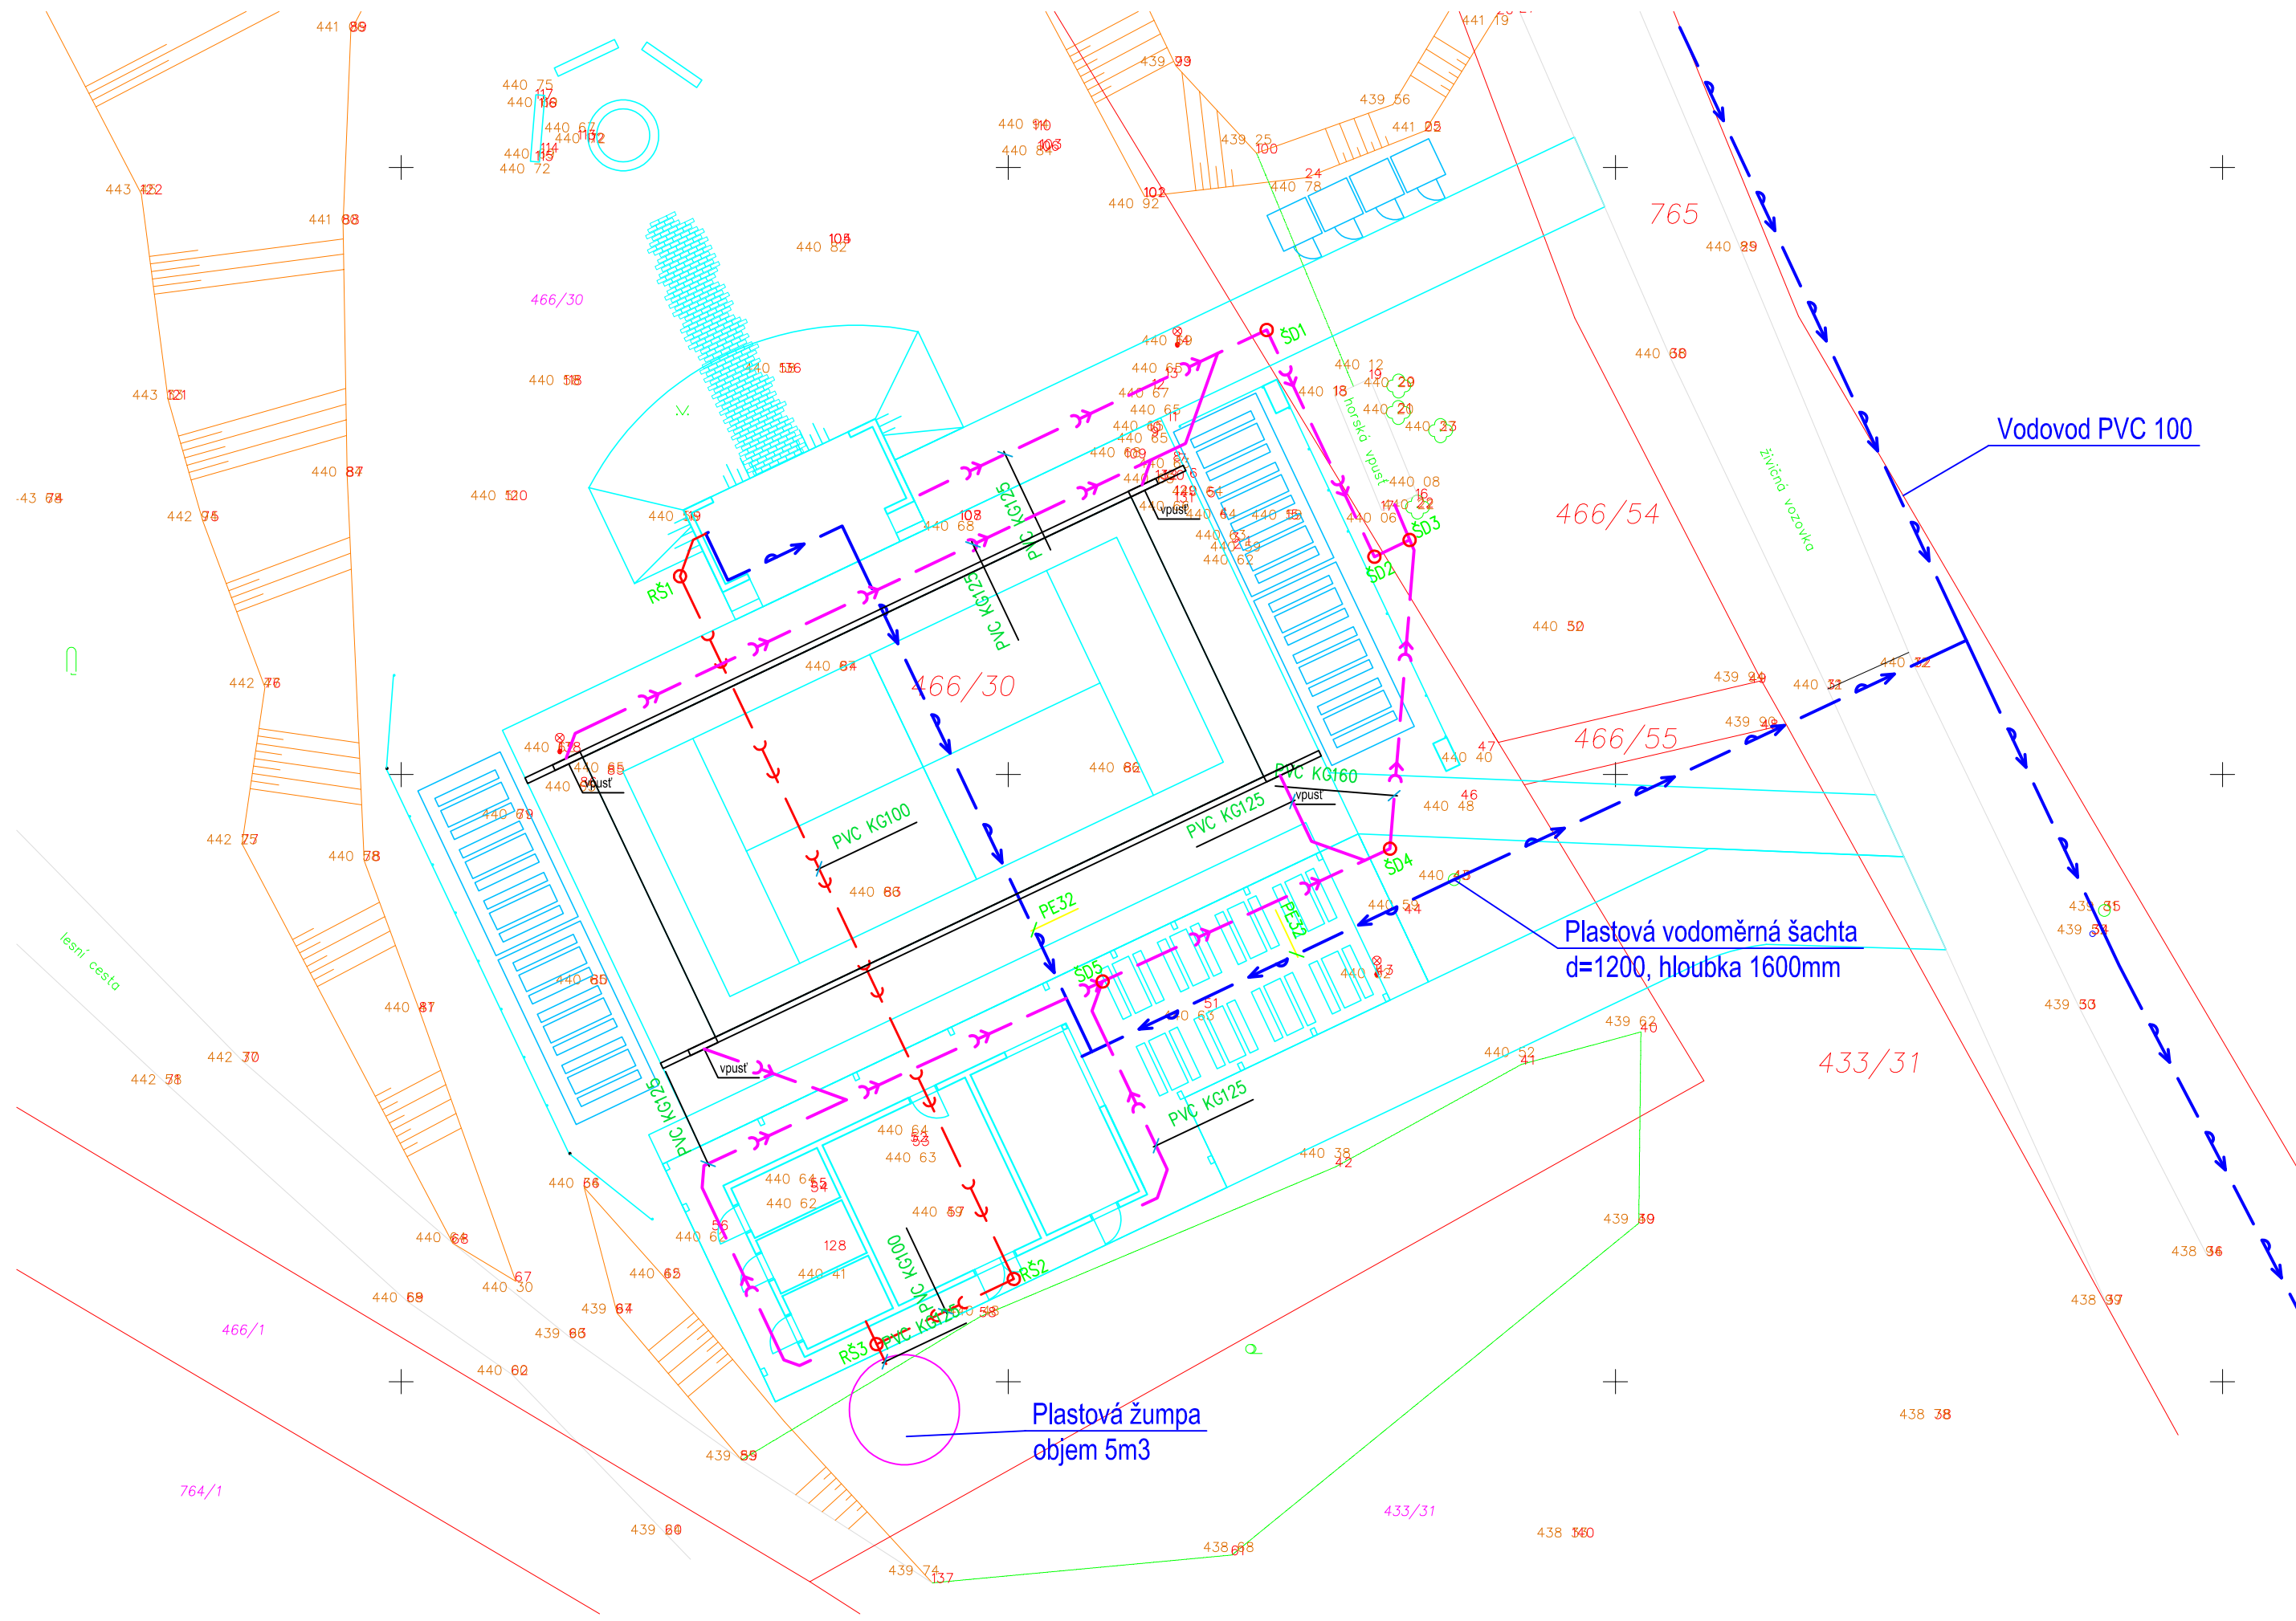

LEGENDA:

KANALIZACE SPLAŠKOVÁ	→
KANALIZACE DEŠŤOVÁ	→
VODOVOD	→

PROJEKTANT	Hlavní projektant: PMA architects s.r.o. Starobrněnská 33/16, 602 00 Brno IČ: 04400836 tel.:+420 724 914 012 mail:info@pmarch.cz			Autortace: 	
	Hlavní inženýr projektu: Ing. arch. Petra Kollárová, ČKA 04888 Kontakt: +420 724 914 012 kollarova@pmarch.cz		Zodp. projektant: Ing. Petr Zdeněk Vypracovatel: +420 773 909 189 petr.zdenek@seznam.cz		STAVEBNÍK OBEC OLŠANY OLŠANY 66 683 01 OLŠANY
	Název stavby: REVITALIZACE AREÁLU "HŘIŠTĚ NAD RYBNÍKEM"				
	Místo stavby: Olšany p.č. 466/30, 466/31, 466/55, 466/54, k.ú.Olšany [636410] Nadmořská výška: +~ 0,000 = 440,63 m.n.m.				
STAVBA	Status dokumentace: Dokumentace pro společné územní rozhodnutí a stavební povolení Datum: září 2022				Formát: Číslo zakázky:
	Stavební objekt: SO 03 - ZTI				Měřítko:
DOKUMENTACE	Číslo dokumentace: D.I.I Architektonicko-stavební řešení				Číslo par:
	Oloah výkresu: Situace				
Číslo výkresu: DSP_SO.03_ZTI_02_ stupaň číslo SO grafický výkres revize					