




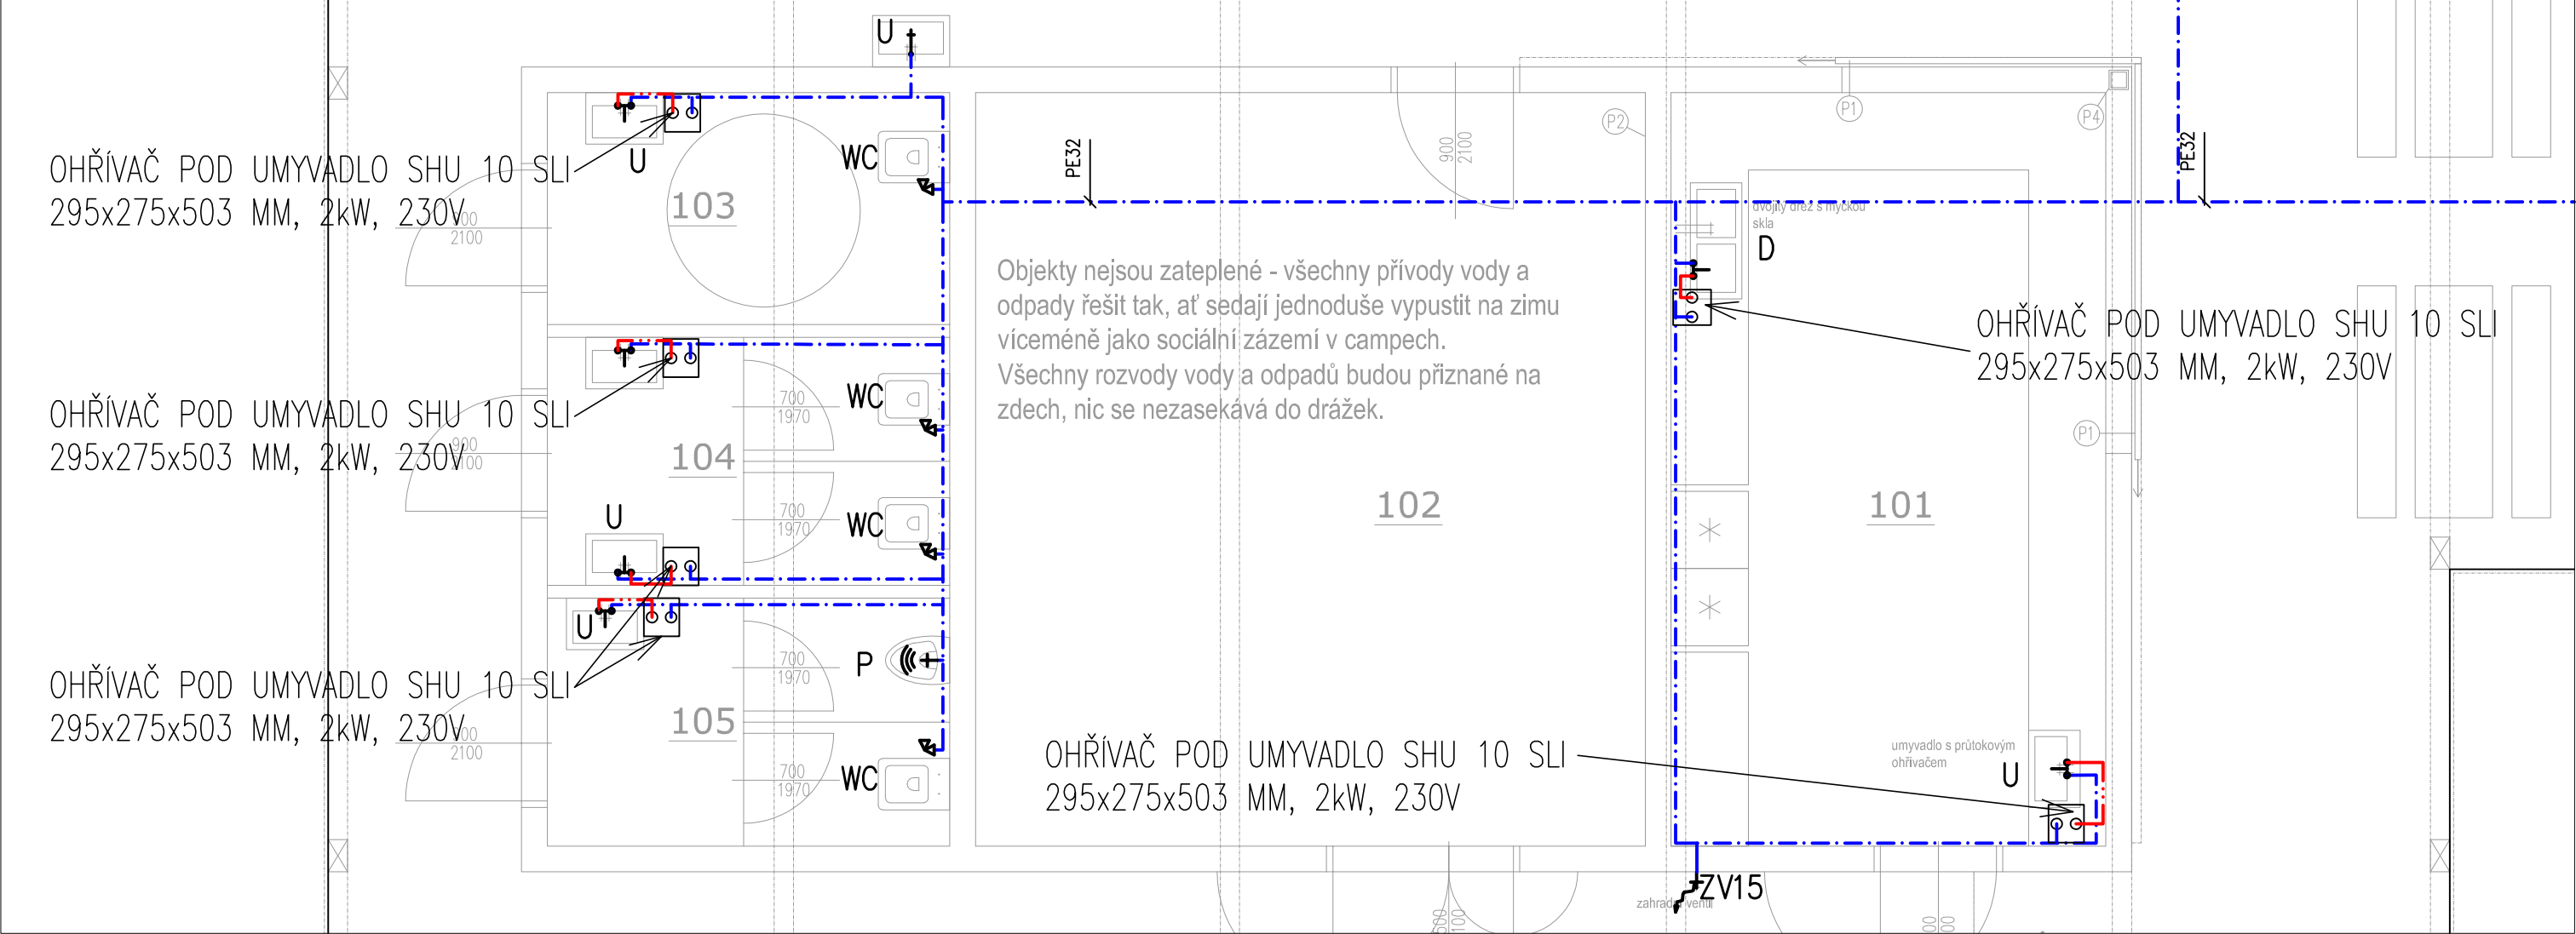


LEGENDA:

- STUDENÁ PITNÁ VODA
- TEPLÁ UŽITKOVÁ VODA

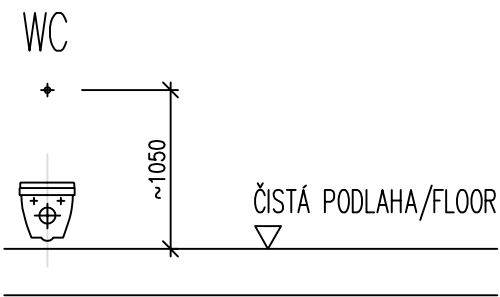

- WC ZÁCHODOVÁ MISA
- U UMYVADLO
- P PISOÁROVÉ STÁNÍ
- D DŘEZ

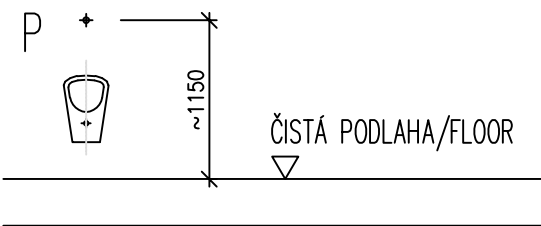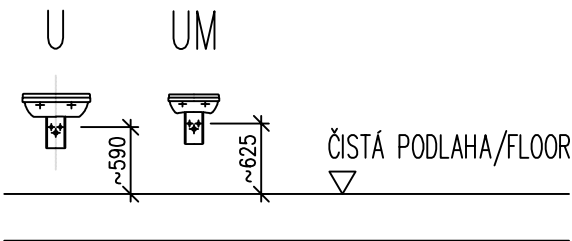

PROJEKTANT	Hlavní projektant: PMA architects s.r.o. Starobrněnská 33/16, 602 00 Brno IČ: 04400836 tel.: +420 724 914 012 mail: info@pmarch.cz		Autorizace:		
	Hlavní inženýr projektu: Ing. arch. Petra Kollárová, ČKA 04888 Kontakt: +420 724 914 012 kollarova@pmarch.cz		Zodp. projektant: Ing. Petr Zdeněk Vypracoval: +420 773 909 189 petr.zdenek@seznam.cz		
STAVBA	Název stavby: REVITALIZACE AREÁLU "HŘIŠTĚ NAD RYBNÍKEM"		STAVEBNÍK	OBEC OLŠANY OLŠANY 66 683 01 OLŠANY	
	Místo stavby: Olšany p.č. 466/30, 466/31, 466/55, 466/54, k.ú.Olšany [636410] Nadmořská výška: +- 0,000 = 440,63 m.n.m.				
DOKUMENTACE	Status dokumentace:	Dokumentace pro společné územní rozhodnutí a stavební povolení	Datum:	září 2022	Formát:
	Stavební objekt:	SO 03 - ZTI	Číslo zakázky:		Orientace:
	Část dokumentace:	D.I.I Architektonicko-stavební řešení	Měřítko:		Číslo par:
	Obsah výkresu:	Vodovod	Číslo výkresu:	DSP_SO.03_ZTI_03_ stupeň číslo SO profese výkres návrh	