


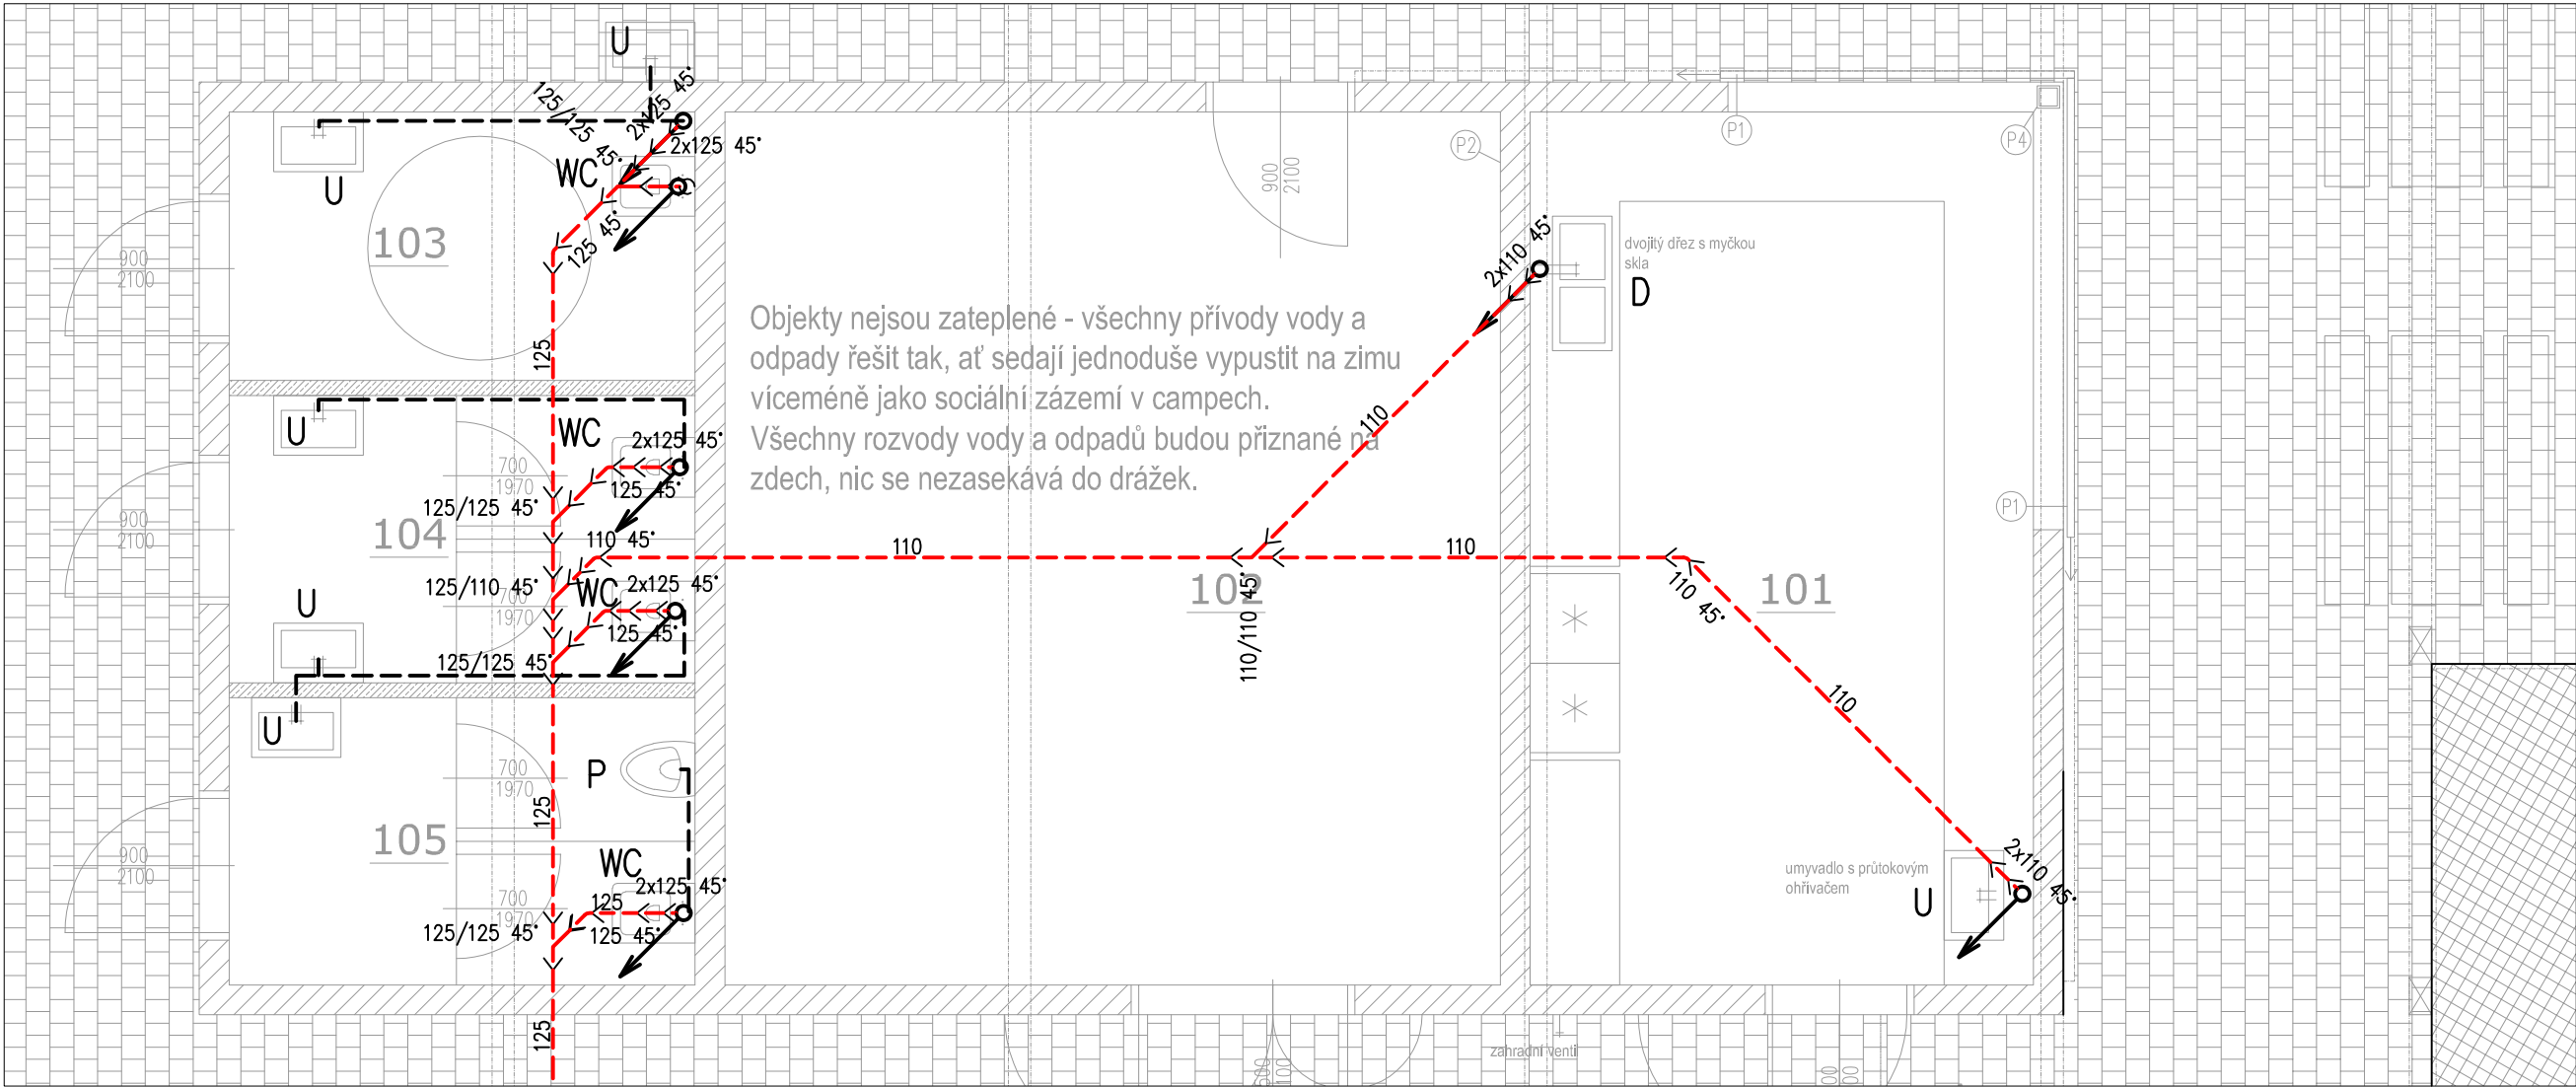

Objekty nejsou zateplené - všechny přívody vody a odpady řešit tak, ať sedají jednoduše vypustit na zimu víceméně jako sociální zázemí v campech. Všechny rozvody vody a odpadů budou přiznané na zdech, nic se nezasekává do drážek.

PROJEKTANT	Hlavní projektant: PMA architects s.r.o. Starobrněnská 33/16, 602 00 Brno IČ: 04400836 tel.: +420 724 914 012 mail.: info@pmarch.cz		Autorizace:						
	Hlavní inženýr projektu: Ing. arch. Petra Kollárová, ČKA 04888		Zodp. projektant: Ing. Petr Zdeněk						
	Kontakt: +420 724 914 012 kollarova@pmarch.cz		Vypracoval: +420 773 909 189 petr.zdenek@seznam.cz						
	Název stavby:		STAVEBNÍK						
STAVBA	REVITALIZACE AREÁLU "HŘIŠTĚ NAD RYBNÍKEM"		OBEC OLŠANY OLŠANY 66 683 01 OLŠANY						
	Místo stavby: Olšany p.č. 466/30, 466/31, 466/55, 466/54, k.ú.Olšany [636410] Nadmořská výška: +/- 0,000 = 440,63 m.n.m.								
DOKUMENTACE	Status dokumentace:	Dokumentace pro společné územní rozhodnutí a stavební povolení	Datum:	září 2022	Formát:		Orientace:		Číslo par:
	Stavební objekt:	SO 03 - ZTI	Číslo zakázky:						
	Část dokumentace:	D.I.I Architektonicko-stavební řešení	Měřítko:						
	Obsah výkresu:	Kanalizace	Číslo výkresu:		DSP_SO.03_ZTI_04_ stupeň číslo SO profese výkres revize				