




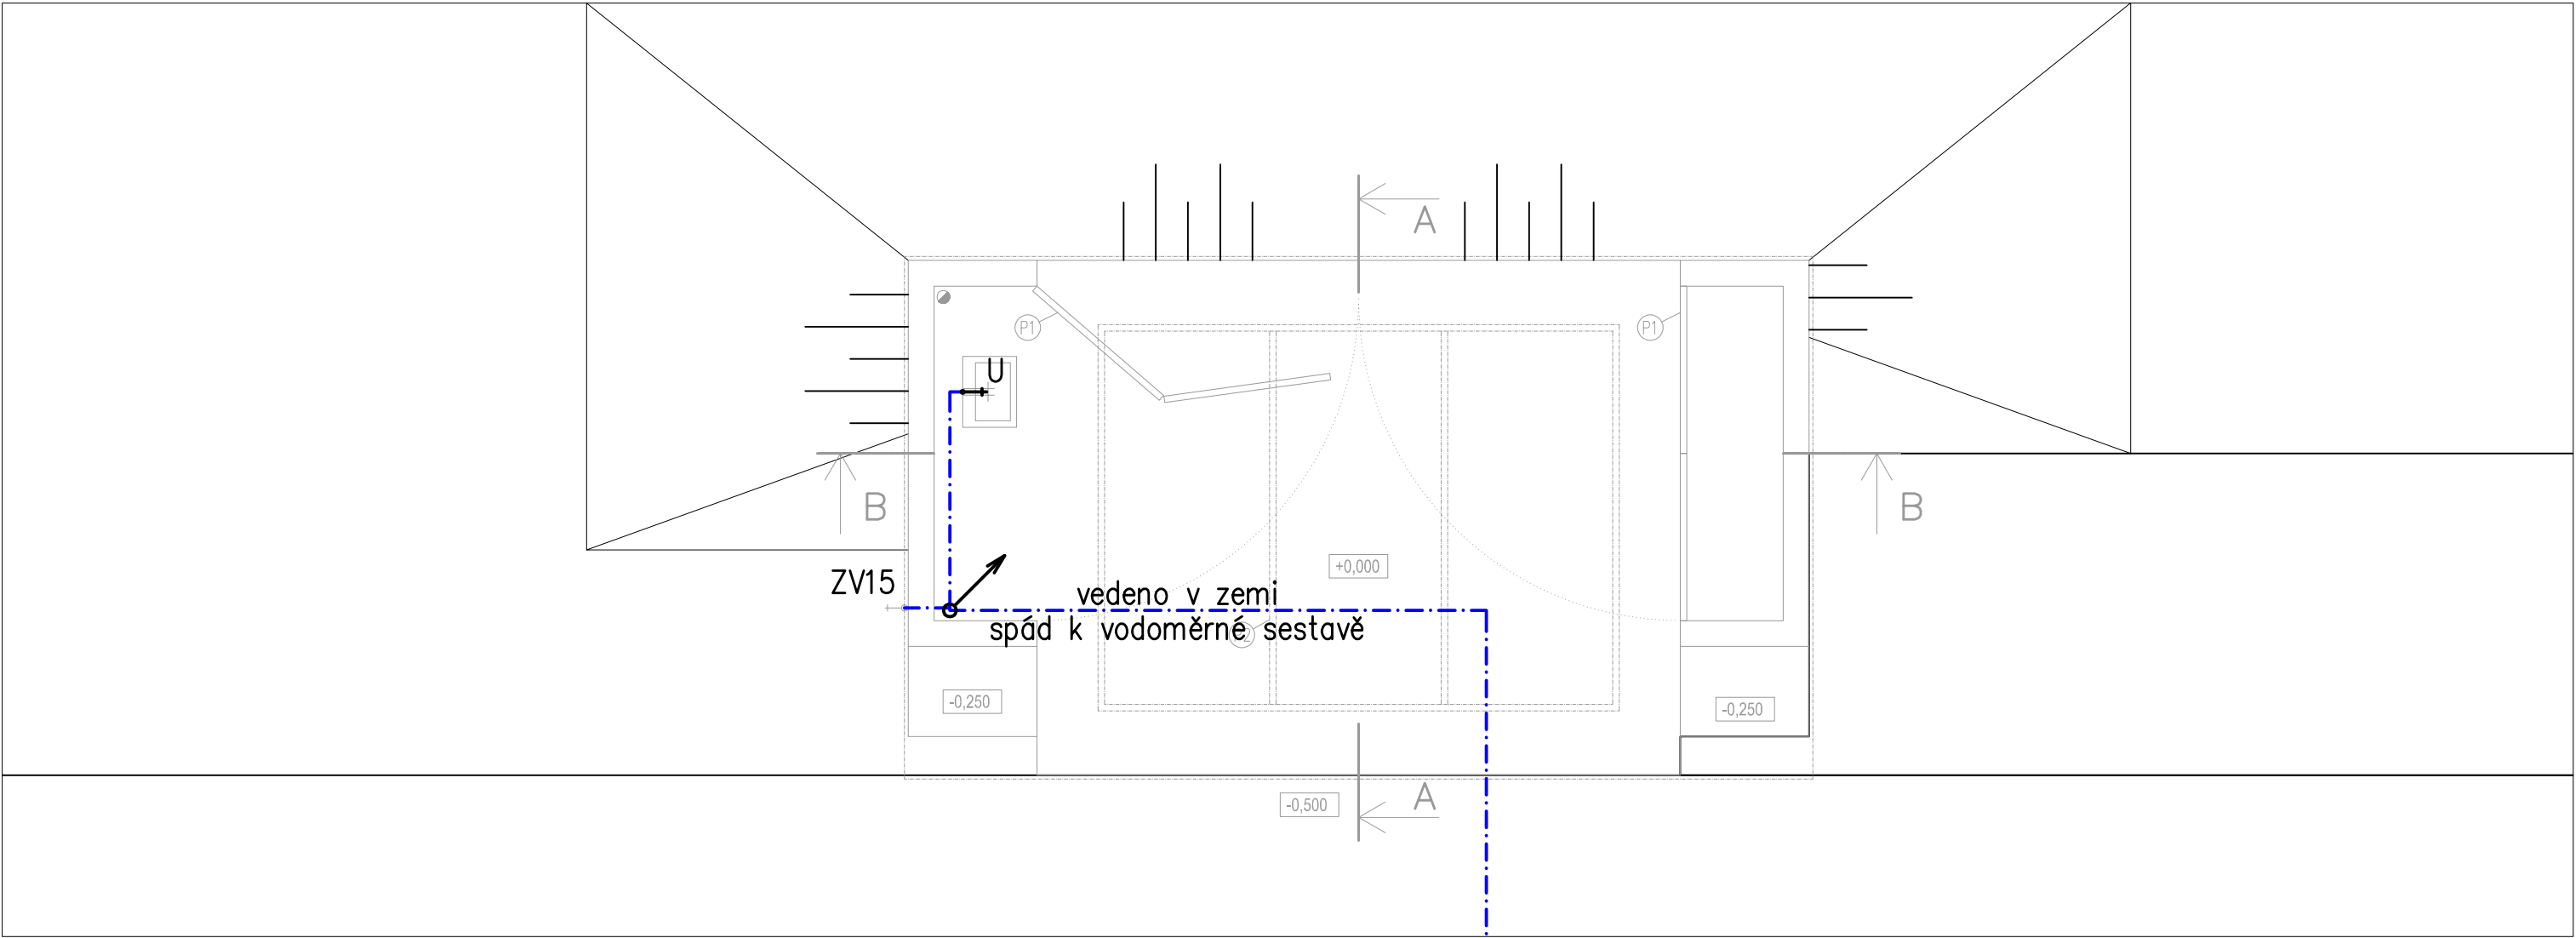


LEGENDA:

- STUDENÁ PITNÁ VODA
- TEPLÁ UŽITKOVÁ VODA

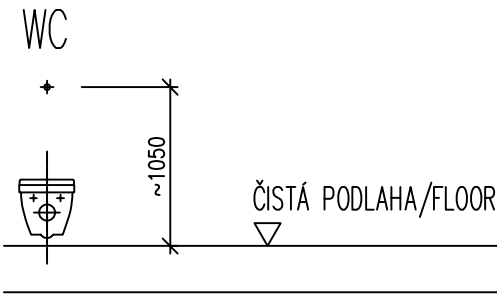

- WC ZÁCHODOVÁ MÍSA
- U UMÝVADLO
- P PISOÁROVÉ STÁNÍ
- D DŘEZ

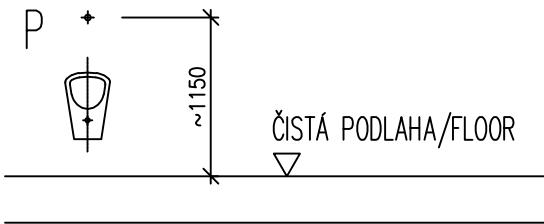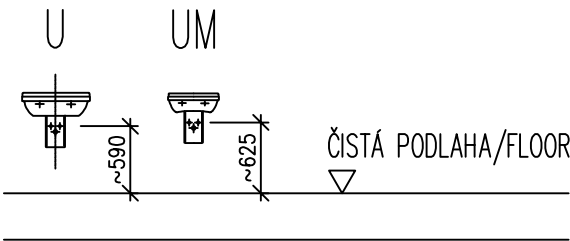

PROJEKTANT	Hlavní projektant: PMA architects s.r.o. Starobrněnská 33/16, 602 00 Brno IČ: 04400836 tel.: +420 724 914 012 mail.: info@pmarch.cz		Autorizace:	
	Hlavní inženýr projektu: Ing. arch. Petra Kollárová, ČKA 04888		Zodp. projektant: Ing. Petr Zdeněk	
	Kontakt: +420 724 914 012 kollarova@pmarch.cz		Vypracoval: +420 773 909 189 petr.zdenek@seznam.cz	
	Název stavby: REVITALIZACE AREÁLU "HŘIŠTĚ NAD RYBNÍM"		Stavba: OBEC OLŠANY OLŠANY 66 683 01 OLŠANY	
STAVBA	Místo stavby: Olšany p.č. 466/30, 466/31, 466/55, 466/54, k.ú.Olšany [636410]		Nadmořská výška: + 0,000 = 440,63 m.n.m.	
	Status dokumentace: Dokumentace pro společné územní rozhodnutí a stavební povolení		Datum: červen 2022	
DOKUMENTACE	Stavební objekt: SO 03 – ZTI		Formát:	
	Část dokumentace: D.1.1 Architektonicko–stavební řešení		Orientace:	
	Obsah výkresu: Vodovod podium		Číslo výkresu: DSP_SO.03_ZTI_05_	
			Číslo por.:	