


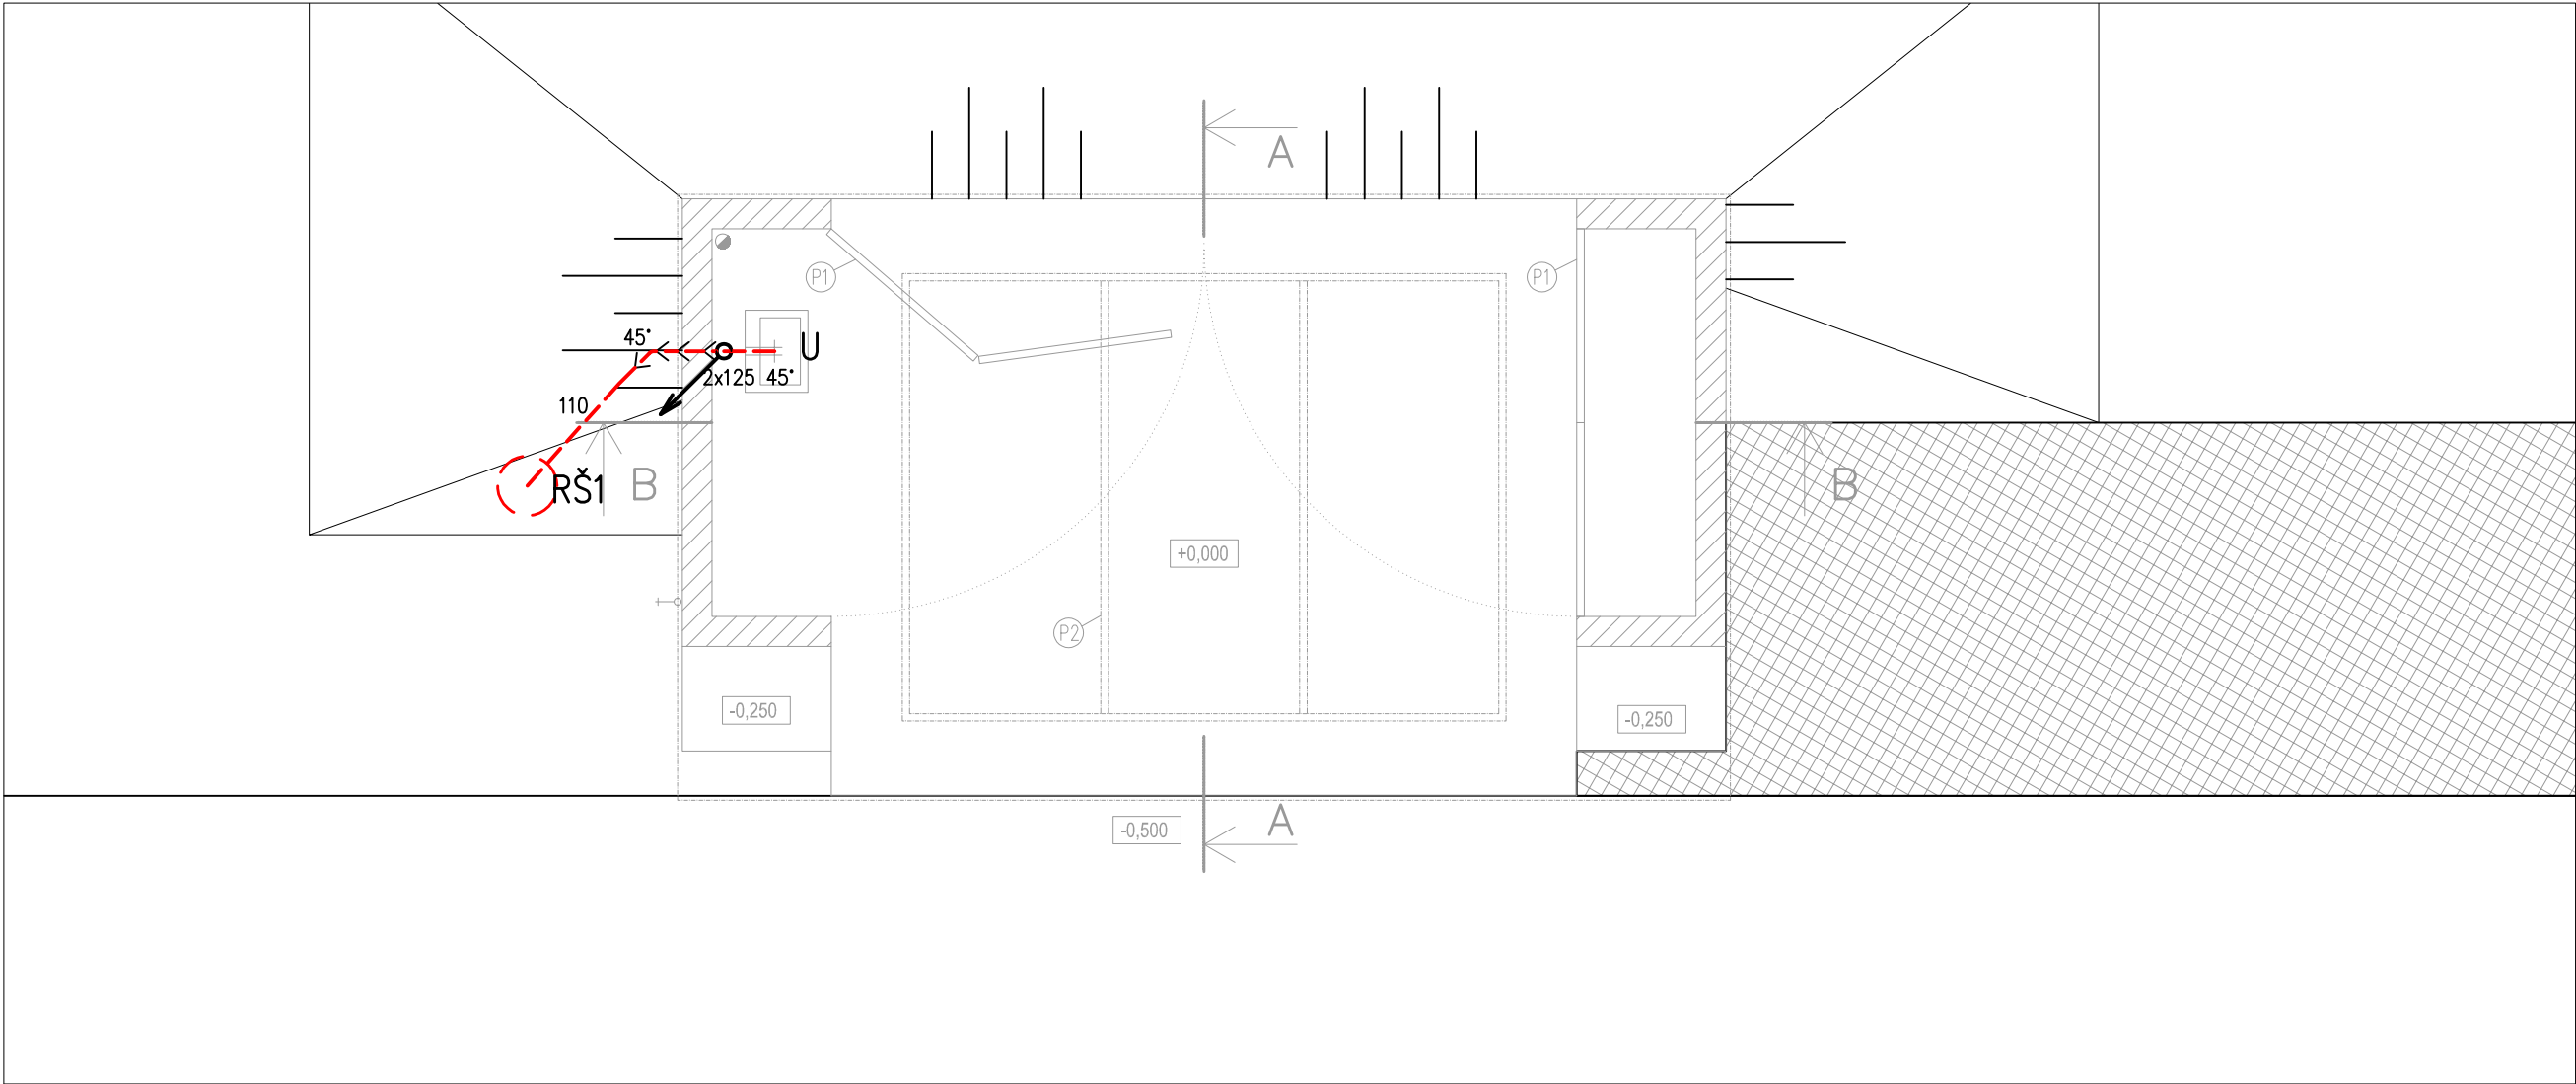

PROJEKTANT	Hlavní projektant: PMA architects s.r.o. Starobrněnská 33/16, 602 00 Brno IČ: 04400836 tel.: +420 724 914 012 mail.: info@pmarch.cz				Autorizace:	
	Hlavní inženýr projektu: Ing. arch. Petra Kollárová, ČKA 04888				Zástupce projektant: Ing. Petr Zdeněk	
	Kontakt: +420 724 914 012				Vypracoval: +420 773 909 189	
	kollarova@pmarch.cz				petr.zdenek@seznam.cz	
STAVBA	Název stavby: REVITALIZACE AREÁLU "HŘIŠTĚ NAD RYBNÍM"				OBEC OLŠANY OLŠANY 66 683 01 OLŠANY	
	Místo stavby: Olšany p.č. 466/30, 466/31, 466/55, 466/54, k.ú.Olšany [636410] Nadmořská výška: +- 0,000 = 440,63 m.n.m.					
DOKUMENTACE	Status dokumentace: Dokumentace pro společné územní rozhodnutí a stavební povolení				Datum: 22.11.2022	
	Stavební objekt: SO 03 – ZTI				Formát:	
	Část dokumentace: D.1.1 Architektonicko–stavební řešení				Číslo zakázky:	
	Obsah výkresu: Kanalizace podium				Měřítko:	
				Číslo výkresu: DSP_SO.03_ZTI_06_		
				stupeň číslo SO profese výkres revize		
				Orientace: 		
				Číslo paré:		