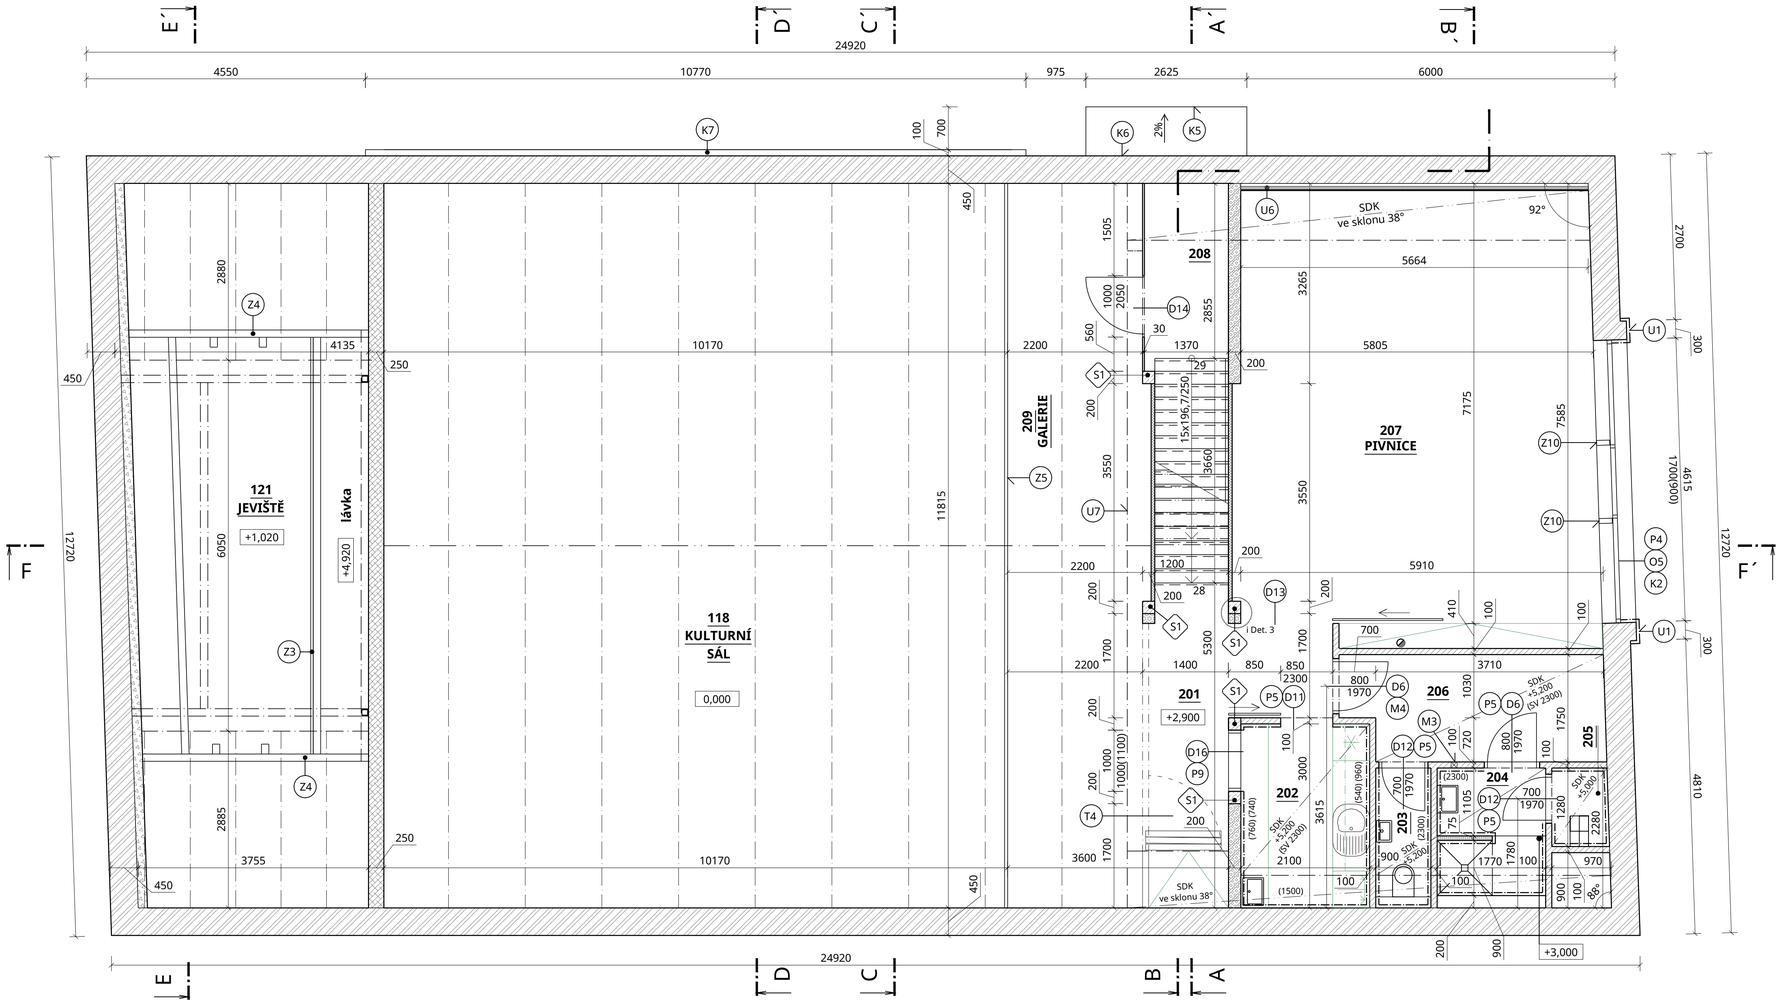

LEGENDA MÍSTNOSTÍ

OZN.	NÁZEV	m²	PODLAHA	ÚPRAVA STĚN	SKLADBA PODLAHY
201	CHODBA SE SCHODIŠTĚM	10,78	MARMOLEUM/NÁTĚR	PVC SOKLOVÁ LIŠTA	S10, S12
202	KUCHYŇKA	6,30	MARMOLEUM	PVC SOKLOVÁ LIŠTA	S12
203	WC ZAMĚSTNANCI	1,92	KERAMICKÁ DLAŽBA	KERAMICKÝ OBKLAD, V = 2300 mm	S11
204	UMÝVÁRNA ZAMĚSTNANCI	4,04	KERAMICKÁ DLAŽBA	KERAMICKÝ OBKLAD, V = 2300 mm	S11
205	ÚKLIDOVÁ MÍSTNOST	1,19	KERAMICKÁ DLAŽBA	KERAMICKÝ OBKLAD, V = 2300 mm	S11
206	ŠATNA	6,95	MARMOLEUM	PVC SOKLOVÁ LIŠTA	S12
207	PIVNICE	45,07	MARMOLEUM	PVC SOKLOVÁ LIŠTA	S12
208	CHODBA SE SCHODIŠTĚM	4,50	VINYL/BETON	PVC SOKLOVÁ LIŠTA	S10, S12
209	GALERIE	28,88	MARMOLEUM	PVC SOKLOVÁ LIŠTA	S12

LEGENDA PŘEKLADŮ

OZN.	POPIS	SCHÉMA	DÉLKA	POČET ks
P5	1 x KERAMICKÝ NOSNÝ PŘEKLAD 23,8 ROZMĚRŮ 70x238x1250 mm		1250	4
P9	OCELOVÝ PROFIL JEKL 50x50/4, DÉLKY 1000 mm PŘIPEVNĚN K ŽELEZOBETONOVÝM SLOUPŮM		1000	1

LEGENDA MATERIÁLŮ

- ZDIVO Z CIHELNÝCH BLOKŮ ROZMĚRŮ 247x440x249 mm, POŽADOVANÝ SOUČINITEL PROSTUPU TEPLA VČETNĚ OMÍTEK U = 0,21 W/(m²K), VZDUCHOVÁ NEPRŮZVUČNOST R_w = 47 dB, VYZDĚNO NA SYSTÉMOVOU ZDÍCÍ MALTU
- ZDIVO Z CIHELNÝCH BLOKŮ ROZMĚRŮ 375x250x238 mm, P15, NA SYSTÉMOVOU ZDÍCÍ MALTU
- ZDIVO Z CIHELNÝCH BLOKŮ ROZMĚRŮ 375x80x249 mm, NA SYSTÉMOVOU ZDÍCÍ MALTU
- COPILITOVÁ PŘÍČKA - SKLO TVRZENÉ, SYSTÉMOVÉ PROFILY BARVY RAL 7016 - MAT, UVNITŘ Z HORNÍ I SPODNÍ STRANY OSVĚTLOVACÍ LED PÁSEK
- ZDIVO Z CIHELNÝCH BLOKŮ ROZMĚRŮ 497x200x249 mm, NA SYSTÉMOVOU ZDÍCÍ MALTU
- ŽELEZOBETONOVÉ KONSTRUKCE
- DVOJITÁ SÁDROKARTONOVÁ AKUSTICKÁ PŘEDSTĚNA S VÝPLNÍ Z IZOLACE Z MINERÁLNÍCH VLÁKEN A JEDNODUCHÝM ZÁKLOPEM ZE SÁDROKARTONOVÝCH DESEK, MINIMÁLNÍ ÚTLUM 33 dB
- ZDIVO Z PÓROBETONOVÝCH TVÁRNIC ROZMĚRŮ 75x249x599 NA SYSTÉMOVOU ZDÍCÍ MALTU
- ROZŠÍŘENÍ ŽELEZOBETONOVÝCH SLOUPŮ ZE SÁDROKARTONOVÝCH DESEK TL. 12,5 mm NA SYSTÉMOVÝCH PROFILECH, ROZMĚR ROZŠÍŘENÍ 200x160 mm

LEGENDA PRVKŮ

M3 — KRUHOVÁ VĚTRACÍ MŘÍŽKA PLASTOVÁ - PŘI OBOU LÍCÍCH STĚNY - PRŮMĚR 100 mm, BARVA RAL 7016, UCHYCENÍ POMOCÍ ŠROUBŮ NA OMÍTKU, PEVNÉ HORIZONTÁLNĚ SKLONĚNÉ ŽALUZIE. OSOU OSAZENA 310 mm NAD PODLAHOU. SOUČÁST DODÁVKY VZT.

M4 — NADEDVEŘNÍ DVOJITÁ ATYPICKÁ VĚTRACÍ MŘÍŽKA HLINÍKOVÁ, BARVA RAL 7016 VODOROVNÉ LAMELY ROZTEČ 20 mm, UCHYCENÍ POMOCÍ ŠROUBŮ NA OMÍTKU:
- SPODNÍ MŘÍŽKA PŘI OBOU LÍCÍCH STĚNY, ROZMĚRŮ 800 x 175 mm,
- HORNÍ MŘÍŽKA JEDNOSTRANNÁ - Z MÍSTNOSTI 206 NAVAZUJE VZT POTRUBÍ, ROZMĚRŮ 800 x 175mm.

POHLED Z MÍSTNOSTI 201:

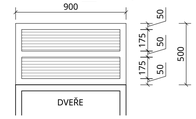

LEGENDA MONOLITICKÝCH KONSTRUKCÍ

S1 — ŽELEZOBETONOVÉ MONOLITICKÉ SLOUPY PROFILU 200x200 mm, BETON C 30/37 - XC1, S VLOŽENOU VÝZTUŽÍ - VIZ VÝKRES VÝZTUŽE SLOUPŮ S1

LEGENDA ÚPRAV

U1 — VNĚJŠÍ ŽLUTÝ OBKLAD ŠEDÉ BARVY - MAT - DODAVATEL PŘEDLOŽÍ SPÁROŘEZ A VZOREK OBKLADU K ODSOUHLASENÍ AD A TDI

U6 — AKUSTICKÁ PŘEDSTĚNA: VZDUCHOVÁ MEZERA TL. 50 mm, IZOLACE Z MINERÁLNÍ VATY O OBJEMOVÉ HMOTNOSTI MIN. 40 kg/m³ TL. 50 mm, AKUSTICKÉ DĚROVANÉ SÁDROKARTONOVÉ DESKY NA SYSTÉMOVÝCH PROFILECH + MALBA - VIZ IM18

U7 — PRO SJEDNOCENÍ POVRCHU NA ŽELEZOBETONOVÝ PRŮVLAK ZE STRANY SÁLU A ZE SPODNÍ STRANY (U SKLÁDACÍ STĚNY PO KOLEJNICI) NALEPENÝ SÁDROKARTONOVÉ DESKY TL. 12,5 mm, OPATŘENY MALBOU

POZNÁMKY:

- SÁDROKARTONOVÉ PODHLEDY V MÍSTNOSTECH SE ZVÝŠENOU VLHKOSTÍ PROVEDENY S POUŽITÍM IMPREGNOVANÝCH DESEK
- V MÍSTNOSTI 204 PROVEDENA VE SKLADBĚ PODLAHY NAVÍC HYDROIZOLAČNÍ STĚRKA S VYTAŽENÍM 300 mm NA SVISLÉ STĚNY
- NADPRAŽÍ VNITŘNÍHO OKNA DO MÍSTNOSTI 202 TVOŘENO PŘEKLADEM Z OCELOVÉHO PROFILU A OPLÁŠTĚNÍM SÁDROKARTONOVÝMI DESKAMI S VLOŽENÍM IZOLACE Z MINERÁLNÍ VATY - PROVEDENO AŽ PO STROPNÍ KONSTRUKCI, OPATŘENO VNITŘNÍ OMÍTKOU PRO VYTVOŘENÍ JEDNOTNÉHO VZHLEDU S OKOLNÍMI ZDĚNÝMI KONSTRUKCEMI
- NEDÍLNOU SOUČÁSTÍ PROJEKTOVÉ DOKUMENTACE JE DOKUMENTACE PRO PROVEDENÍ INTERIÉRU

0,000 = 416,00 m.n.m., výškový systém B.p.v.

NEO **ARCH**
projektování staveb

Olešná 8, 678 01 Blansko| IČ: 045 25 582
email: dvoracek.hynek@seznam.cz | gsm: +420 733 791 697

KULTURNÍ DŮM, OLŠANY — název stavby
k.ú. Olšany | 68301 Olšany, parc. č. st. 26/1 — místo
Obec Olšany, č. p. 66, 68301 Olšany, IČO: 00368067 — investor

Ing. Markéta Šafářová — projektant, HIP
Ing. Markéta Šafářová — vypracoval
Ing. Petr Pirochta, ČKAIT č. 1001661 — odpovědný projektant

SO.01 - kulturní dům — stavební objekt
D.1.1 Architektonicko-stavební řešení - b) Výkresová část — část dokumentace
Půdorys 2NP — název výkresu
1:50 — měřítko
provedení stavby — stupeň dokumentace
5×A4 — formát
mm — kótováno
2017-10 — datum
06-1703_DPS — číslo zakázky
04 — číslo výkresu
sáda