


SVISLÝ ŘEZ M-M´

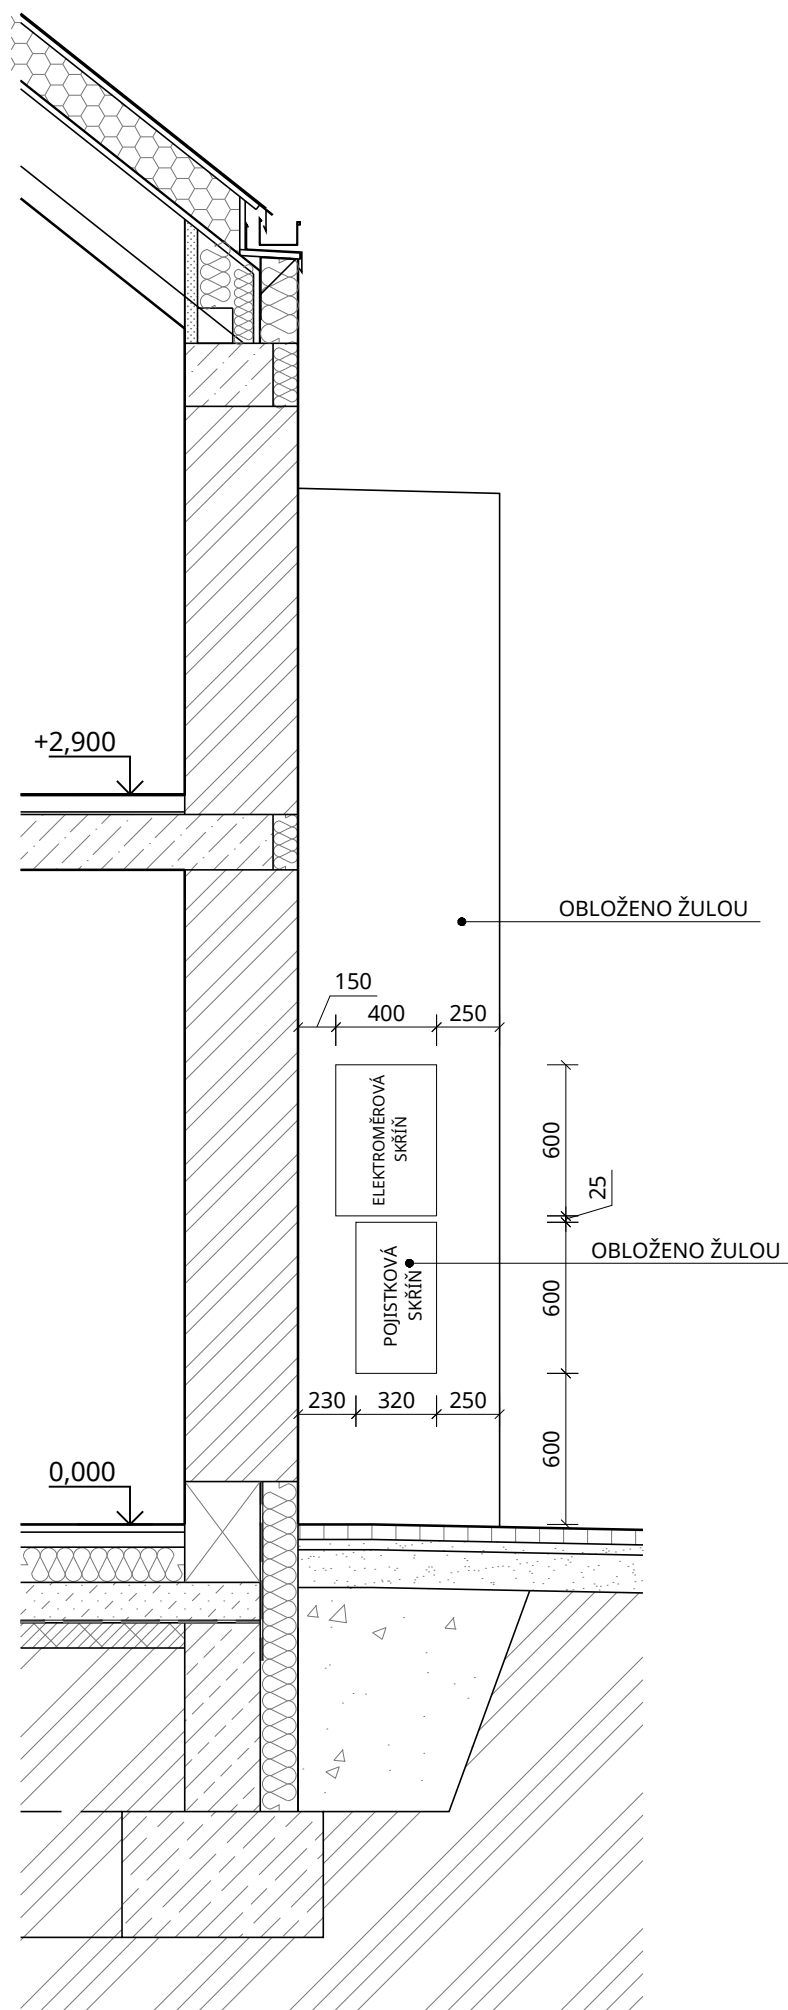

POZNÁMKY:

- POJISTKOVÁ A ELEKTROMĚROVÁ SKŘÍŇ NAVRŽENY V NICE V PILÍŘI U VSTUPU DO OBJEKTU
- MEZI POJISTKOVOU A ELEKTROMĚROVOU SKŘÍŇÍ PROVEDENA PŘEPÁŽKA Z CETRIS DESKY
- ODEČET ELEKTROMĚRU VE VÝŠCE MAX. 1700 mm
- ZÁDA NIKY TVOŘENY CETRIS DESKOU
- VSTUPNÍ PORTÁL NAVRŽEN S OBLOŽENÍM ŽULOVÝM OBKLADEM
- ELEKTROMĚROVÁ SKŘÍŇ ROVNĚŽ OBLOŽENA ŽULOU - VYTVOŘENY DVÍŘKA ZE ŽULOVÉ DESKY, OPATŘENY BEZPEČNOSTNÍMI ZNAČKAMI A TABULKAMI

NEO ARCH

projektování staveb

0,000 = 416,00 m.n.m., výškový systém B.p.v.

Olešná 8, 678 01 Blansko | IČ: 045 25 582
email: dvoracek.hynek@seznam.cz | gsm: +420 733 791 697

KULTURNÍ DŮM, OLŠANY


název stavby

Obec Olšany, č. p. 66, 68301 Olšany, IČO: 00368067

investor

k.ú. Olšany | 68301 Olšany, parc. č. st. 26/1

místo

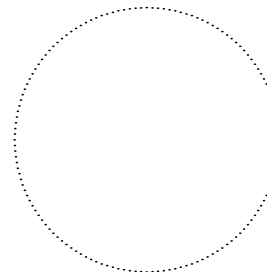

Ing. Markéta Šafářová
projektant, HIP

Ing. Markéta Šafářová
vypracoval

Ing. Petr Pirochta, ČKAIT č. 1001661
odpovědný projektant

SO.01 - kulturní dům

stavební objekt

D.1.1 Architektonicko-stavební řešení - b) Výkresová část

část dokumentace

Svislý řez M-M´

název výkresu

provedení stavby

stupeň dokumentace

mm

kótováno

06-1703 DPS

číslo zakázky

2017-10

datum

10

číslo výkresu

1:30

měřítko

A3

formát

sada