



SLOUP S3 –1:25

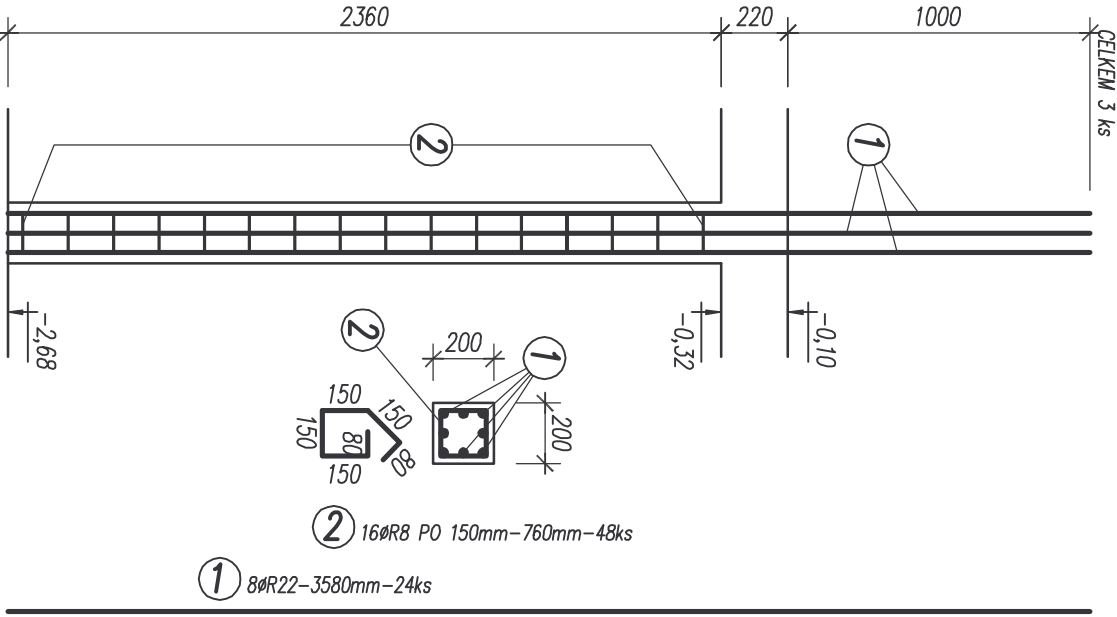


STĚNA W2 –1:25

CELKOVÁ DĚLKA 37,12m

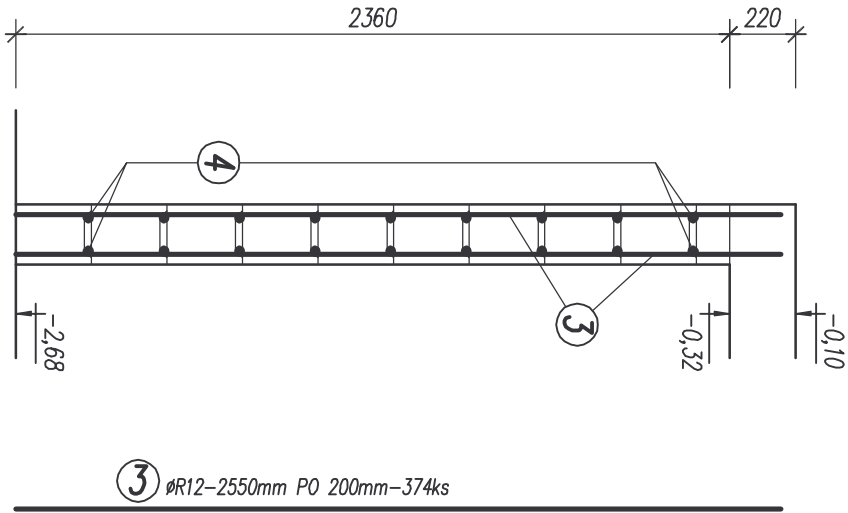

STĚNA W3 –1:25

CELKOVÁ DĚLKA 34,03m

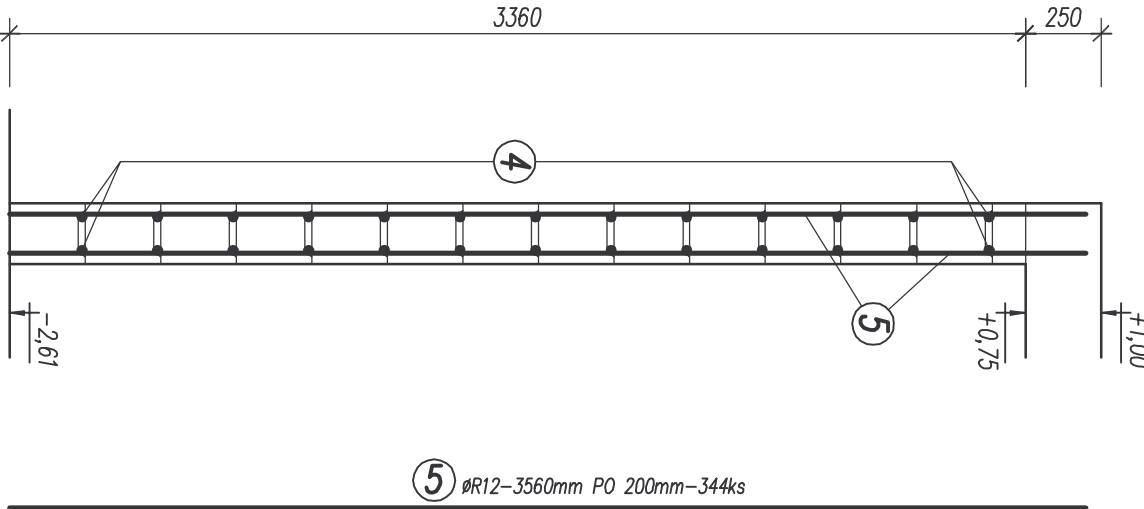

VÝPIS VÝZTUŽE :

OZN.	PROFIL	DĚLKA		POČET			
		m	ks		ØR8	R12	ØR22
1	R22	3,58	24				85,92
2	R8	0,76	48		36,48		
3	R12	2,55	374			953,70	
4	R8			1709,00			
5	R12	3,56	344			1224,64	
DĚLKA (PLOCHA)		m (m2)			1745,48	2178,34	85,92
VAHA / m (m2)		kg			0,395	0,888	2,984
VAHA CELKEM		kg			689,47	1934,37	256,39

BETON : C30/37-XC1

VÝZTUŽ : B500B

KRYTÍ VÝZTUŽE : DÁNO BEDNÍCÍMI TVAROVKAMI

NEO ARCH, sro OLEŠNÁ 8, BLANSKO	KULTURNÍ DŮM – OLŠANY ŽELEZOBETONOVÉ KONSTRUKCE	ZAK. ČÍSLO 006-2018-01-03	DATUM 15/01/2018
VYPRACOVAL ING. ZMRZLÝ	VÝZTUŽ SLOUPŮ A STĚN S3, W2, W3	MĚŘÍTKO 1:25	Č. VÝKR. 005

4 ØR8 PO 250mm-CELKOVÁ DĚLKA+10% = 974,00
PŘESAHY 500mm I V NÁROŽÍCH