




VÝZTUŽ PŘI DOLNÍM LICI 1:50

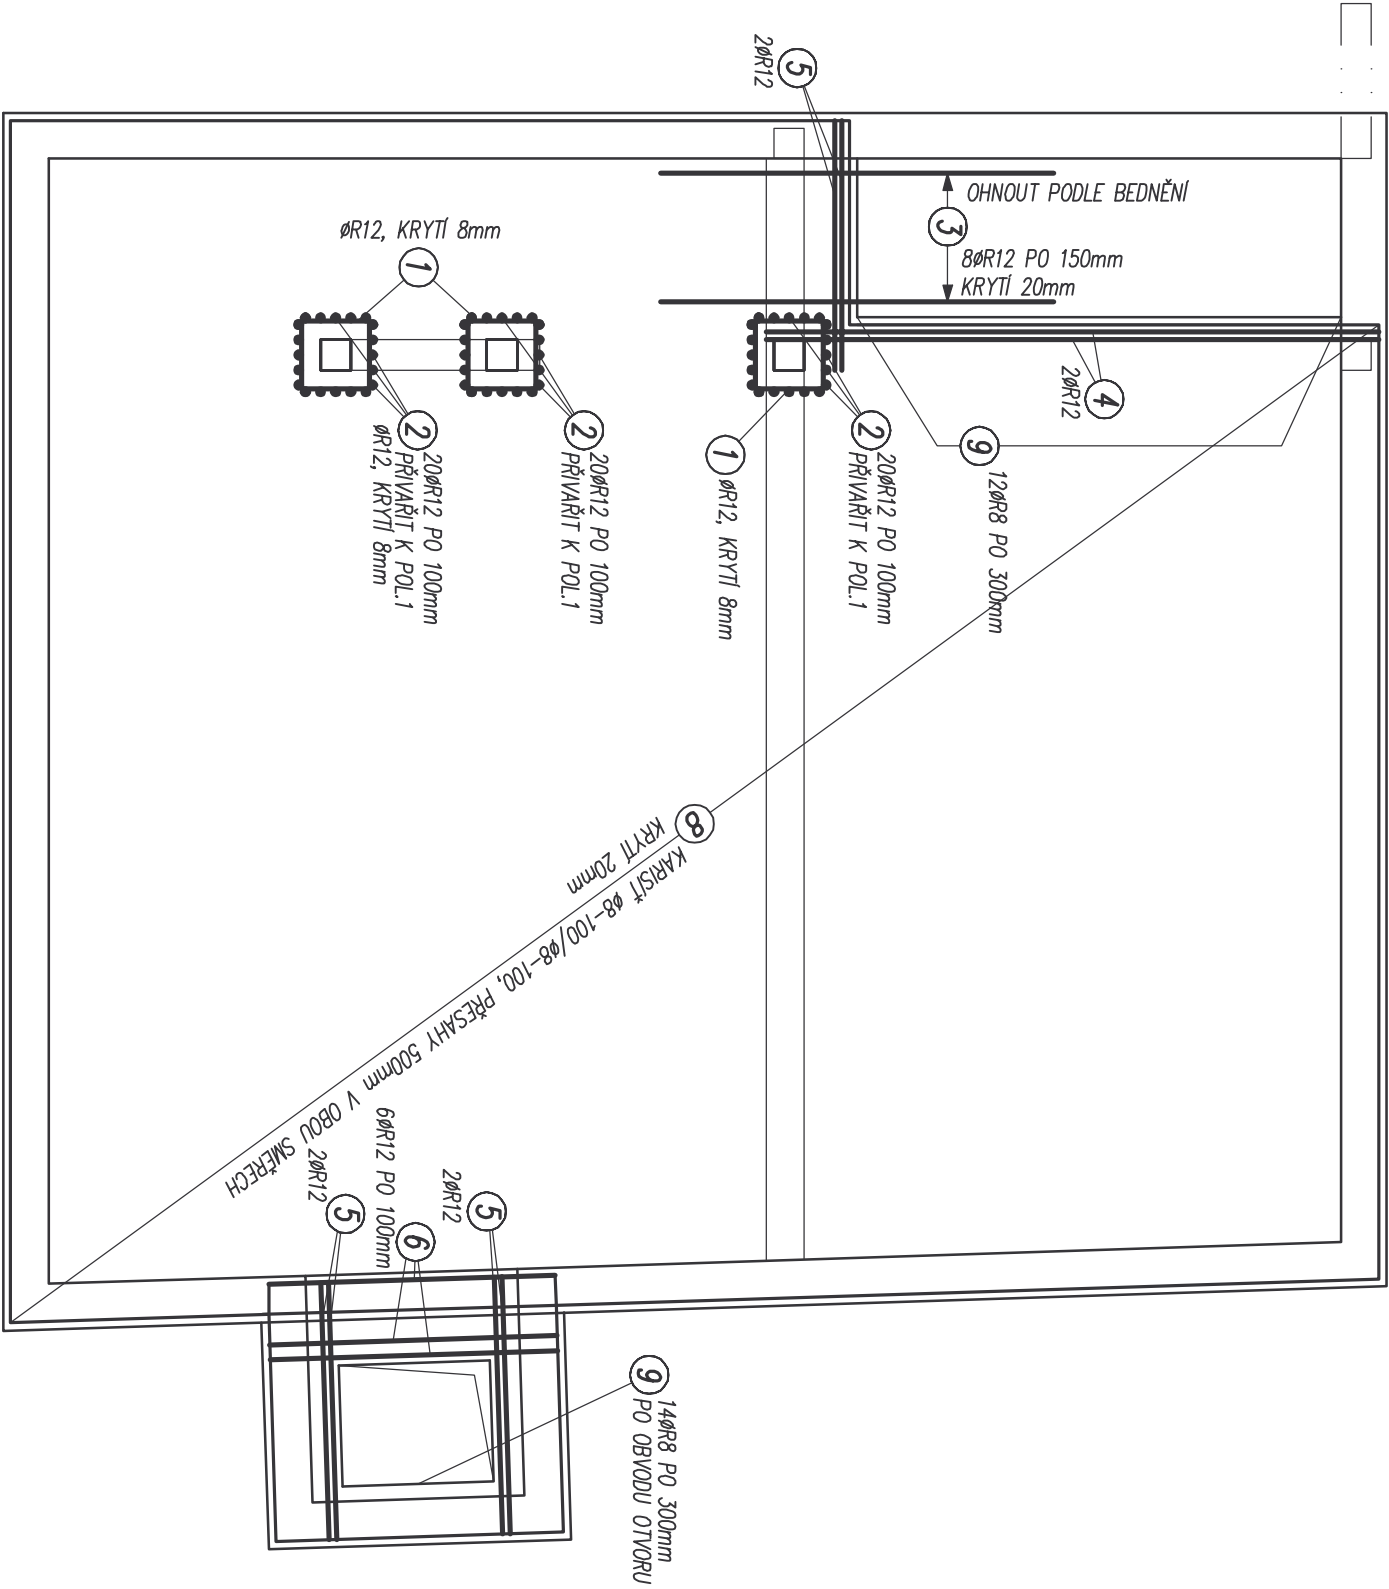


VÝZTUŽ PŘI HORNÍM LICI 1:50

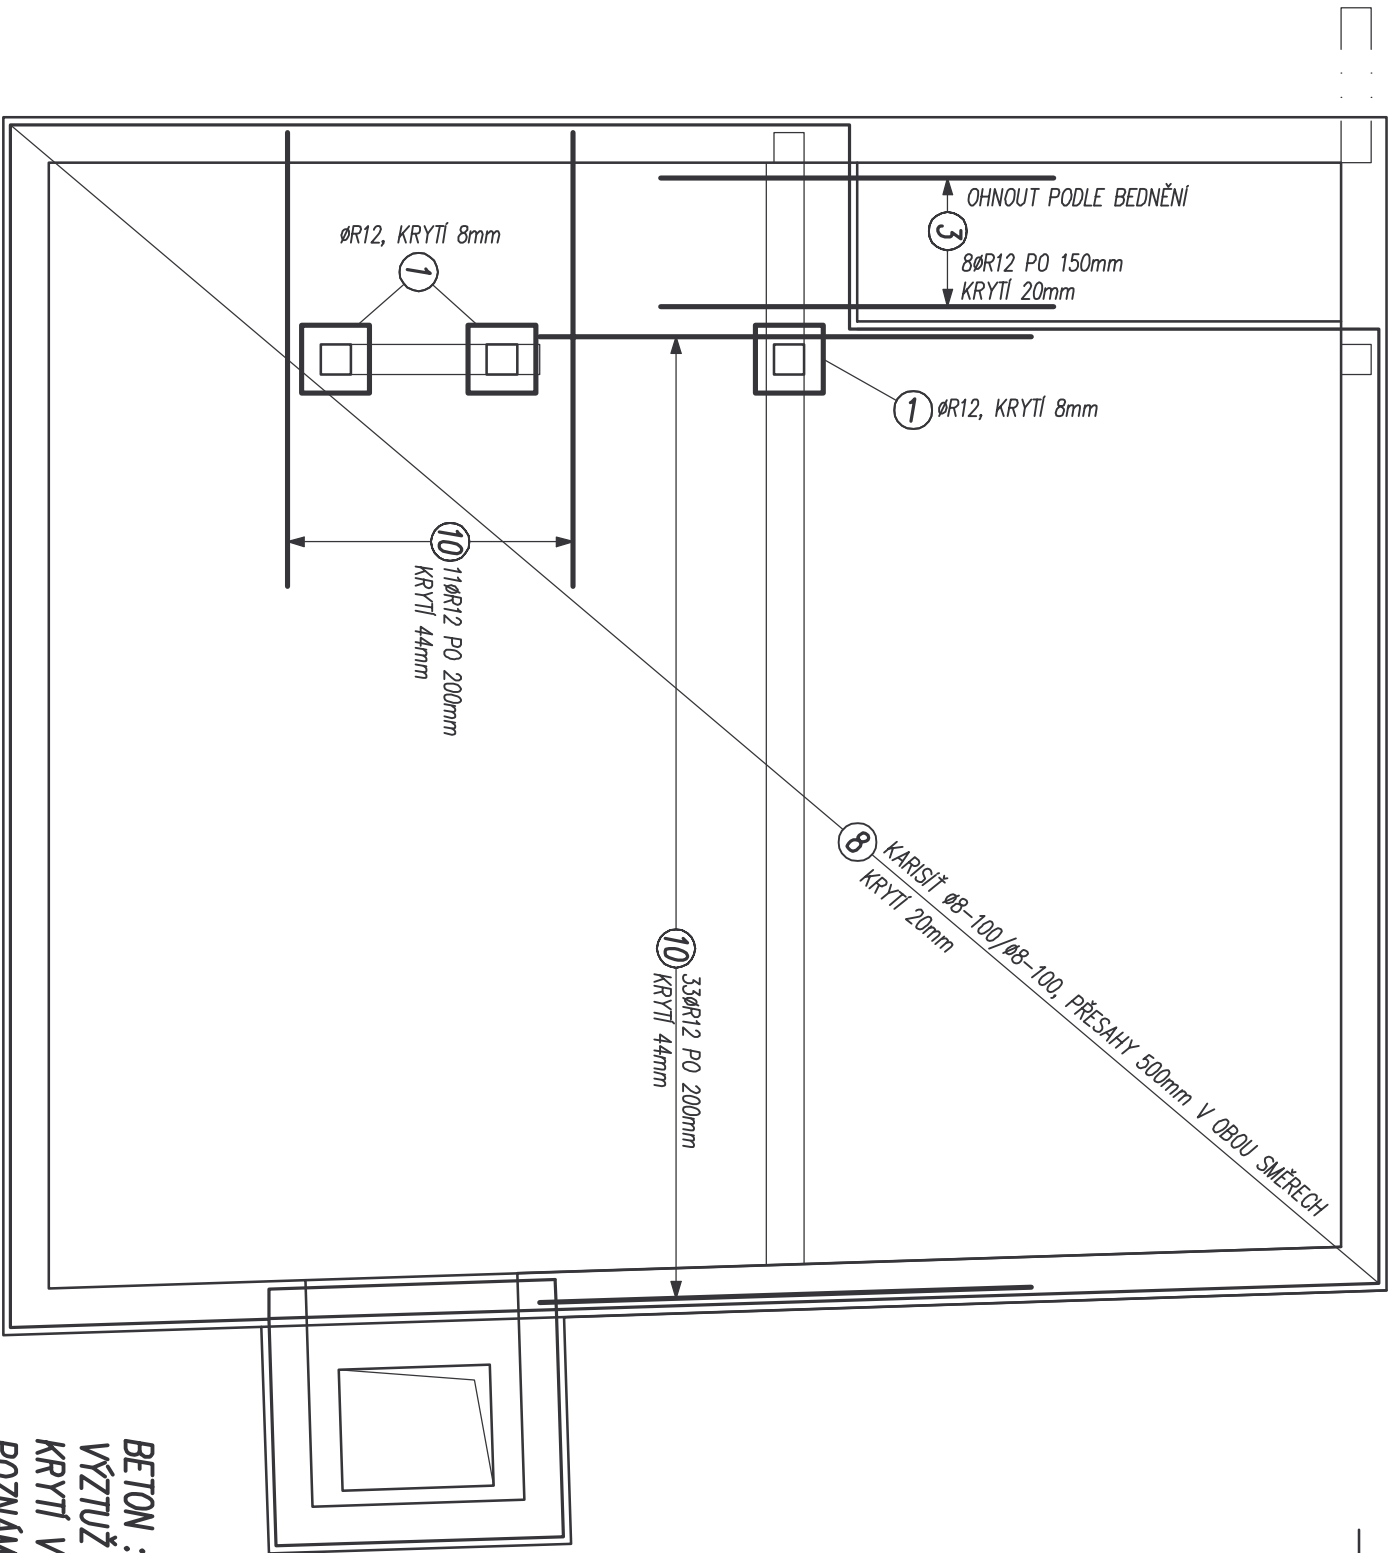


LEMOVACÍ VÝZTUŽ 1:25

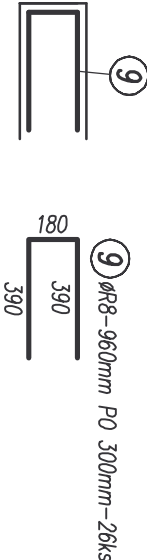


FOUSY F1 – 1:25  
CELKEM 2KRÁT

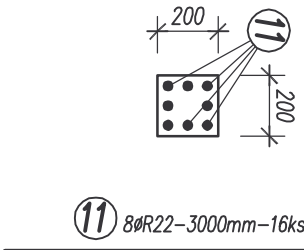

FOUSY F2 – 1:25  
CELKEM 1KRÁT

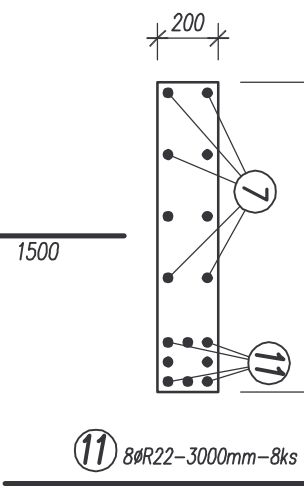

VÝZTUŽ PROTI PROTLAČENÍ DESKY SLOUPEM 1:25

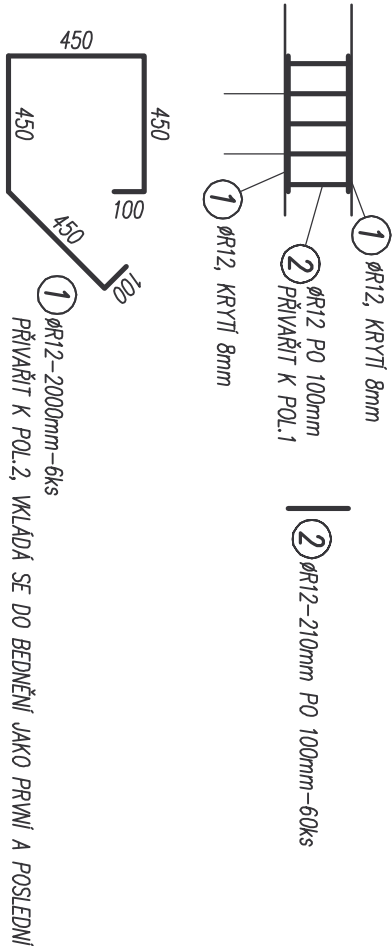

VÝPIS VÝZTUŽE :

| OZN.           | PROFIL        | DĚLKA<br>m | POČET<br>ks | R8     | R12    | R22     | KARIŠT' Ø8-100/Ø8-100 |
|----------------|---------------|------------|-------------|--------|--------|---------|-----------------------|
| 1              | R12           | 2,00       | 6           |        | 12,00  |         |                       |
| 2              | R12           | 0,21       | 60          |        | 12,60  |         |                       |
| 3              | R12           | 2,60       | 16          |        | 41,60  |         |                       |
| 4              | R12           | 4,10       | 2           |        | 8,20   |         |                       |
| 5              | R12           | 1,70       | 6           |        | 10,20  |         |                       |
| 6              | R12           | 1,90       | 6           |        | 11,40  |         |                       |
| 7              | R22           | 2,30       | 8           |        | 18,40  |         |                       |
| 8              | Ø8-100/Ø8-100 |            |             |        |        |         | 166,00                |
| 9              | R8            | 0,96       | 26          | 24,96  |        |         |                       |
| 10             | R12           | 3,25       | 44          |        | 143,00 |         |                       |
| 11             | R22           | 3,00       | 24          |        | 72,00  |         |                       |
| DĚLKA (PLOCHA) |               | m (m2)     | 24,96       | 239,00 | 90,40  | 166,00  |                       |
| VÁHA / m (m2)  |               | kg         | 0,395       | 0,888  | 2,984  | 7,90    |                       |
| VÁHA CELKEM    |               | kg         | 9,86        | 212,24 | 269,76 | 1311,40 |                       |

BETON : C30/37-XC1

VÝZTUŽ : B500B

KRYTÍ VÝZTUŽE : 20mm

POZNÁMKY : 1) VÝKRES NEZAHRAŇUJE DROBNÉ PROSTUPY PRO TZB, TY BUDOU PROVEDENY PODLE STAVEBNÍHO ŘEŠENÍ.  
2) VÝPIS VÝZTUŽE NEZAHRAŇUJE PODPORY HORNÍ VÝZTUŽE, TY BUDOU PROVEDENY PODLE ZYKLOSTI ZHOTOVITELE.  
3) S TÍM MUSÍ ZHOTOVITEL POČÍTAT PŘI STANOVENÍ CENOVÉ NABÍDKY.

|                                    |                                                    |                              |                     |
|------------------------------------|----------------------------------------------------|------------------------------|---------------------|
| NEO ARCH, sro<br>OLEŠNÁ 8, BLANSKO | KULTURNÍ DŮM – OLŠANY<br>ŽELEZOBETONOVÉ KONSTRUKCE | ZAK. ČÍSLO<br>006-2018-01-03 | DATUM<br>15/01/2018 |
| VÝPISOVAL<br>ING. ZMRZLÝ           | VÝZTUŽ STROPU NAD 1.PP (-0,10)                     | MĚŘÍTKO<br>1:50              | Č. VÝKR.<br>006     |