

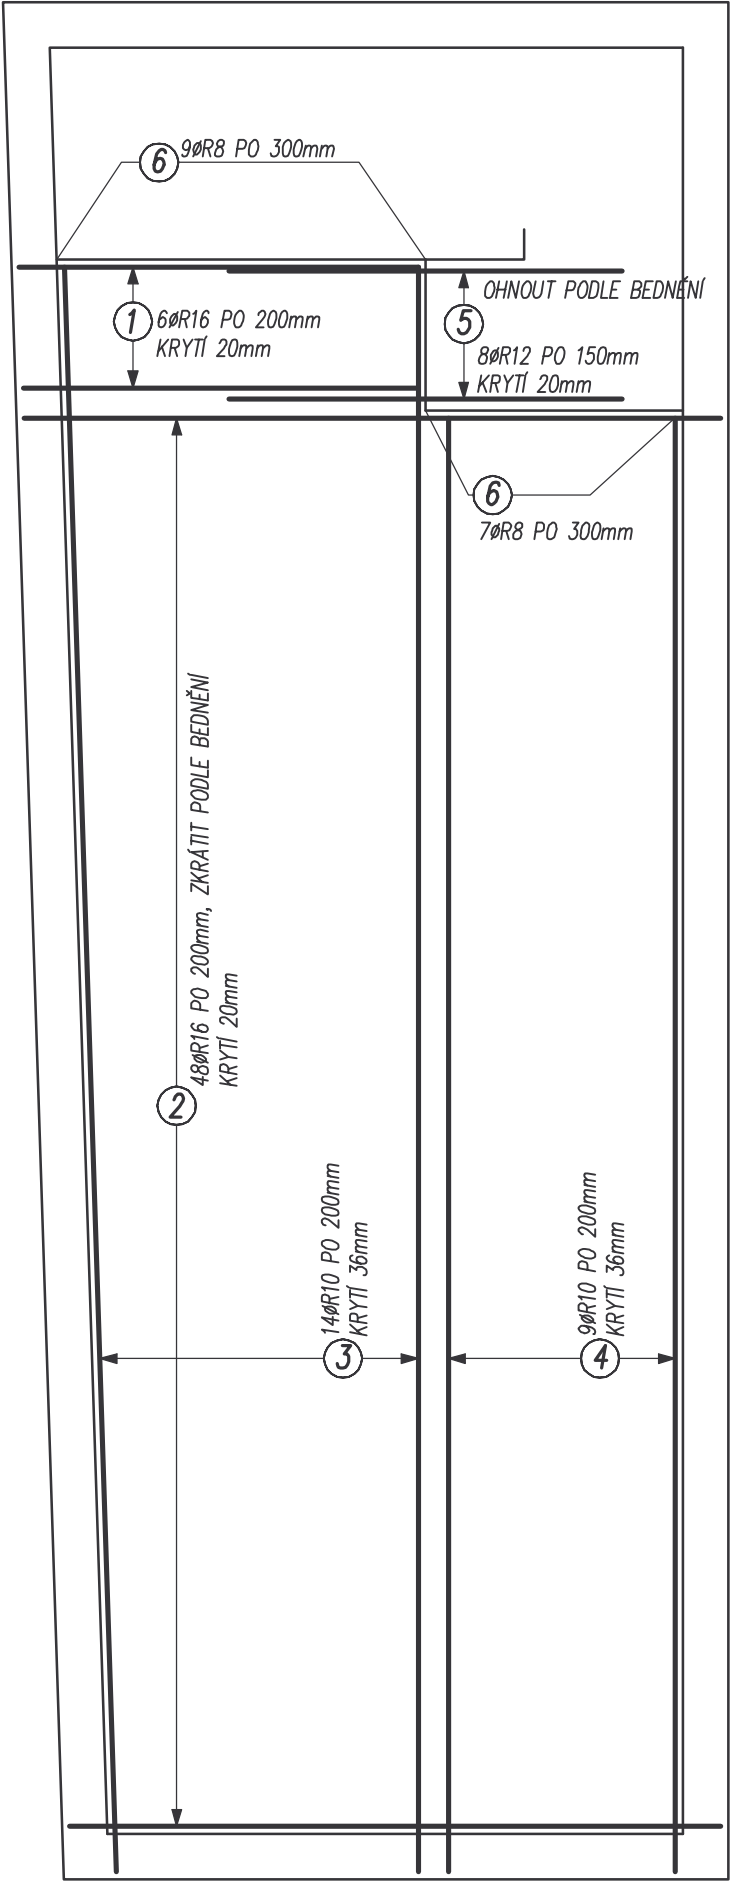


VÝZTUŽ PŘI DOLNÍM LÍCI 1:50

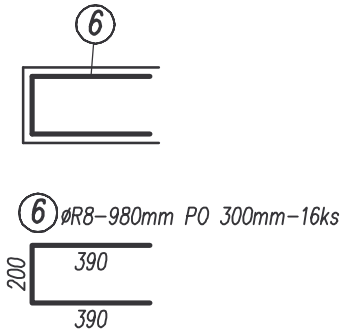

VÝZTUŽ PŘI HORNÍM LÍCI 1:50

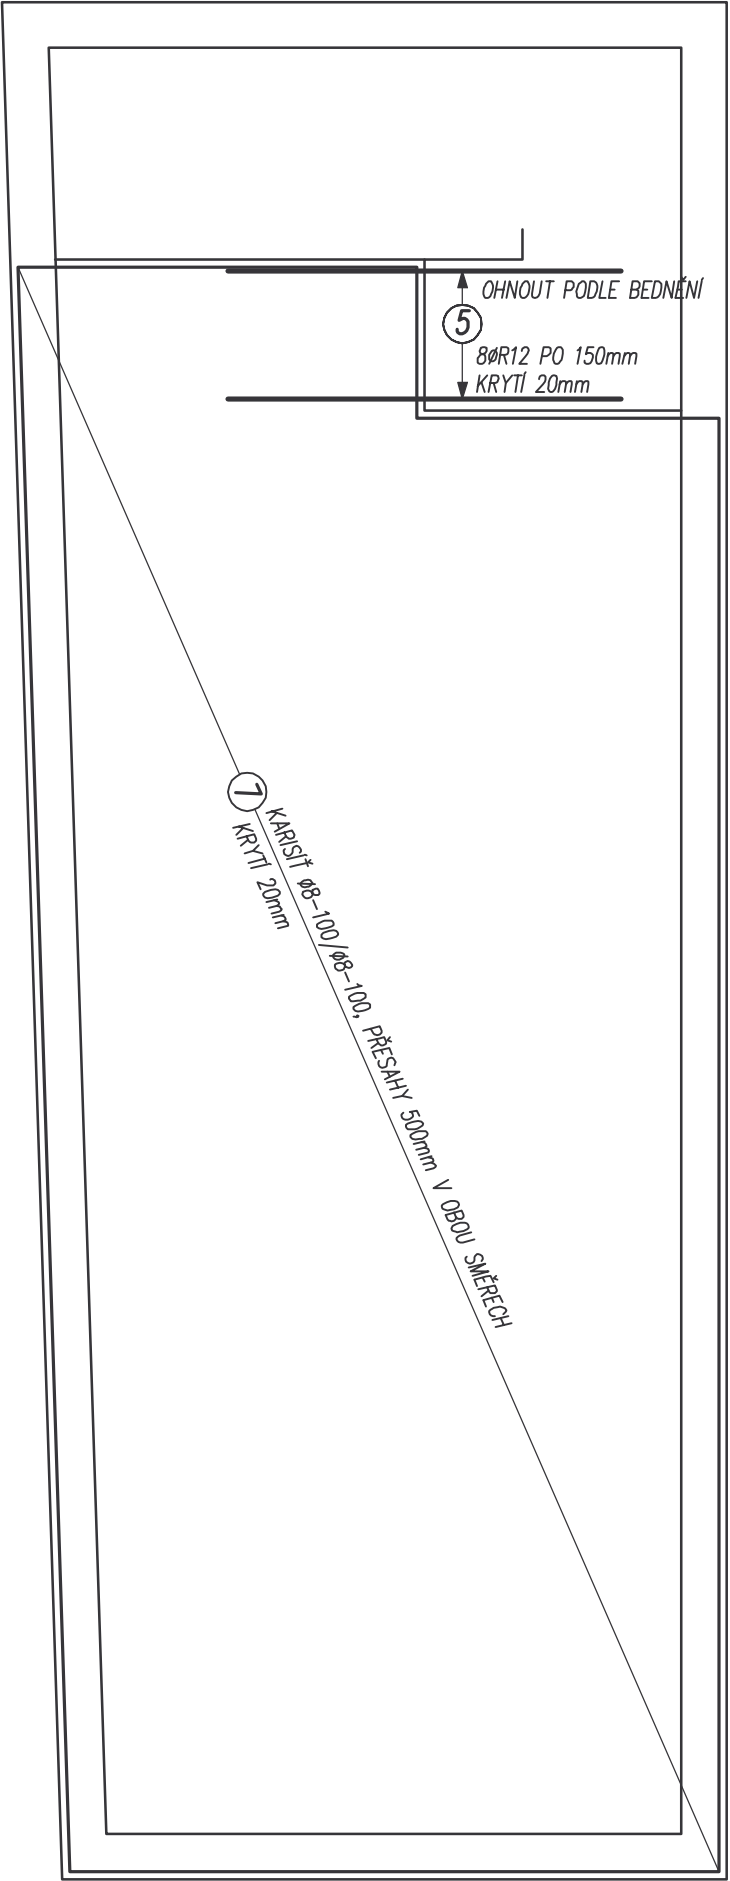

VÝPIS VÝZTUŽE :

OZN.	PROFIL	DĚLKA	POČET	R8	R10	R12	R16	KARISŤ Ø8-100/Ø8-100
		m	ks					
1	R16	2,65	6				15,90	
2	R16	4,60	48				220,80	
3	R10	10,62	14		148,68			
4	R10	9,60	9		86,40			
5	R12	2,60	16			41,60		
6	R8	0,98	16	15,68				
7	Ø8-100/Ø8-100							54,50
DĚLKA (PLOCHA)		m (m2)		15,68	235,08	41,60	236,70	54,50
VÁHA / m (m2)		kg		0,395	0,617	0,888	1,578	7,90
VÁHA CELKEM		kg		6,20	145,05	36,95	373,52	430,55

BETON : C30/37-XC1

VÝZTUŽ : B500B

KRYTÍ VÝZTUŽE : 20mm

POZNÁMKY : 1) VÝKRES NEZAHRNÚJE DROBNÉ PROSTUPY PRO TZB, TY BUDOU PROVEDENY PODLE STAVEBNÍHO ŘEŠENÍ.
2) VÝPIS VÝZTUŽE NEZAHRNÚJE PODPORY HORNÍ VÝZTUŽE, TY BUDOU PROVEDENY PODLE ZVYKLOSTI ZHOTOVITELE,
S TÍM MUSÍ ZHOTOVITEL POČÍTAT PŘI STANOVENÍ CENOVÉ NABÍDKY.
3)

NEO ARCH, sro OLEŠNÁ 8, BLANSKO	KULTURNÍ DŮM – OLŠANY ŽELEZOBETONOVÉ KONSTRUKCE	ZAK. ČÍSLO 006-2018-01-03	DATUM 15/01/2018
VYPRACOVAL ING. ZMRZLÝ	VÝZTUŽ STROPU NAD 1.PP (+1,00)	MĚŘÍTKO 1:50	Č. VÝKR. 007