




PŮDORYS – 1:100

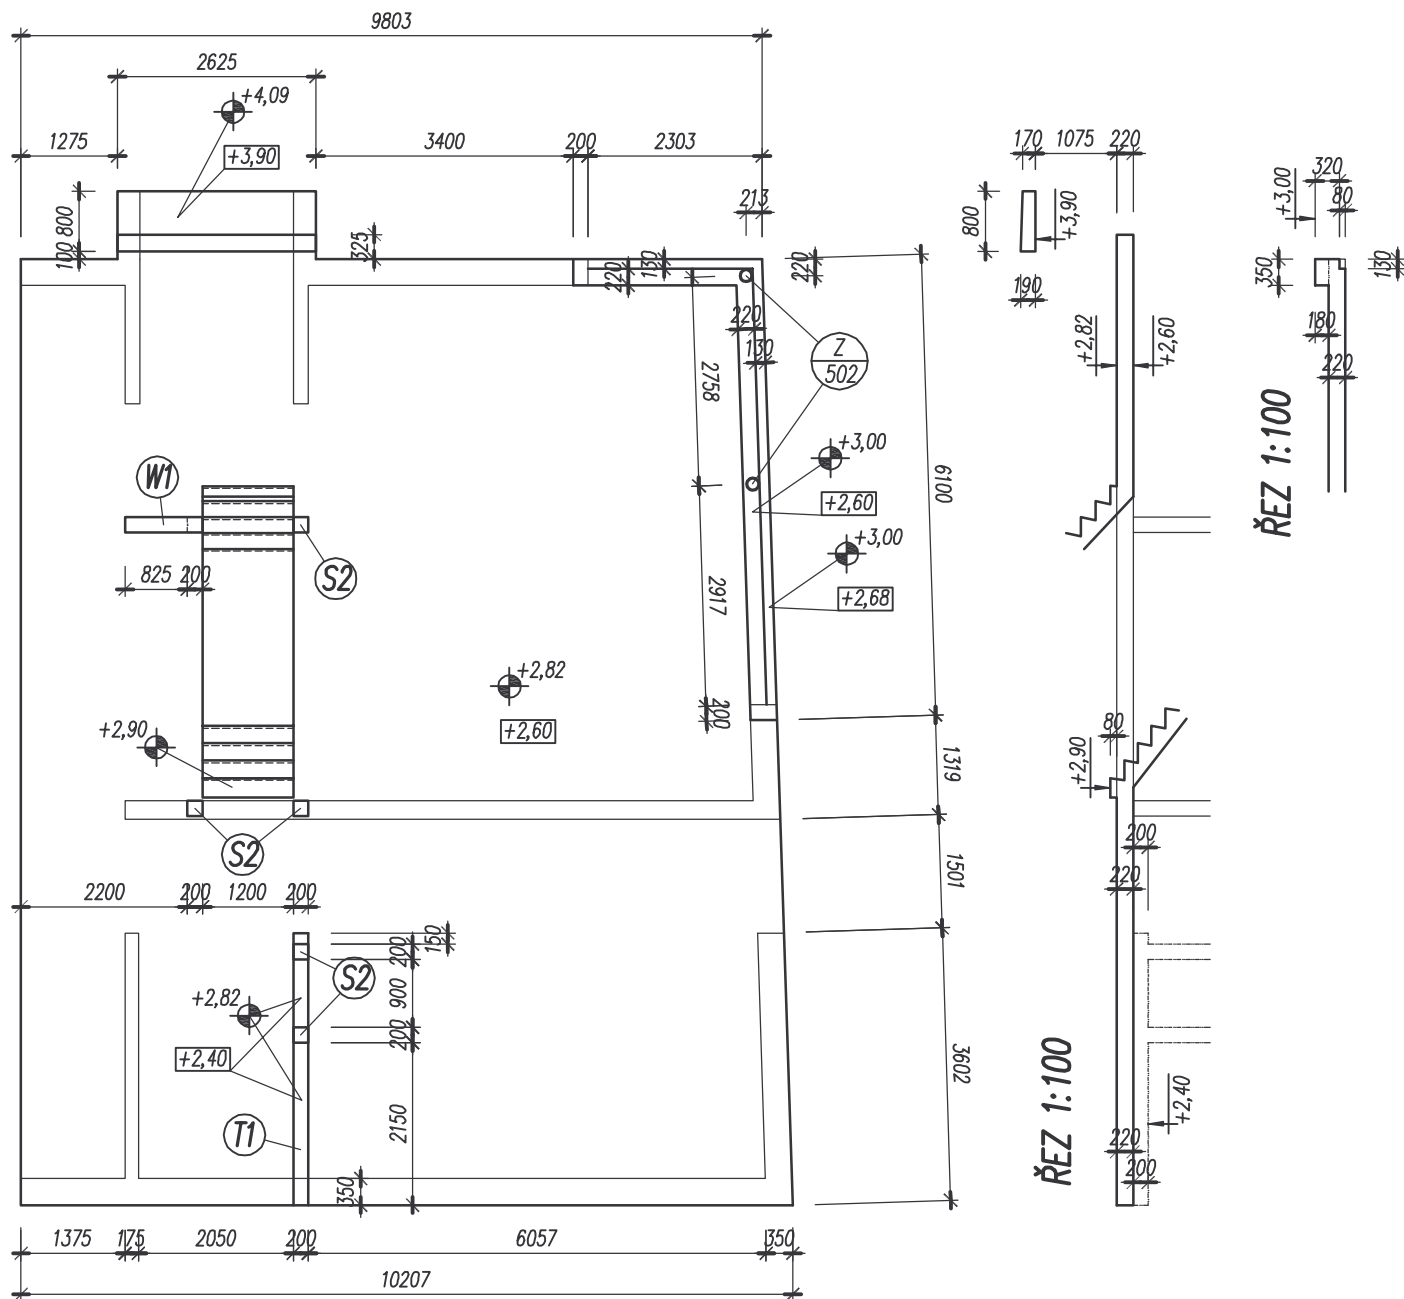

ŘEZ 1:100

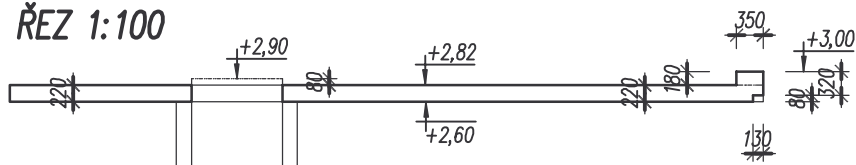

ŘEZ 1:100

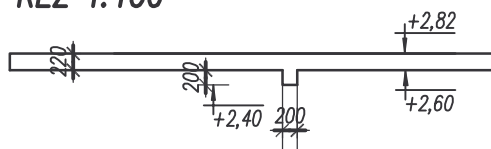

BETON : C30/37-XC1
VÝZTUŽ : B500B
KRYTÍ VÝZTUŽE : 20mm

POZNÁMKY : 1) VÝKRES NEZAHŔNUJE DROBNÉ PROSTUPY PRO TZB, TY BUDOU PROVEDENY PODLE STAVEBNÍHO ŘEŠENÍ.
2) ZÁMEČNICKÉ VÝROBKY PROVÉST PODLE STAVEBNÍHO ŘEŠENÍ (JEDNÁ SE O NOSNÉ PRVKY).
3)

NEO ARCH, sro OLEŠNÁ 8, BLANSKO	KULTURNÍ DŮM – OLŠANY ŽELEZOBETONOVÉ KONSTRUKCE	ZAK. ČÍSLO 006-2018-01-03	DATUM 15/01/2018
VYPRACOVAL ING. ZMRZLÝ	STROP NAD 1.NP	MĚŘITKO 1:100	Č. VÝKR. 008