

SLOUP S2 –1:25




CELKEM 5 ks

STĚNA W1 –1:25

CELKEM 1 ks

SLOUP S1 –1:25

CELKEM 6 ks

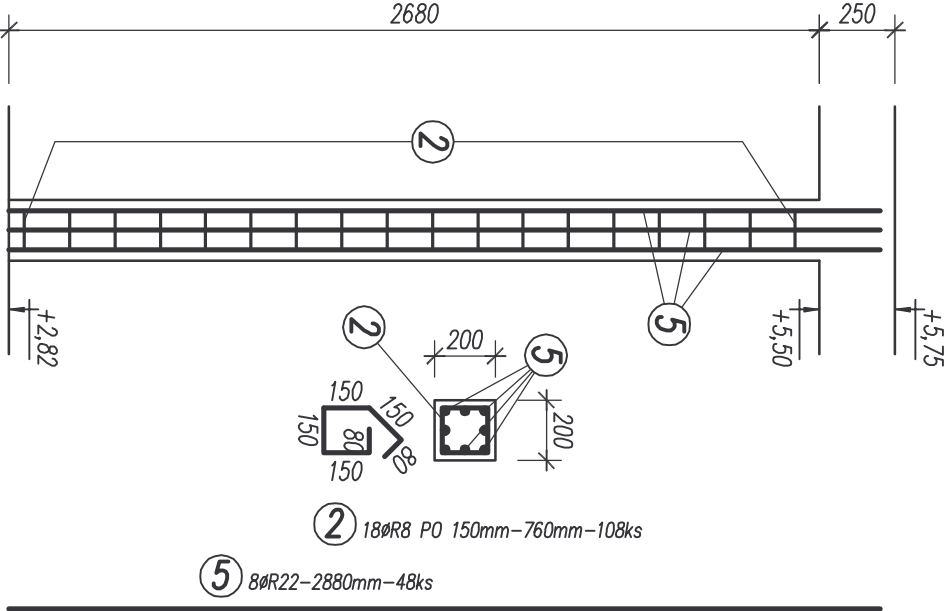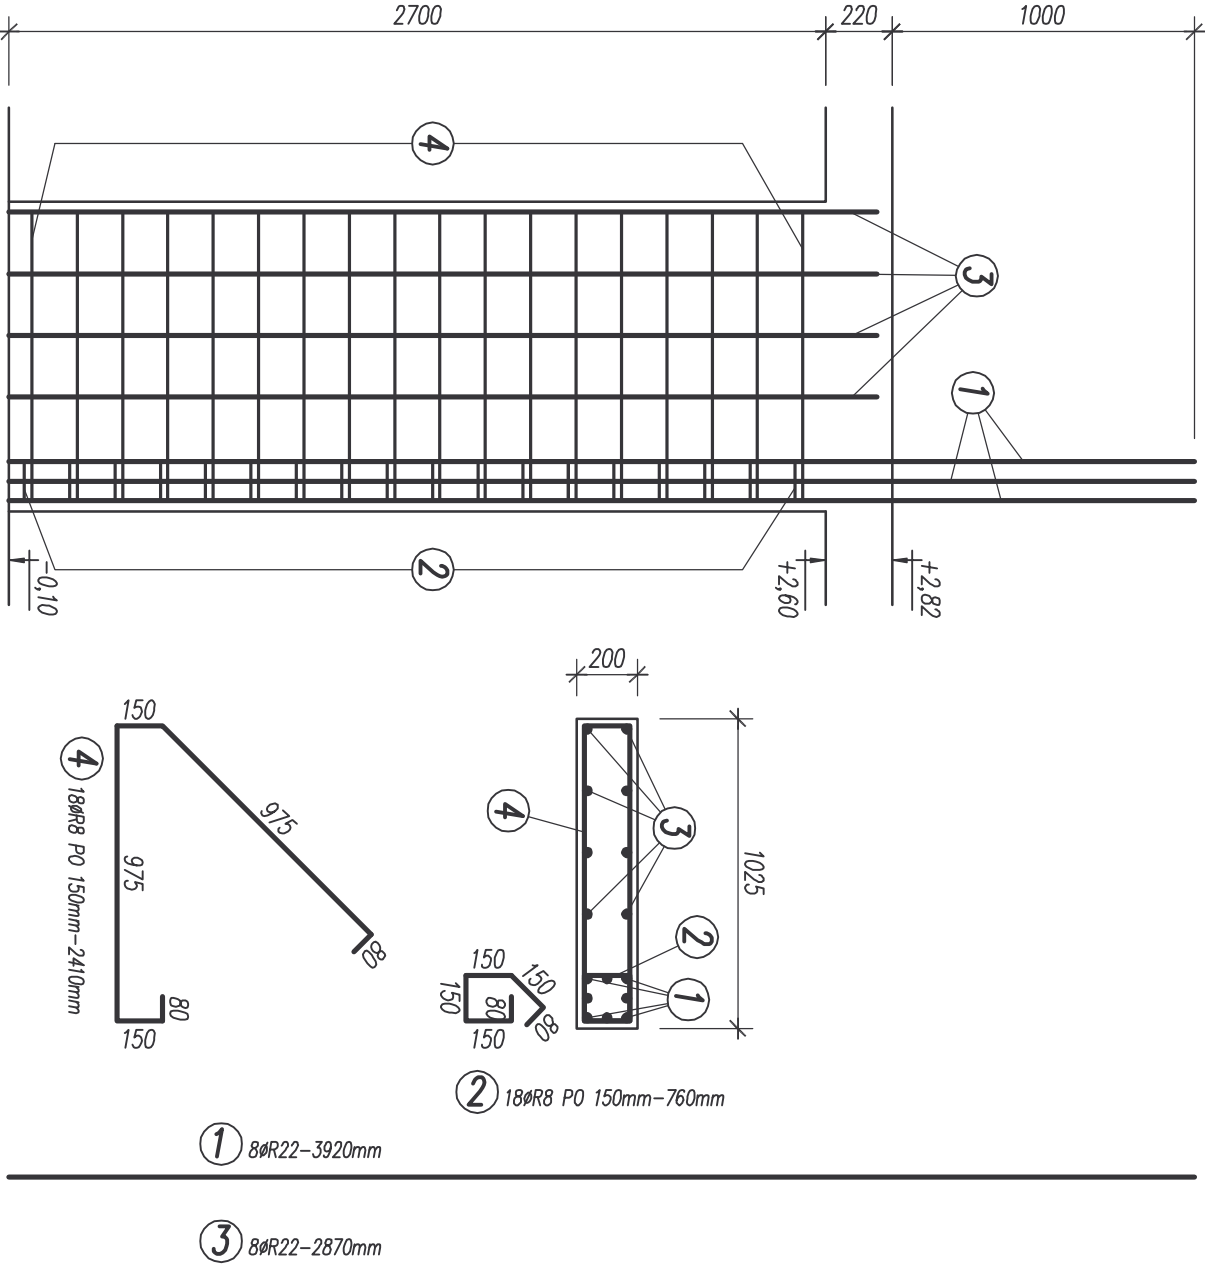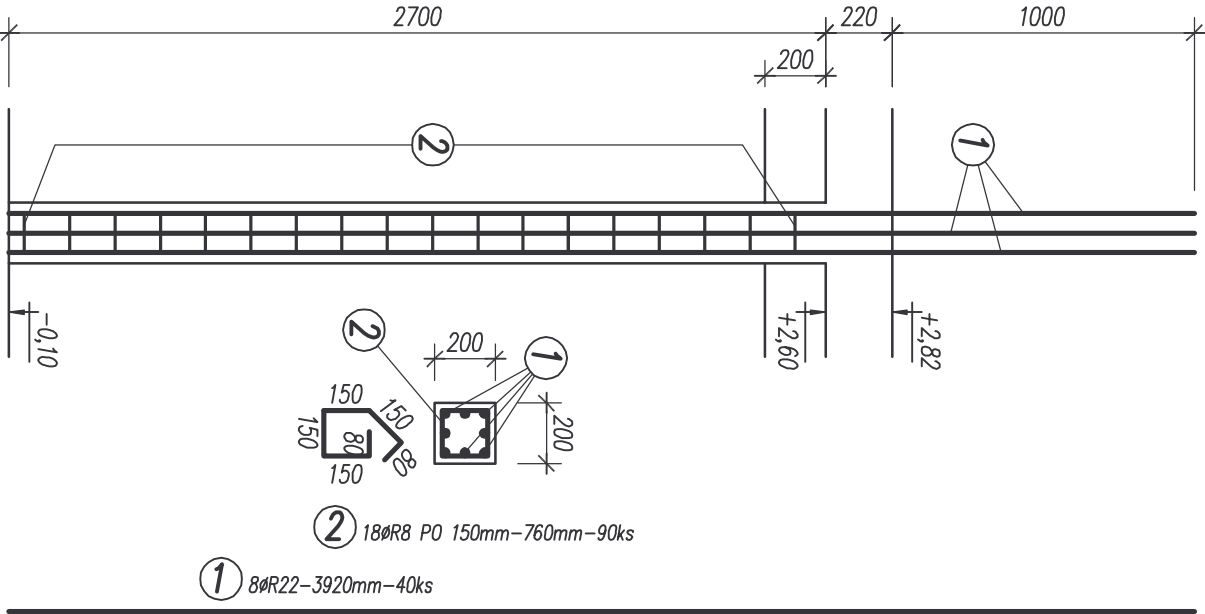

VÝPIS VÝZTUŽE :

BETON : C30/37–XC1
VÝZTUŽ : B500B
KRYTÍ VÝZTUŽE : 25mm

OZN.	PROFIL	DĚLKA m	POČET ks	ØR8	ØR22
1	R22	3,92	48		188,16
2	R8	0,76	216	164,16	
3	R22	2,87	8		22,96
4	R8	2,41	18	43,38	
5	R22	2,88	48		138,24
DĚLKA (PLOCHA)		m (m2)		207,54	349,36
VÁHA / m (m2)		kg		0,395	2,984
VÁHA CELKEM		kg		81,98	1042,50

NEO ARCH, sro OLEŠNÁ 8, BLANSKO	KULTURNÍ DŮM – OLŠANY ŽELEZOBETONOVÉ KONSTRUKCE	ZAK. ČÍSLO 006–2018–01–03	DATUM 15/01/2018
VYPRACOVAL ING. ZMRZLÝ	VÝZTUŽ SLOUPŮ A STĚN S1, S2, W1	MĚŘÍTKO 1:25	Č. VÝKR. 009