




WYZTUŽ PŘI DOLNÍM LÍCI 1:50

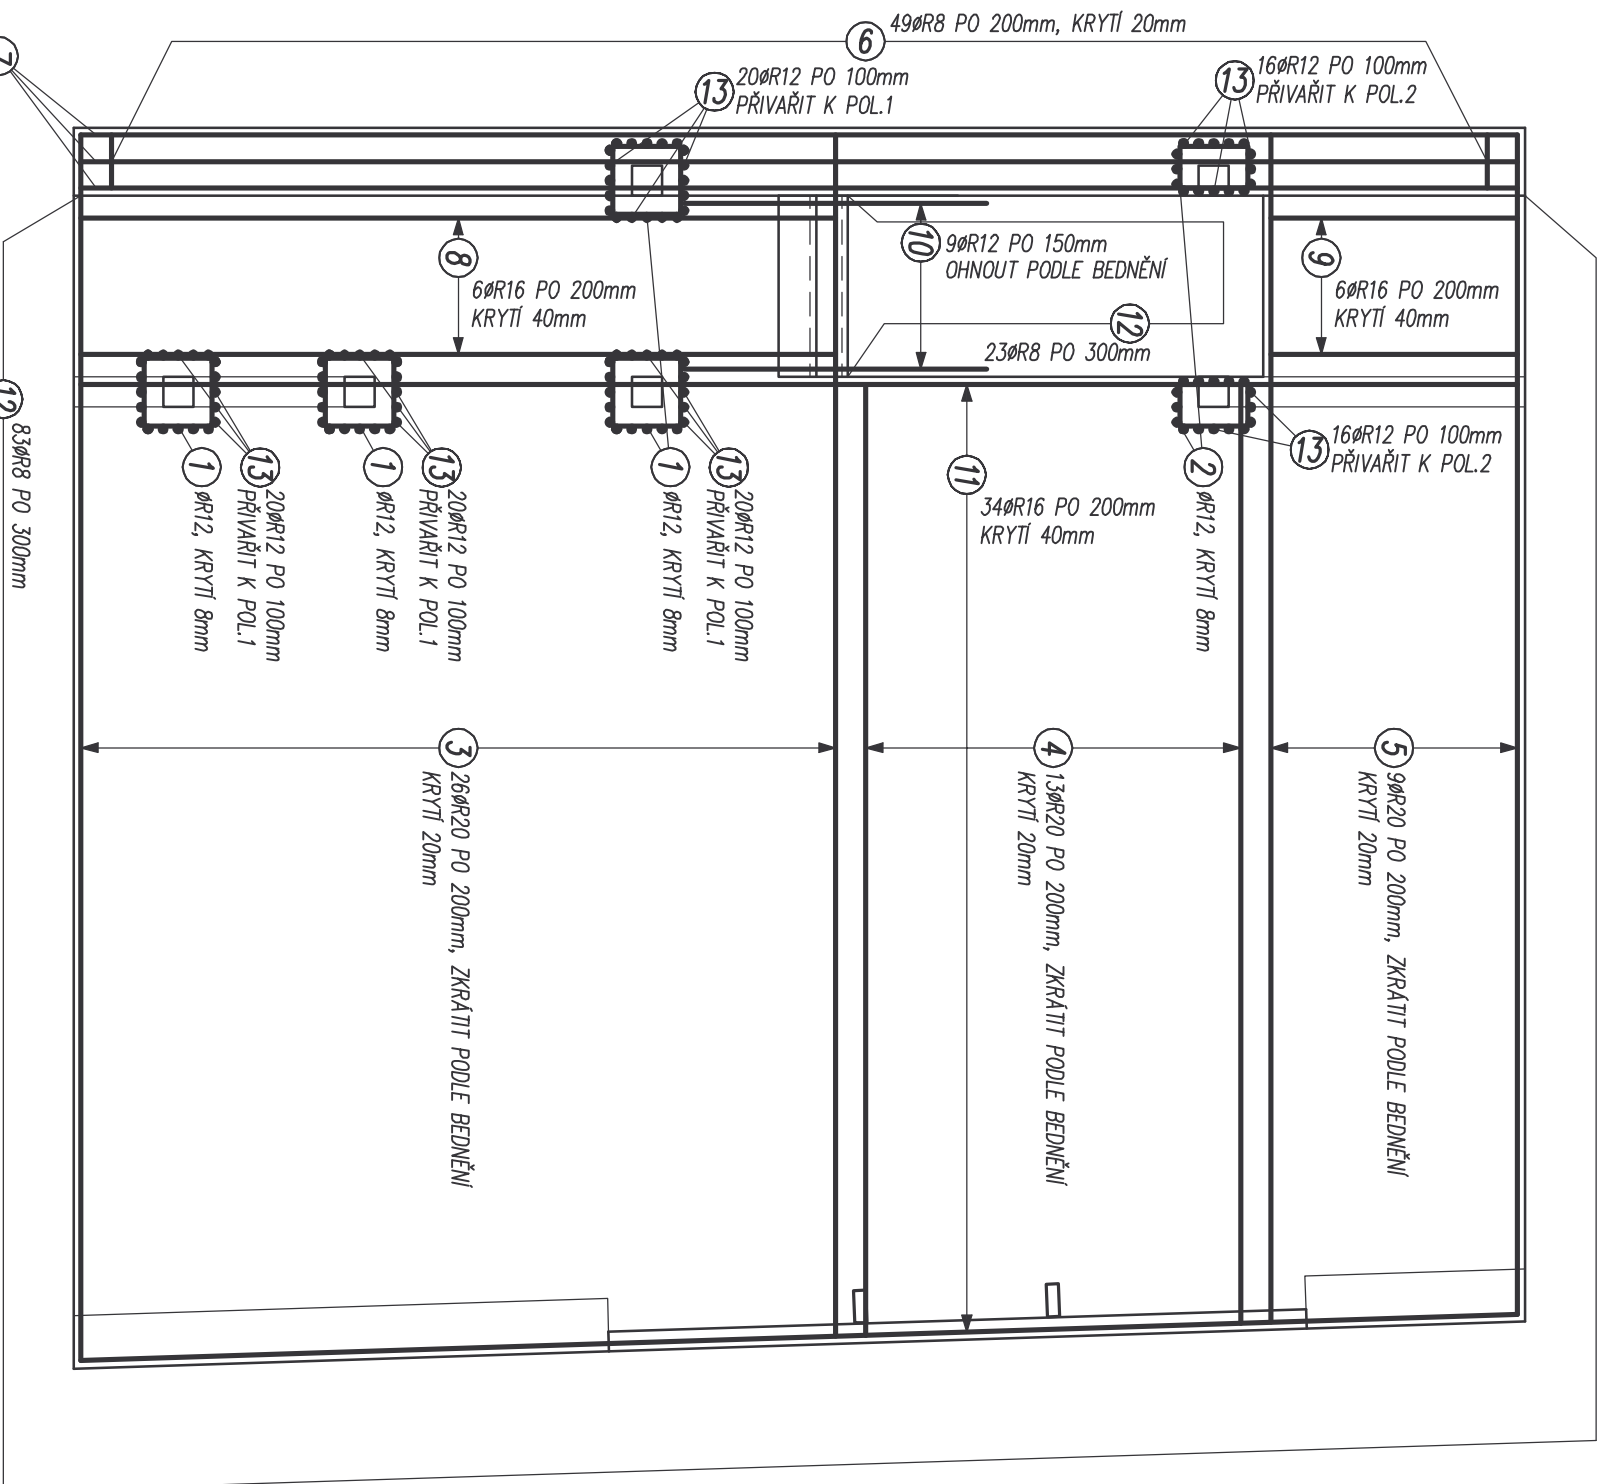

LEMOVACÍ VÝZTUŽ 1:25

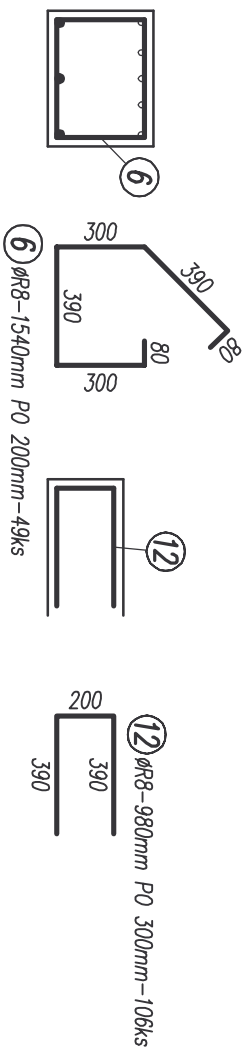

WÝSTUŽ PROTI PROTLAČENÍ DESKY SLOUPEM 1:25

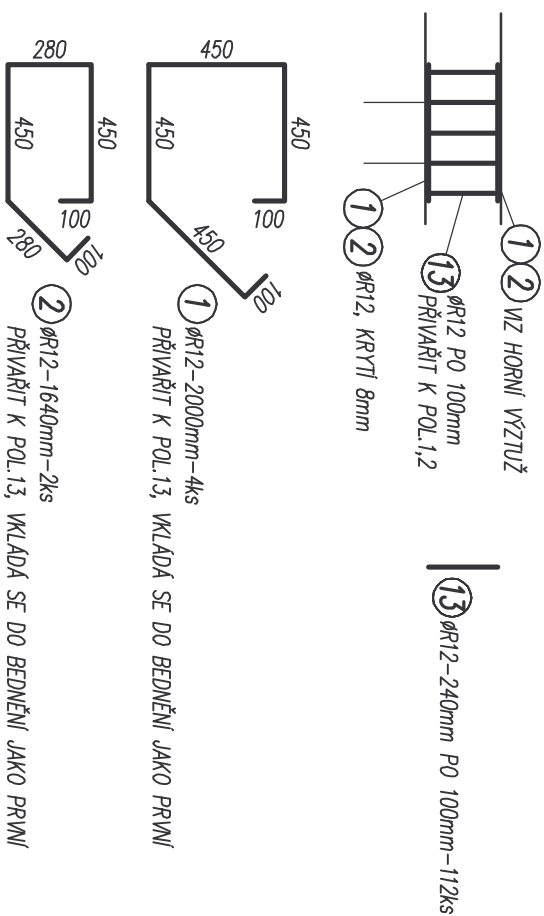

VÝPIS VÝZTUŽE :

OZN.	PROFIL	DELKA	POČET	R8	R12	R16	R20	R25
		m	ks					
1	R12	2,00	4		8,00			
2	R12	1,64	2		3,28			
3	R20	8,11	26				210,86	
4	R20	6,30	13				81,90	
5	R20	7,86	9				70,74	
6	R8	1,54	49	75,46				
7	R25	9,50	3					28,50
8	R16	5,00	6			30,00		
9	R16	1,63	6			9,78		
10	R12	2,40	9		21,60			
11	R16	9,50	34			323,00		
12	R8	0,98	106	103,88				
13	R12	0,24	112		26,88			
DELKA (PLOCHA) m (m2)								
VAHA / m (m2)				179,34	59,76	362,78	363,50	28,50
VAHA CELKEM				0,395	0,888	1,578	2,466	3,853
			kg	70,94	53,07	572,47	896,40	109,82

BETON : C30/37-XC1

WÝZTUŽ : B500B

KRYTÍ VÝZTUŽE : 20mm

POZNÁMKY : 1) VÝKRES NEZAHRAŇUJE DROBNÉ PROSTUPY PRO TZB (DO ČCA 350/350mm), TY BUDDU PROVEZENY PODLE STAVEBNÍHO ŘEŠENÍ,

PŘERUŠENÁ VÝŽIJ BUDE DOPLNĚNÁ KOLEM OTVORU, PŘED BETONÁŽÍ BUDE ODSOUHLASENO STATIKEM.

2) VÝPIS VÝZVUJE NEZAHRAŇUJE PODPORY HORNÍ VÝZVUJE, TY BUDOU PROVĚZENY PODLE ZVÝKLOSTI ZHOTOVITELE, S TÍM MUSÍ ZHOTOVITEL POČÍTAT PŘI STANOVENÍ CENOVÉ NABÍDKY.

NEO ARCH, sro OLEŠNÁ 8, BLANSKO	KULTURNÍ DŮM – OLŠANY ŽELEZOBETONOVÉ KONSTRUKCE	ZAK. ČÍSLO 006-2018-01-03	DATUM 15/01/2018
VYPRACOVAL ING. ZMRZLÝ	VÝZTUŽ STROPU NAD 2.NP – PŘI DOLNÍM LÍCI	MĚŘÍTKO 1:50	Č. VÝKR. 013