



WYŽTUŽ PŘI HORNÍM LÍCI 1:50

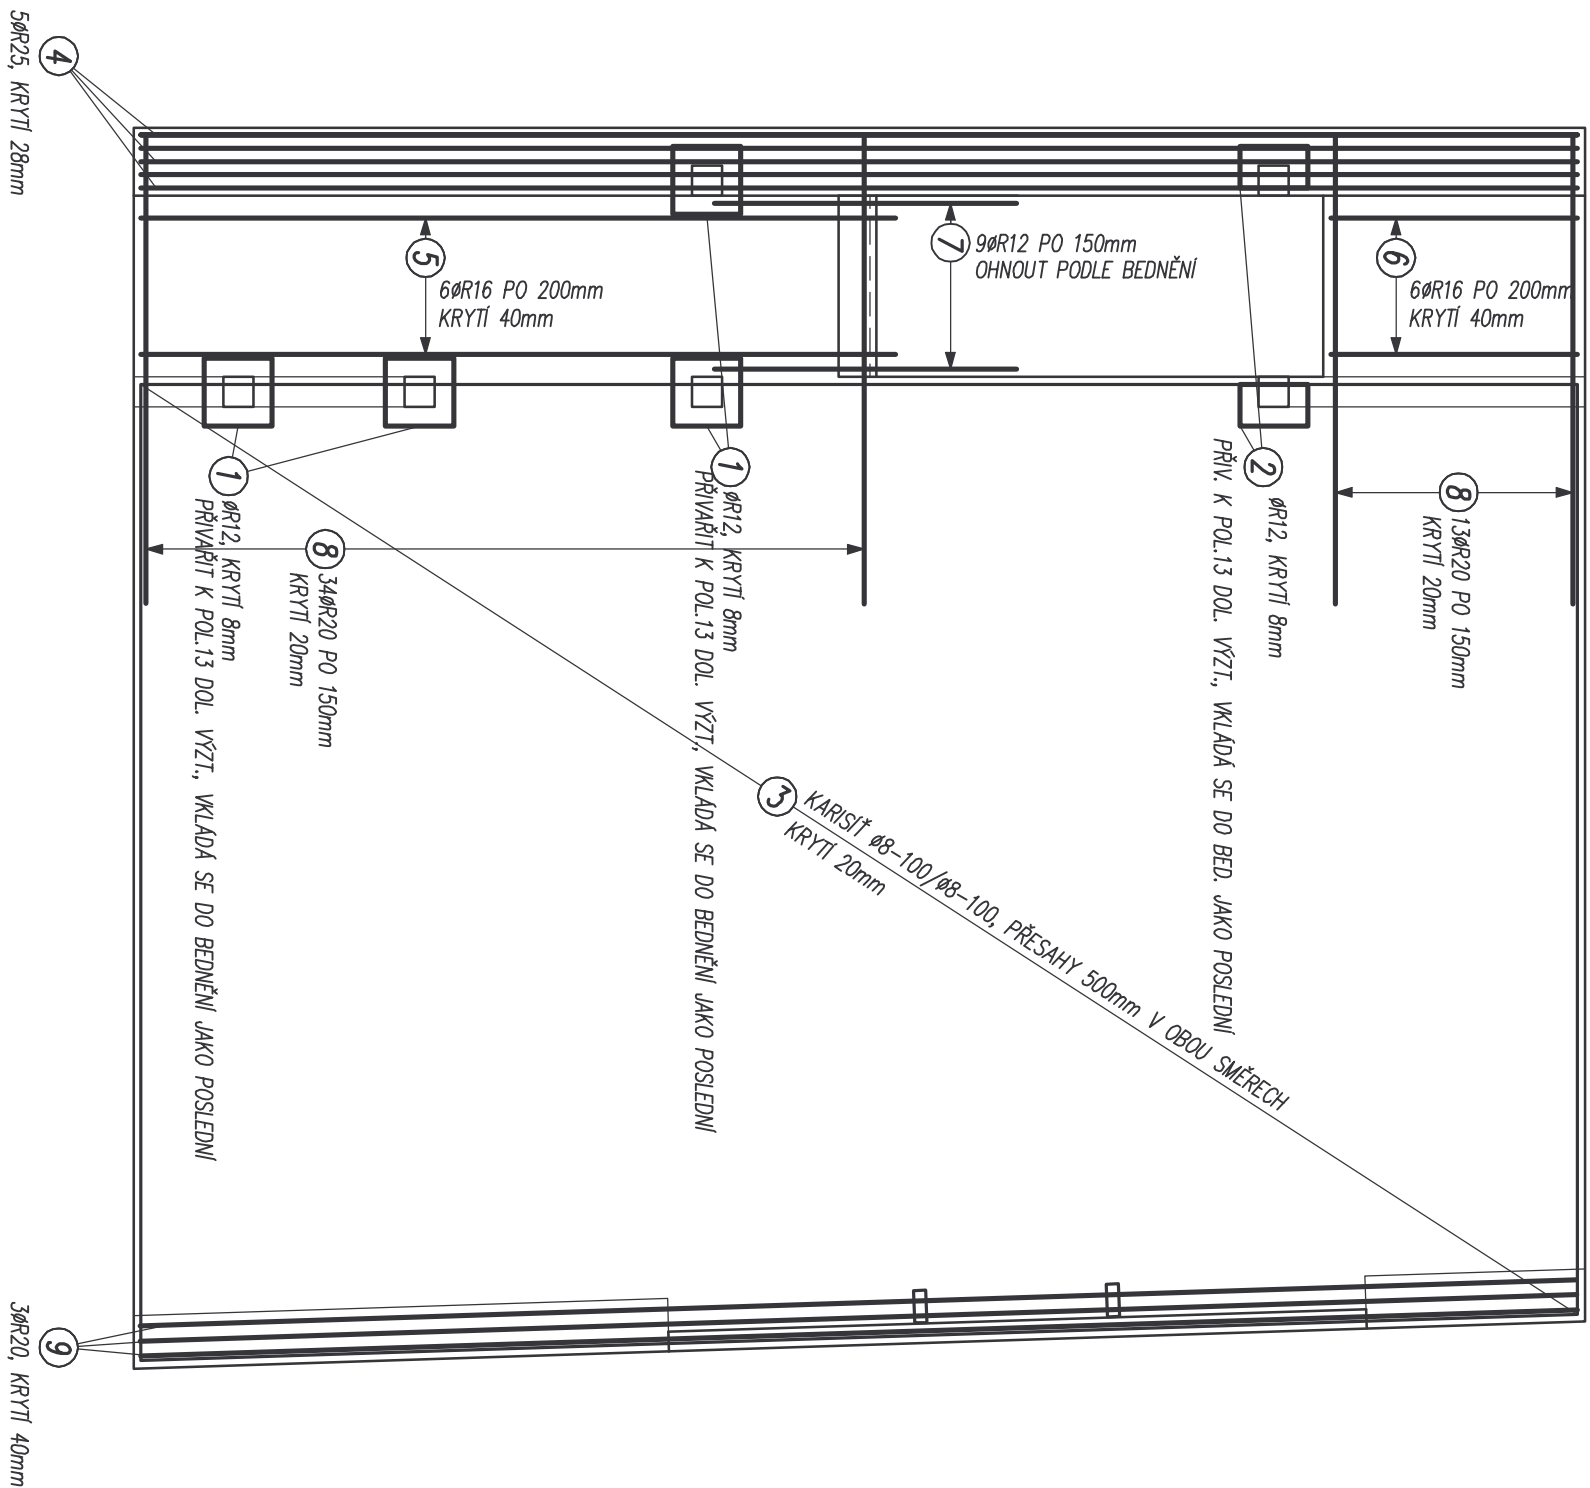

WÝSTUŽ PROTI PROTLAČENÍ DESKY SLOUPEM 1:25

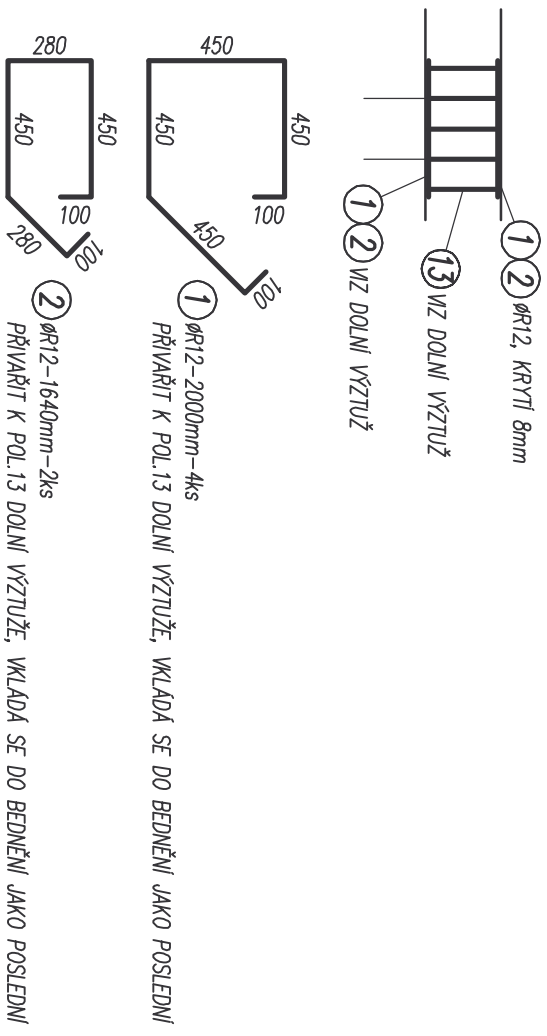

WÝPIS WÝZTUŽĚ :

OZN.	PROFIL	DELKA	POČET					
		m	ks	R12	R16	R20	R25	KARIST' Ø8-100/Ø8-100
1	R12	2,00	4	8,00				
2	R12	1,64	2	3,28				
3	Ø8-100/Ø8-100							74,88
4	R25	9,50	5				47,50	
5	R16	5,00	6		30,00			
6	R16	1,63	6		9,78			
7	R12	2,40	9	26,10				
8	R20	3,30	47			155,10		
9	R20	9,50	3			28,50		
DELKA (PLOCHA)		m (m2)		37,38	39,78	183,60	47,50	74,88
VAHA / m (m2)			kg	0,888	1,578	2,466	3,853	7,90
VAHA CELKEM			kg	33,20	62,78	452,76	170,20	591,56

BETON : C30/37-XC1

VÝZTUŽ : B500B

KRYTÍ VÝSTUŽE : 20mm

POZNÁMKY : 1) VYKRES NEZAHRAINUJE DROBNÉ PROSTUPY PRO TZB (DO CCA 350/350mm), TV BUDOU PROVEDENY PODLE STAVEBNÍHO ŘEŠENÍ, PŘEPŮŠENÁ VYTUŽ BUDE DOPLNĚNÁ KOLEM OTVORU, PŘED BETONÁŽÍ BUDE ODOSLUŠENO STÁNKEM.

PRERUŠENÁ VÝZUŽ BUDE DOPLNĚNÁ KOLEM OTVORU, PŘED BETONÁŽÍ BUDE ODSOUHLAŠENO STATIKEM.

2) VÝPIS VÝZTUŽE NEZAHRAJNÚJE PODPORY HORNÍ VÝZTUŽE, TY BUDOU PROVEDENY PODLE ZVYKLOSTI ZHOTOVITELE,

S TIM MUSI ZHOTOVTEL POČÍTAT PRI STANOVENÍ CENOVÉ NABÍDKY.

NEO ARCH, sro OLEŠNÁ 8, BLANSKO	KULTURNÍ DŮM – OLŠANY ŽELEZOBETONOVÉ KONSTRUKCE	ZAK. ČÍSLO 006-2018-01-03	DATUM 15/01/2018
VYPRACOVAL ING. ZMRZLÝ	VÝZTUŽ STROPU NAD 2.NP – PŘI HORNÍM LICI	MĚŘÍTKO 1:50	Č. VÝKR. 014