


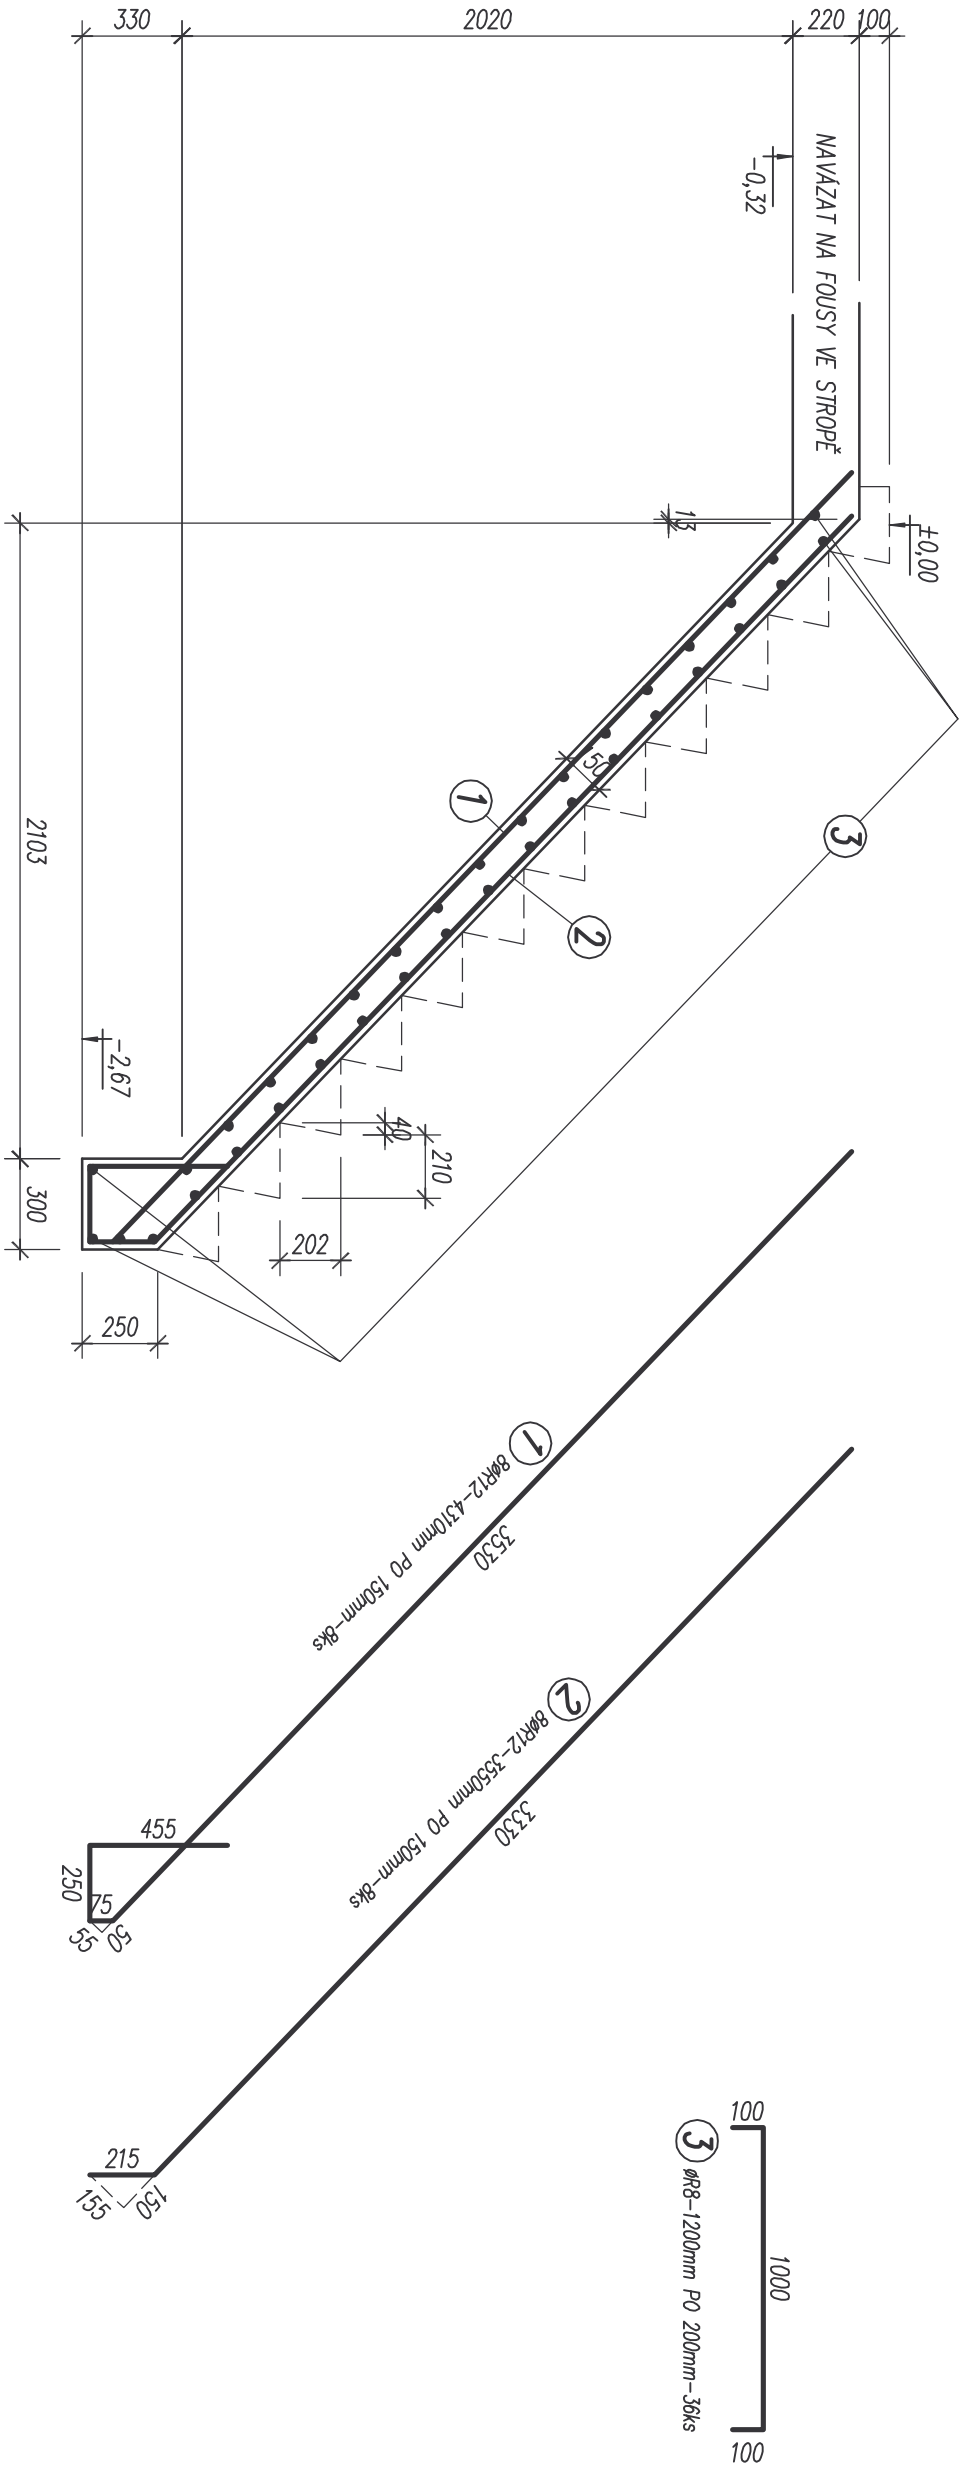

VÝPIS VÝZTUŽE :

OZN.	PROFIL	DĚLKA		POČET		
		m	ks		ØR8	R12
1	R12	4,31	8			34,48
2	R12	3,55	8			28,40
3	R8	1,20	36			
DĚLKA (PLOCHA)		m (m2)			43,20	62,88
VÁHA / m (m2)		kg			0,395	0,888
VÁHA CELKEM		kg			17,07	55,84

BETON : C30/37-XC1
VÝZTUŽ : B500B
KRYTÍ VÝZTUŽE : 20mm

NEO ARCH, sro OLEŠNÁ 8, BLANSKO	KULTURNÍ DŮM – OLŠANY ŽELEZOBETONOVÉ KONSTRUKCE	ZAK. ČÍSLO 006-2018-01-03	DATUM 25/01/2018
VYPRACOVAL ING. ZMRZLÝ	VÝZTUŽ SCHODIŠTĚ Z 1.PP DO 1.NP – I	MĚŘÍTKO 1:25	Č. VÝKR. 016