


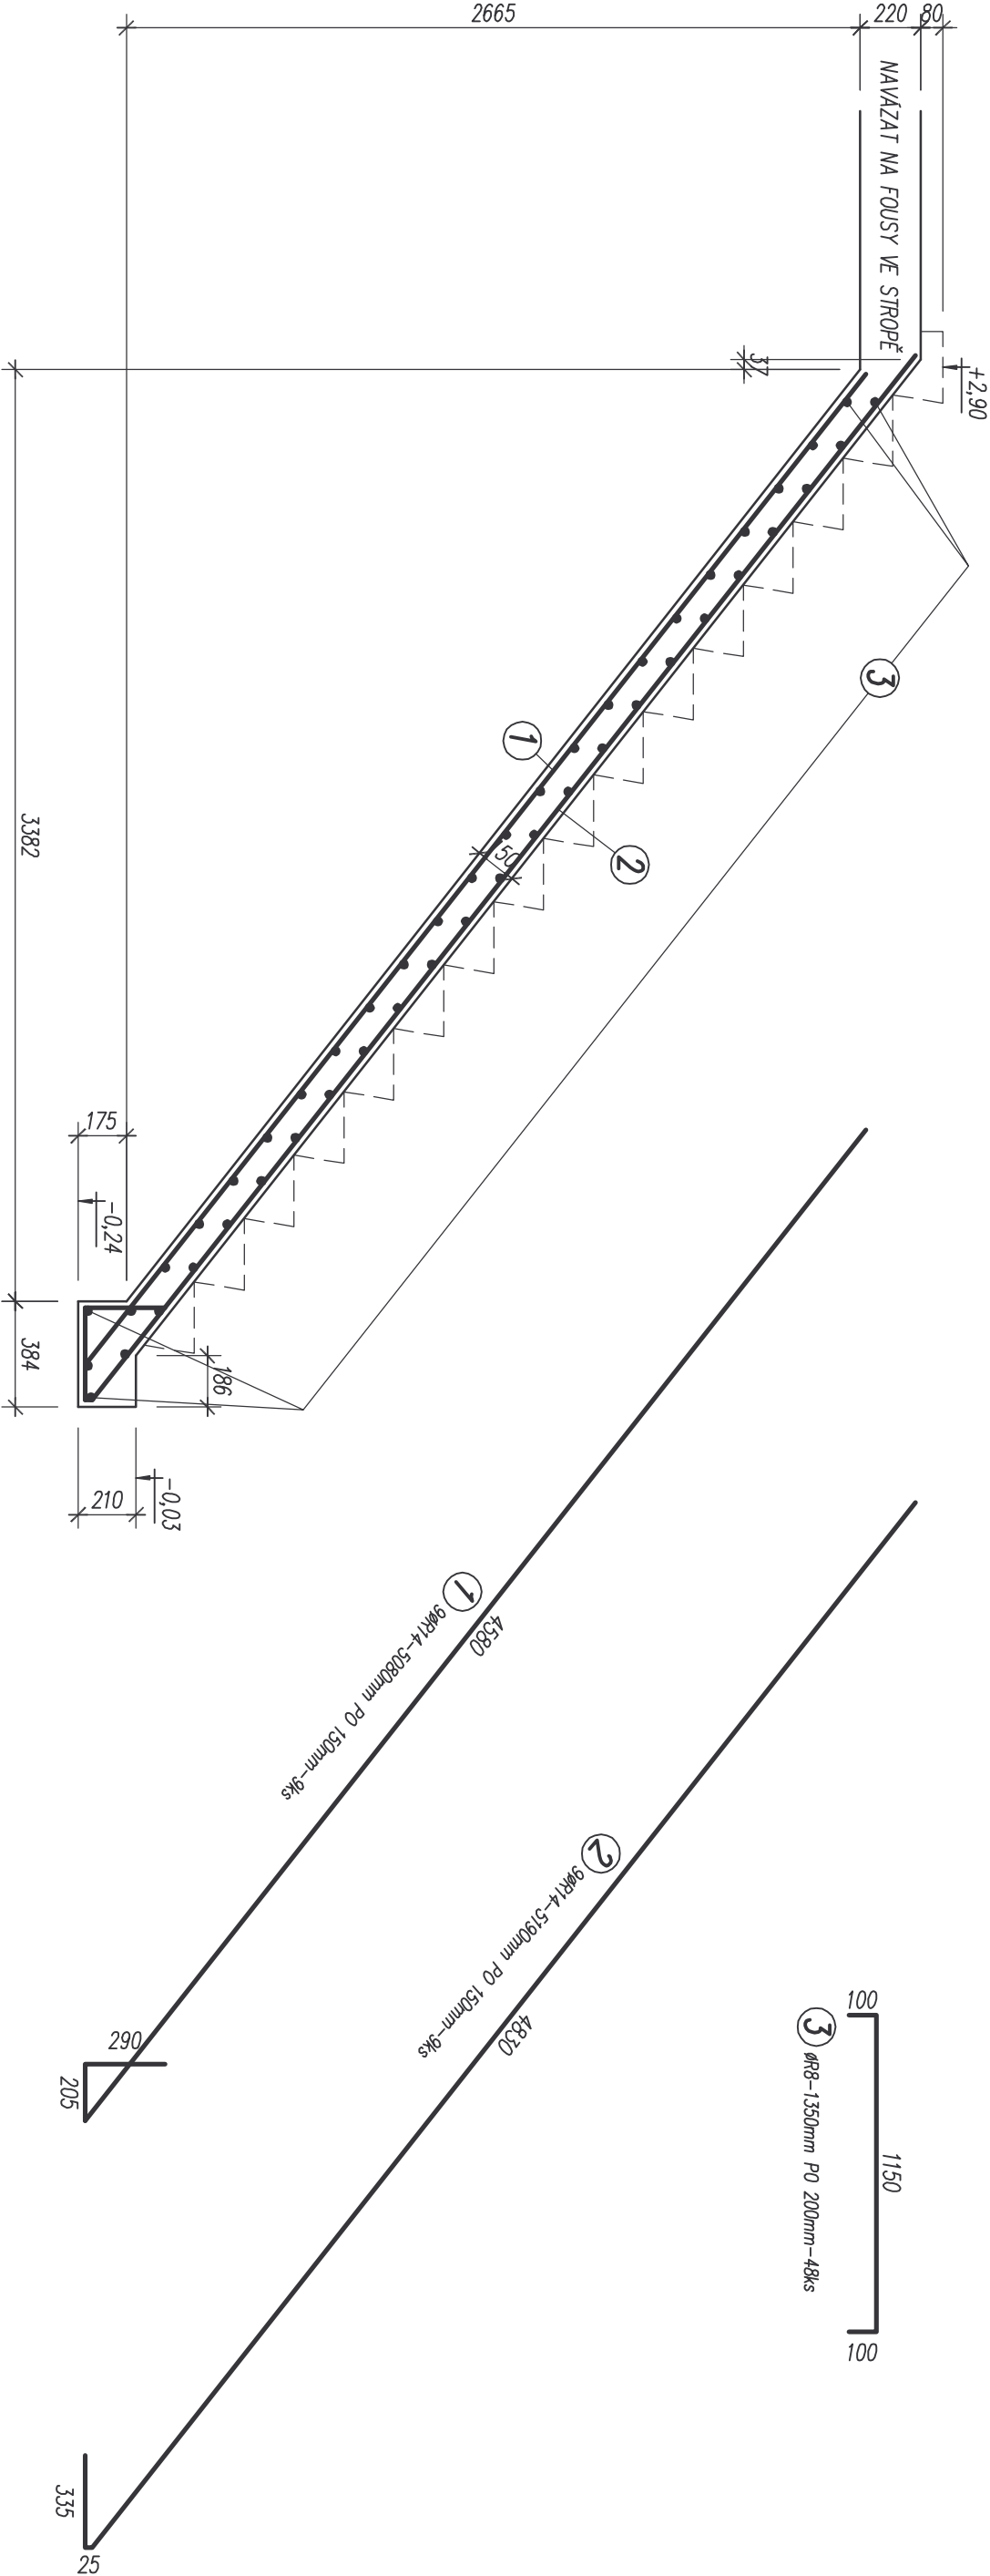

VÝPIS VÝZTUŽE :

OZN.	PROFIL	DĚLKA m	POČET ks	ØR8	R14
1	R14	5,08	9		45,72
2	R14	5,19	9		46,71
3	R8	1,35	48	64,80	
DĚLKA (PLOCHA)		m (m2)		64,80	92,43
VÁHA / m (m2)		kg		0,395	1,208
VÁHA CELKEM		kg		25,60	111,66

BETON : C30/37-XC1
VÝZTUŽ : B500B
KRYTÍ VÝZTUŽE : 20mm

NEO ARCH, sro OLEŠNÁ 8, BLANSKO	KULTURNÍ DŮM – OLŠANY ŽELEZOBETONOVÉ KONSTRUKCE	ZAK. ČÍSLO 006-2018-01-03	DATUM 25/01/2018
VYPRACOVAL ING. ZMRZLÝ	VÝZTUŽ SCHODIŠTĚ Z 1.NP DO 2.NP	MĚŘÍTKO 1:25	Č. VÝKR. 018