


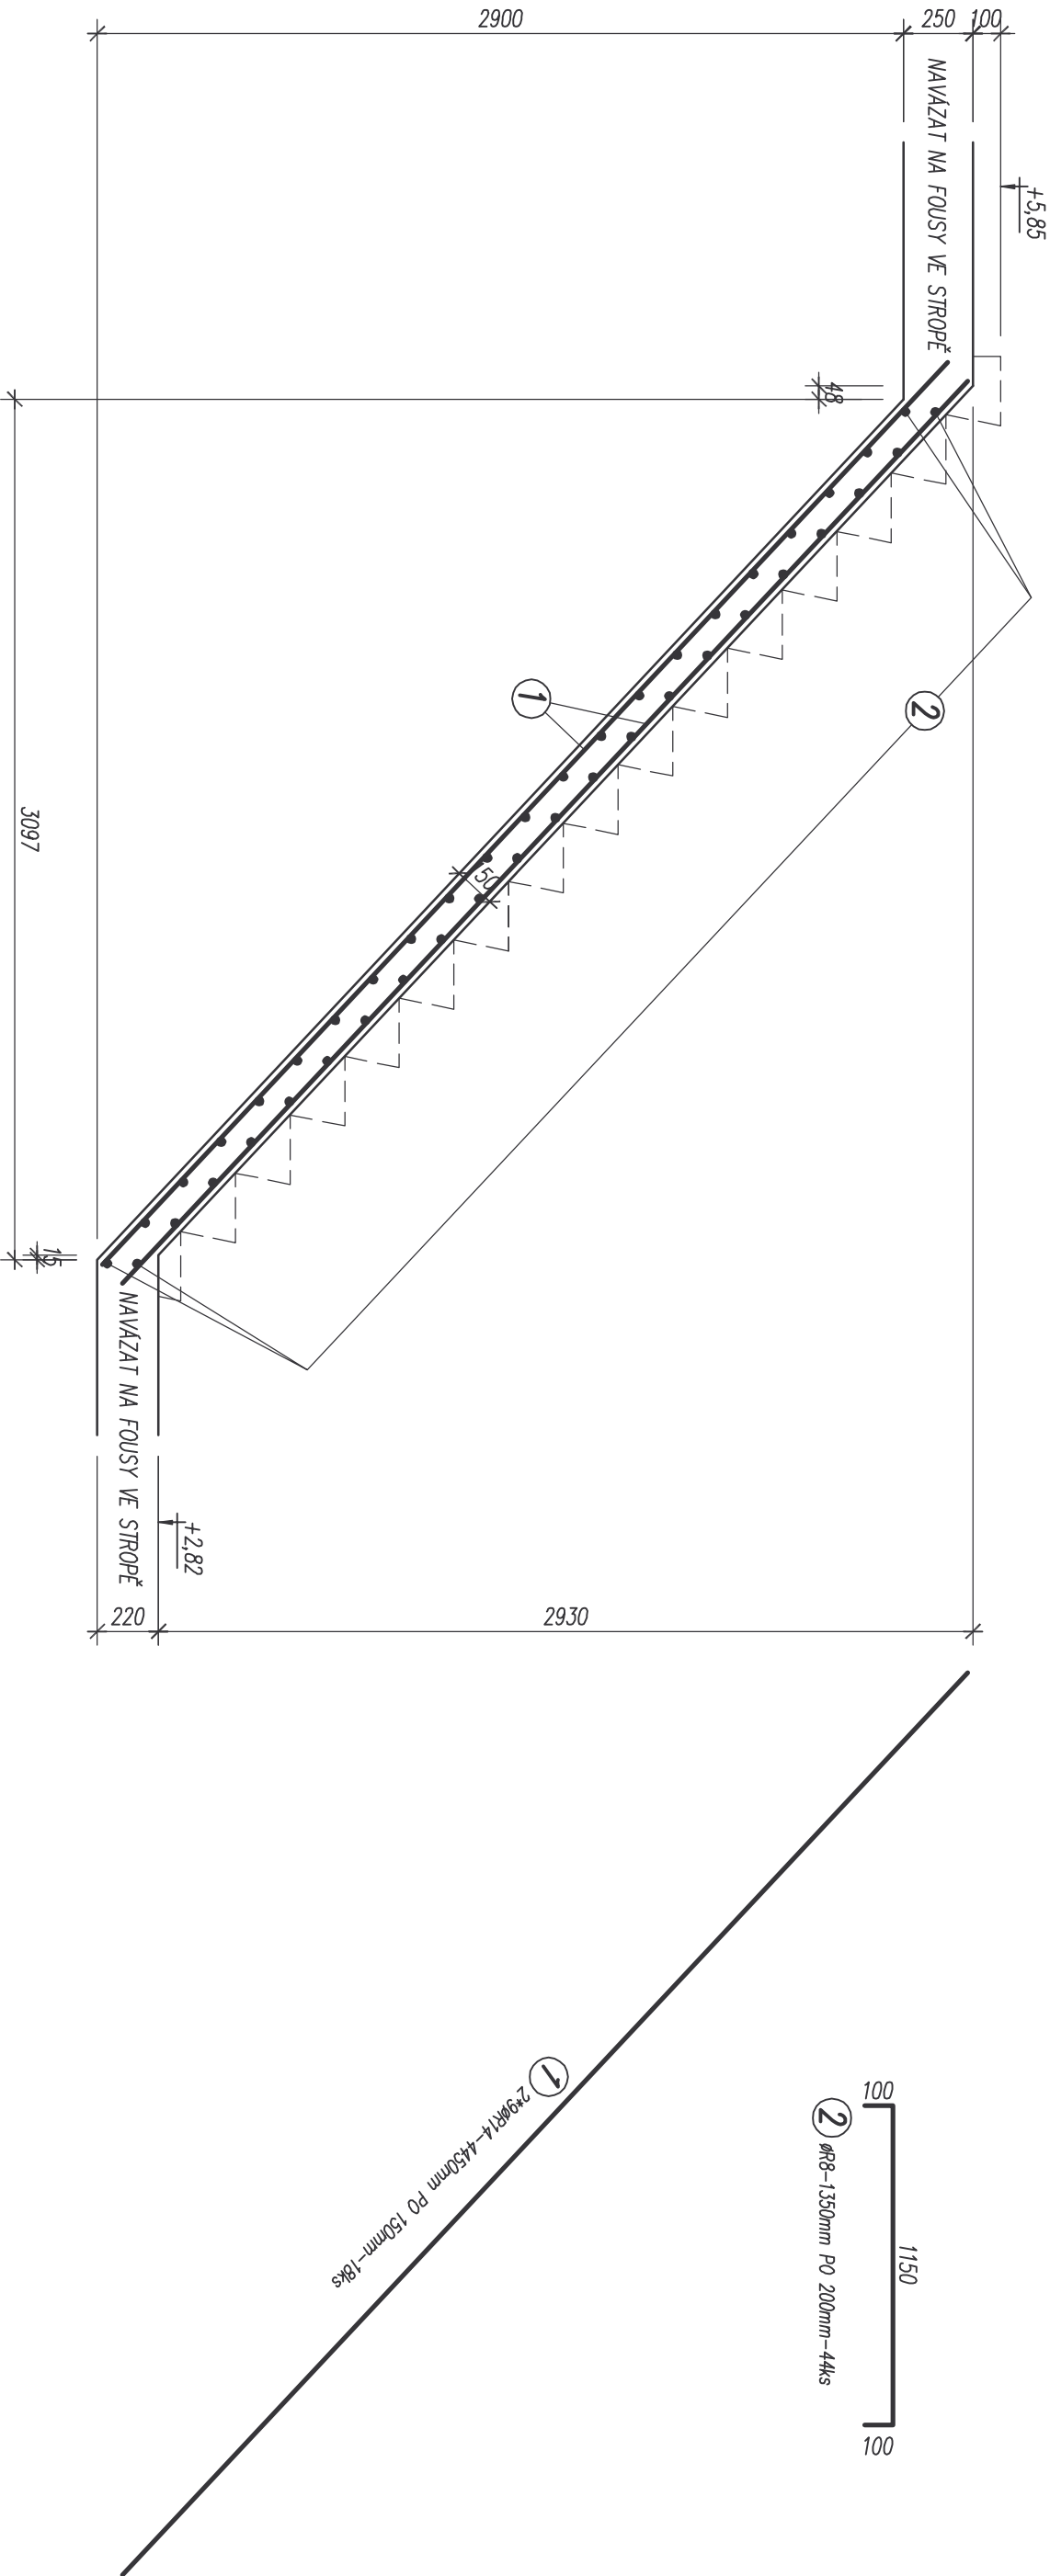

VÝPIS VÝZTUŽE :

OZN.	PROFIL	DĚLKA m	POČET ks	ØR8		R14
1	R14	4,48	18			80,10
2	R8	1,35	44	59,40		
DĚLKA (PLOCHA)		m (m2)		59,40		80,10
VÁHA / m (m2)		kg		0,395		1,208
VÁHA CELKEM		kg		23,47		96,77

BETON : C30/37-XC1
VÝZTUŽ : B500B
KRYTÍ VÝZTUŽE : 20mm

NEO ARCH, sro OLEŠNÁ 8, BLANSKO	KULTURNÍ DŮM – OLŠANY ŽELEZOBETONOVÉ KONSTRUKCE	ZAK. ČÍSLO 006-2018-01-03	datum 25/01/2018
VYPRACOVAL ING. ZMRZLÝ	VÝZTUŽ SCHODIŠTĚ Z 2.NP DO 3.NP	MĚŘÍTKO 1:25	č. výkř. 019