


PŘÍLOHA č. 2: PBŘ - PŮDORYS 1S

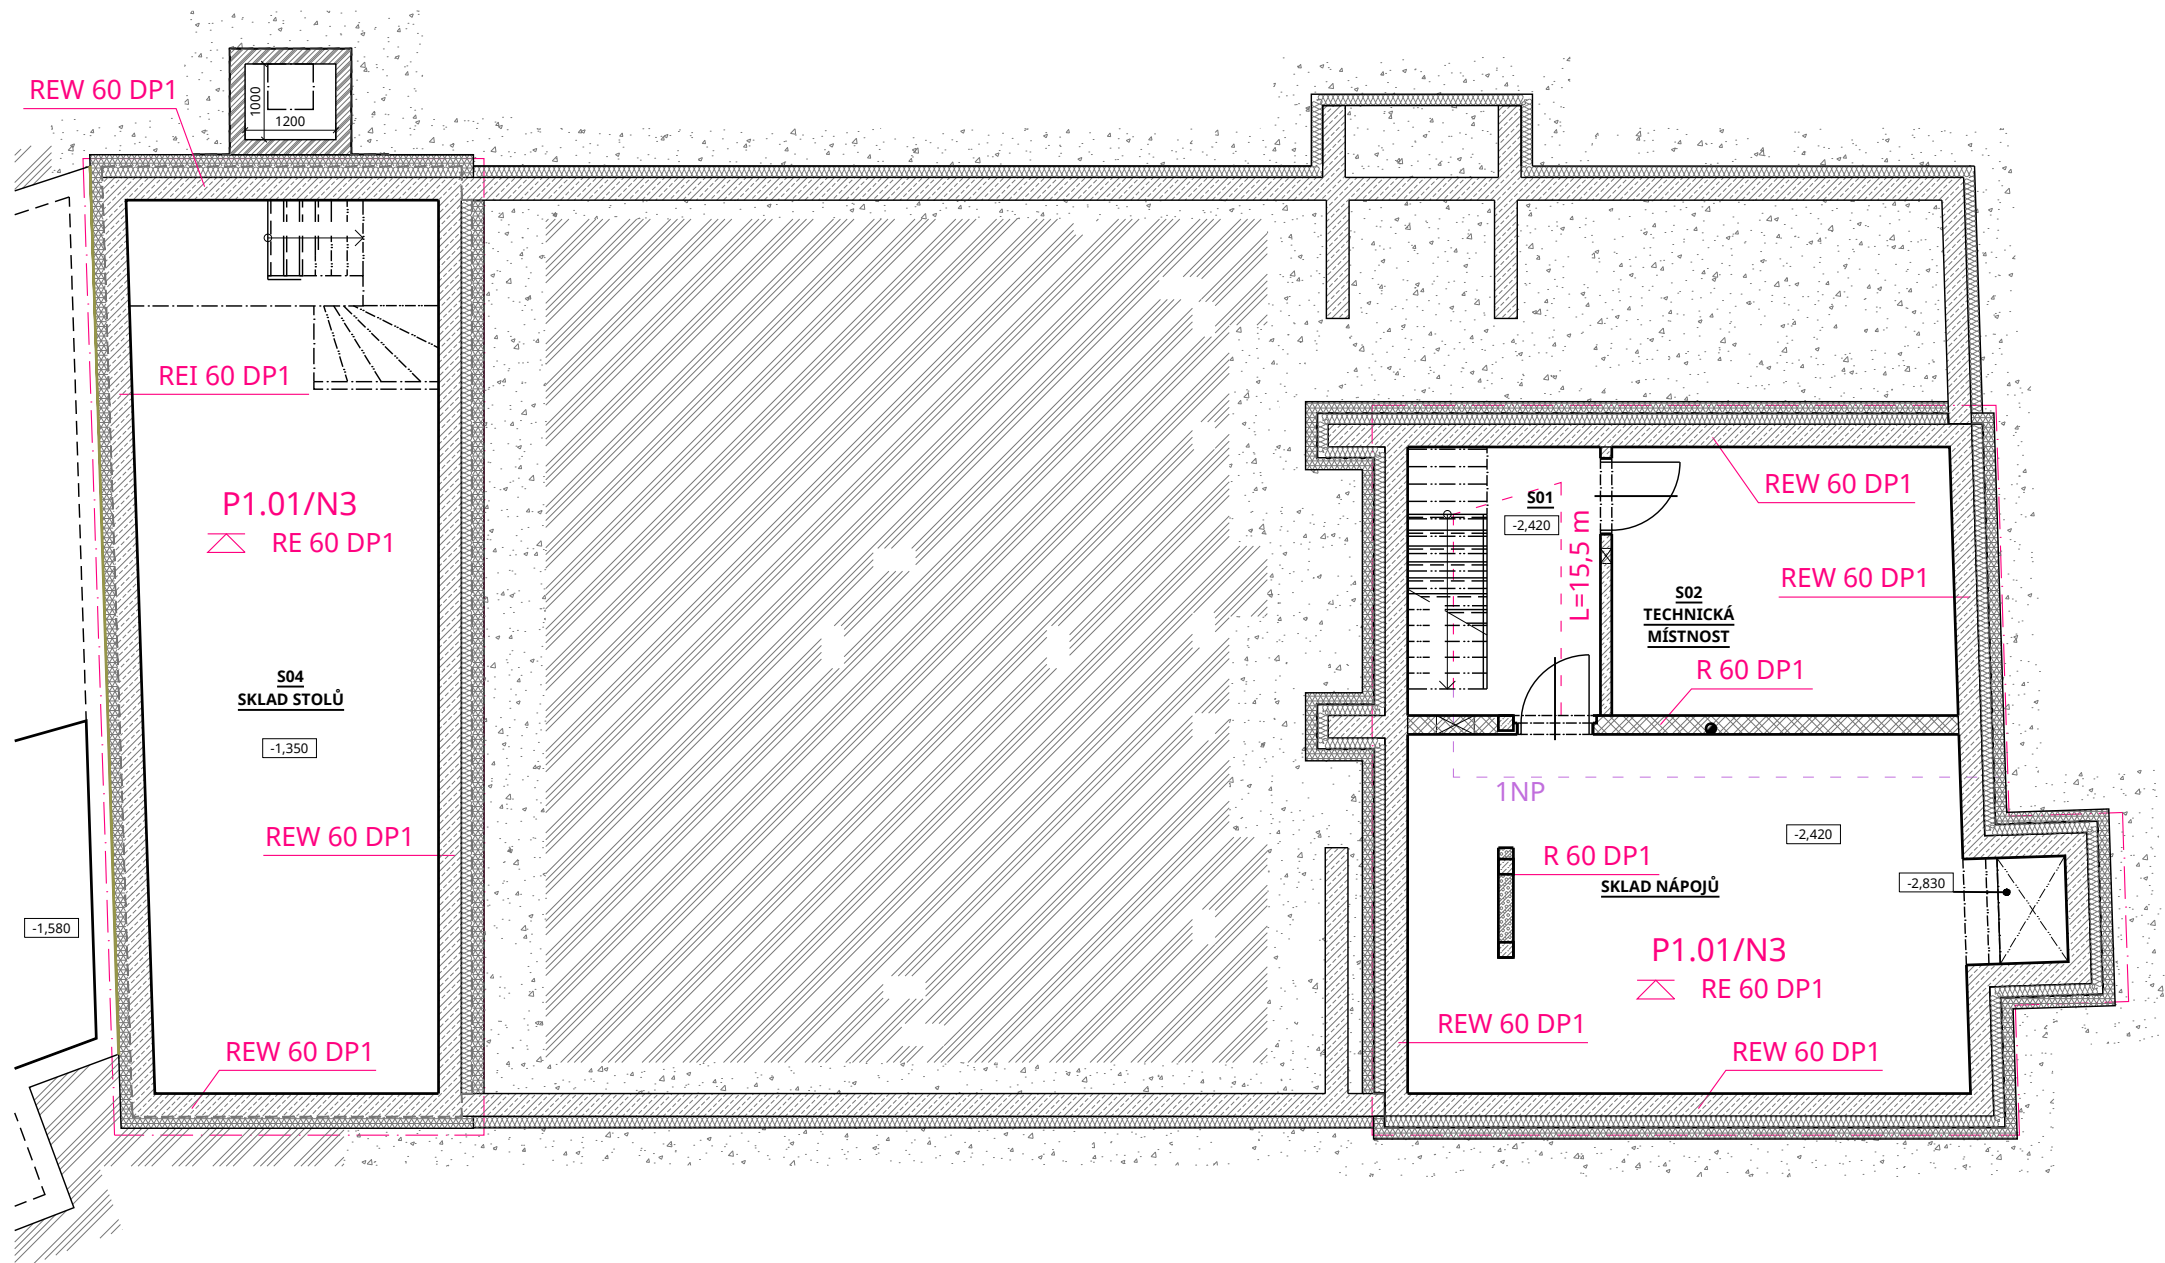


LEGENDA MÍSTNOSTÍ

OZN.	NÁZEV	m²	PODLAHA	ÚPRAVA STĚN
S01	CHODBA SE SCHODIŠTĚM	9,05	NÁTĚR NA BETONU	NÁTĚR VÝŠKY 50 mm
S02	TECHNICKÁ MÍSTNOST	16,05	NÁTĚR NA BETONU	NÁTĚR VÝŠKY 50 mm
S03	SKLAD NÁPOJŮ	37,07	NÁTĚR NA BETONU	NÁTĚR VÝŠKY 50 mm
S04	SKLAD STOLŮ	46,60	NÁTĚR NA BETONU	NÁTĚR VÝŠKY 50 mm

LEGENDA ZNAČENÍ

- HRANICE PÚ
- R 60 POŽADOVANÁ POŽÁRNÍ ODOLNOST
- P1.01/N3-III. OZNAČENÍ POŽÁRNÍHO ÚSEKU - STUPEŇ POŽÁRNÍ BEZPEČNOSTI
- NÚC - DÉLKA

PŘÍLOHA č. 3: PBŘ - PŮDORYS 1NP

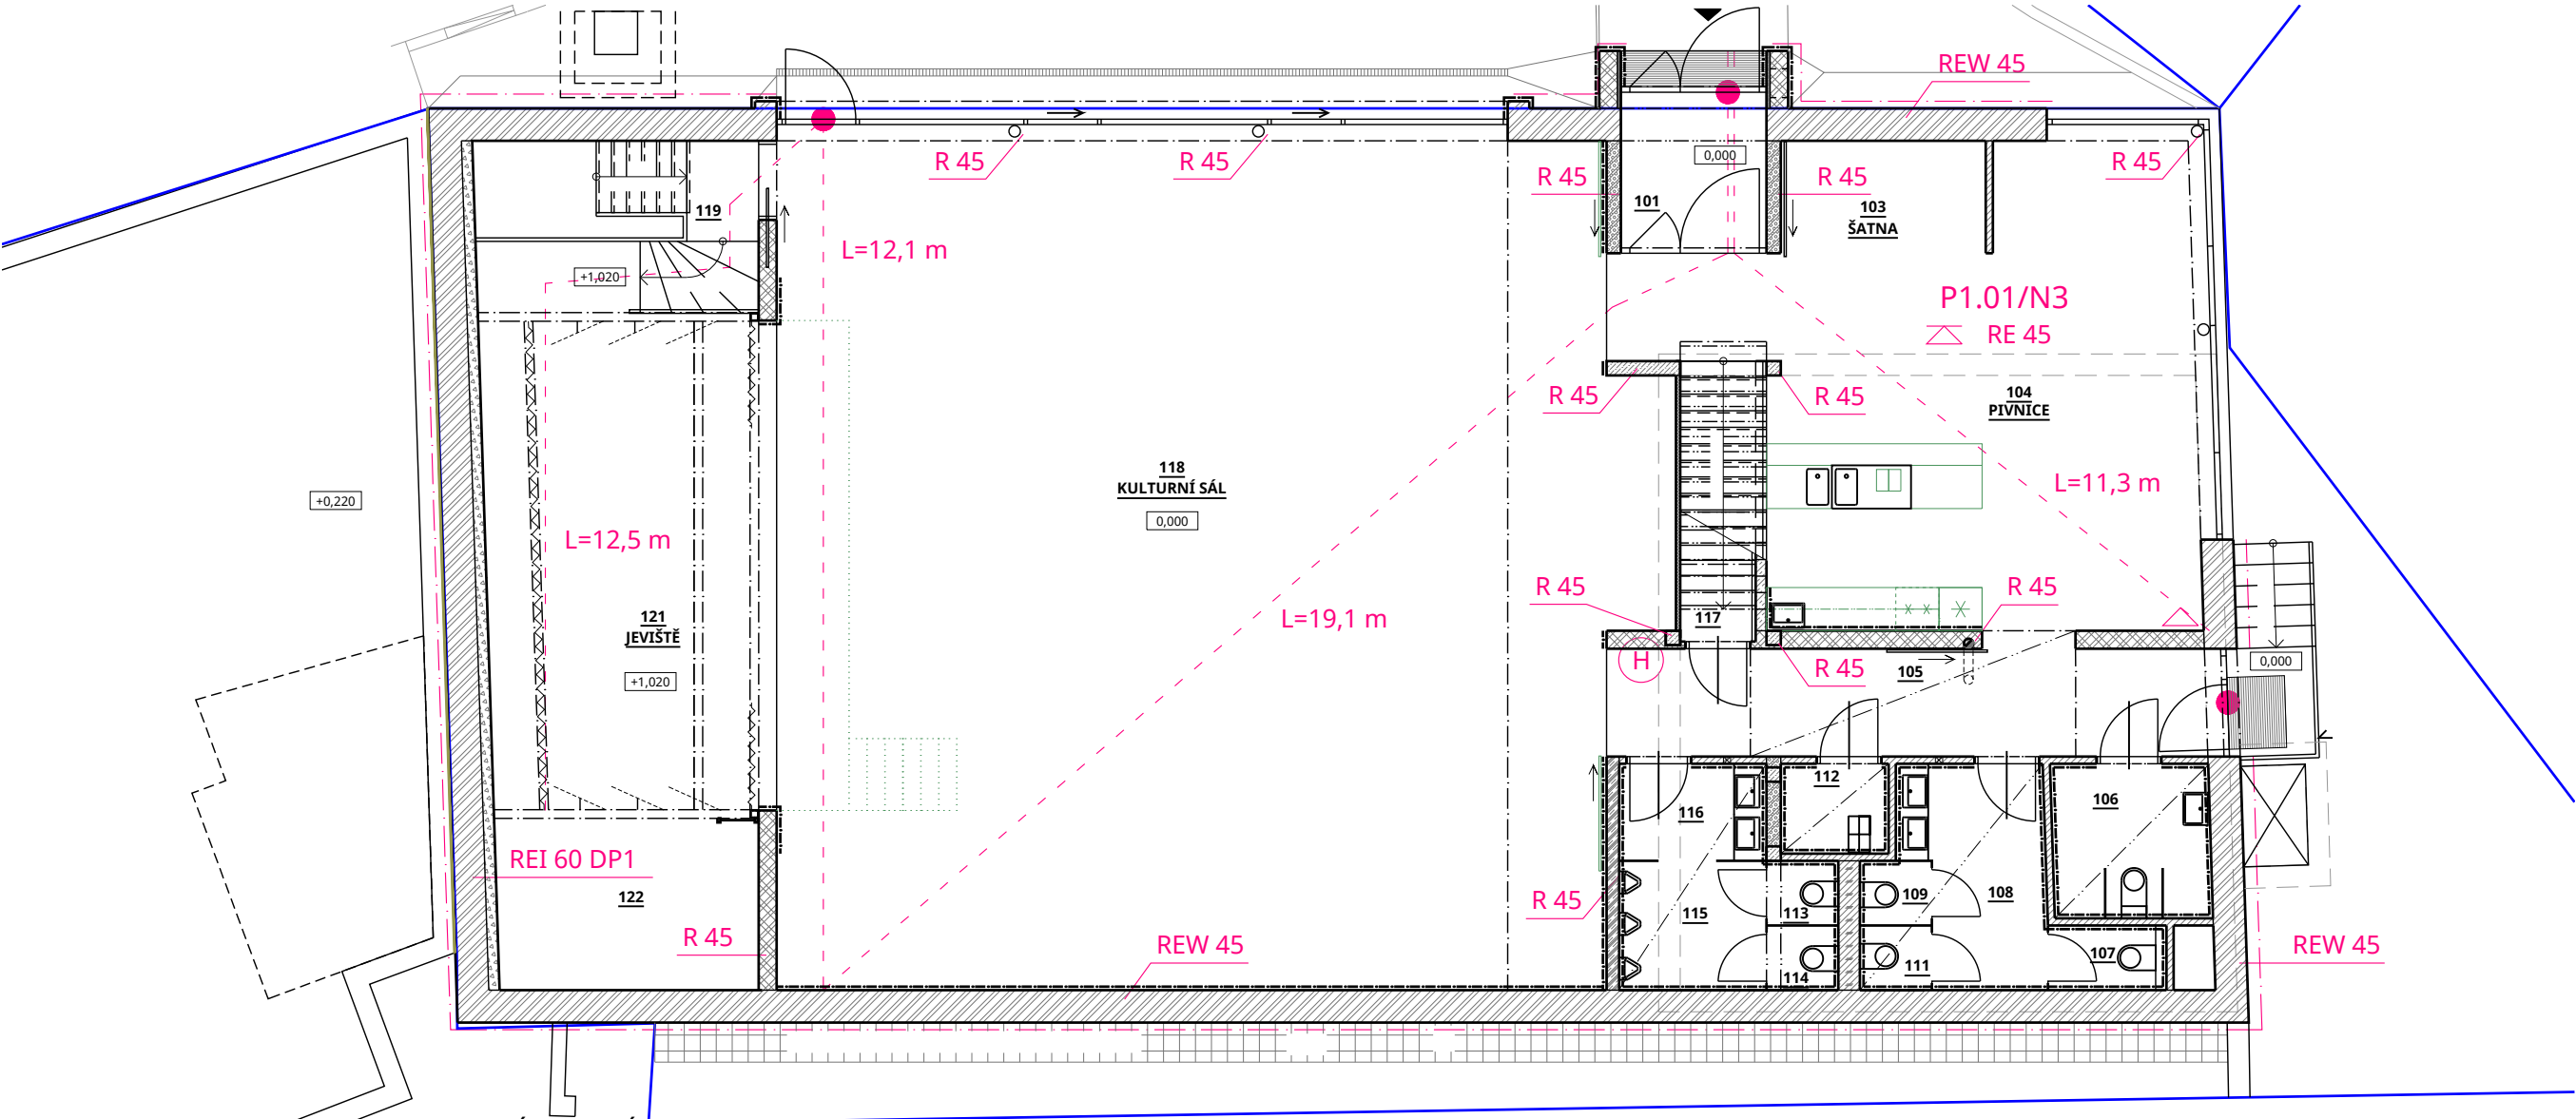


LEGENDA MÍSTNOSTÍ

OZN.	NÁZEV	m²	PODLAHA	ÚPRAVA STĚN
101	ZÁDVEŘÍ	4,01	ČISTÍCÍ KOBEREC	ZAPUŠTĚNÝ TERACOVÝ SOKL V=50
102	CHODBA SE SCHODIŠTĚM	6,14	TERACOVÁ DLAŽBA/NÁTĚR	ZAPUŠTĚNÝ TERACOVÝ SOKL V=50
103	ŠATNA	4,77	TERACOVÁ DLAŽBA	ZAPUŠTĚNÝ TERACOVÝ SOKL V=50
104	PIVNICE	37,53	TERACOVÁ DLAŽBA	ZAPUŠTĚNÝ TERACOVÝ SOKL V=50
105	CHODBA	12,74	TERACOVÁ DLAŽBA	ZAPUŠTĚNÝ TERACOVÝ SOKL V=50
106	BEZBARIÉROVÉ WC	4,73	TERACOVÁ DLAŽBA	KERAMICKÝ OBKLAD V=2300
107	WC ŽENY	1,35	TERACOVÁ DLAŽBA	KERAMICKÝ OBKLAD V=2300
108	PŘEDSÍŇKA WC ŽENY	5,68	TERACOVÁ DLAŽBA	KERAMICKÝ OBKLAD V=2300
109	WC ŽENY	0,90	TERACOVÁ DLAŽBA	KERAMICKÝ OBKLAD V=2300
111	WC ŽENY	0,90	TERACOVÁ DLAŽBA	KERAMICKÝ OBKLAD V=2300
112	ÚKLIDOVÁ MÍSTNOST	1,88	TERACOVÁ DLAŽBA	KERAMICKÝ OBKLAD V=2300
113	WC MUŽI	0,90	TERACOVÁ DLAŽBA	KERAMICKÝ OBKLAD V=2300
114	WC MUŽI	0,90	TERACOVÁ DLAŽBA	KERAMICKÝ OBKLAD V=2300
115	ZÁDVEŘÍ WC S PISOÁRY	3,69	TERACOVÁ DLAŽBA	KERAMICKÝ OBKLAD V=2300
116	PŘEDSÍŇKA MUŽI	2,77	TERACOVÁ DLAŽBA	KERAMICKÝ OBKLAD V=2300
117	SCHODIŠTĚ	3,42	NÁTĚR	
118	KULTURNÍ SÁL	143,80	PARKETY	DŘEVĚNÁ LIŠTA
119	SCHODIŠTĚ	5,89	NÁTĚR	
121	JEVIŠTĚ	28,59	DŘEVĚNÁ PODLAHA	KOBERCOVÁ LIŠTA
122	ZÁZEMÍ JEVIŠTĚ	9,22	DŘEVĚNÁ PODLAHA	KOBERCOVÁ LIŠTA

LEGENDA ZNAČENÍ

- — — — — HRANICE PÚ
- REW 45 POŽADOVANÁ POŽÁRNÍ ODOLNOST
- △ PŘENOSNÝ HASÍCÍ PŘÍSTROJ S HASÍCÍ SCHOPNOSTÍ 43A
- P1.01/N3-III. OZNAČENÍ POŽÁRNÍHO ÚSEKU - STUPEŇ POŽÁRNÍ BEZPEČNOSTI
- NUTNOST OTEVÍRÁNÍ DVEŘÍ VE SMĚRU ÚNIKU BEZ POUŽITÍ NÁSTROJŮ PŘI JEJICH UZAMČENÍ "PANIKOVÁ KLIKA"
- - - - - NÚC - DÉLKA
- (H) NÁSTĚNNÝ HYDRANT

PŘÍLOHA Č. 4: PBŘ - PŮDORYS 2NP

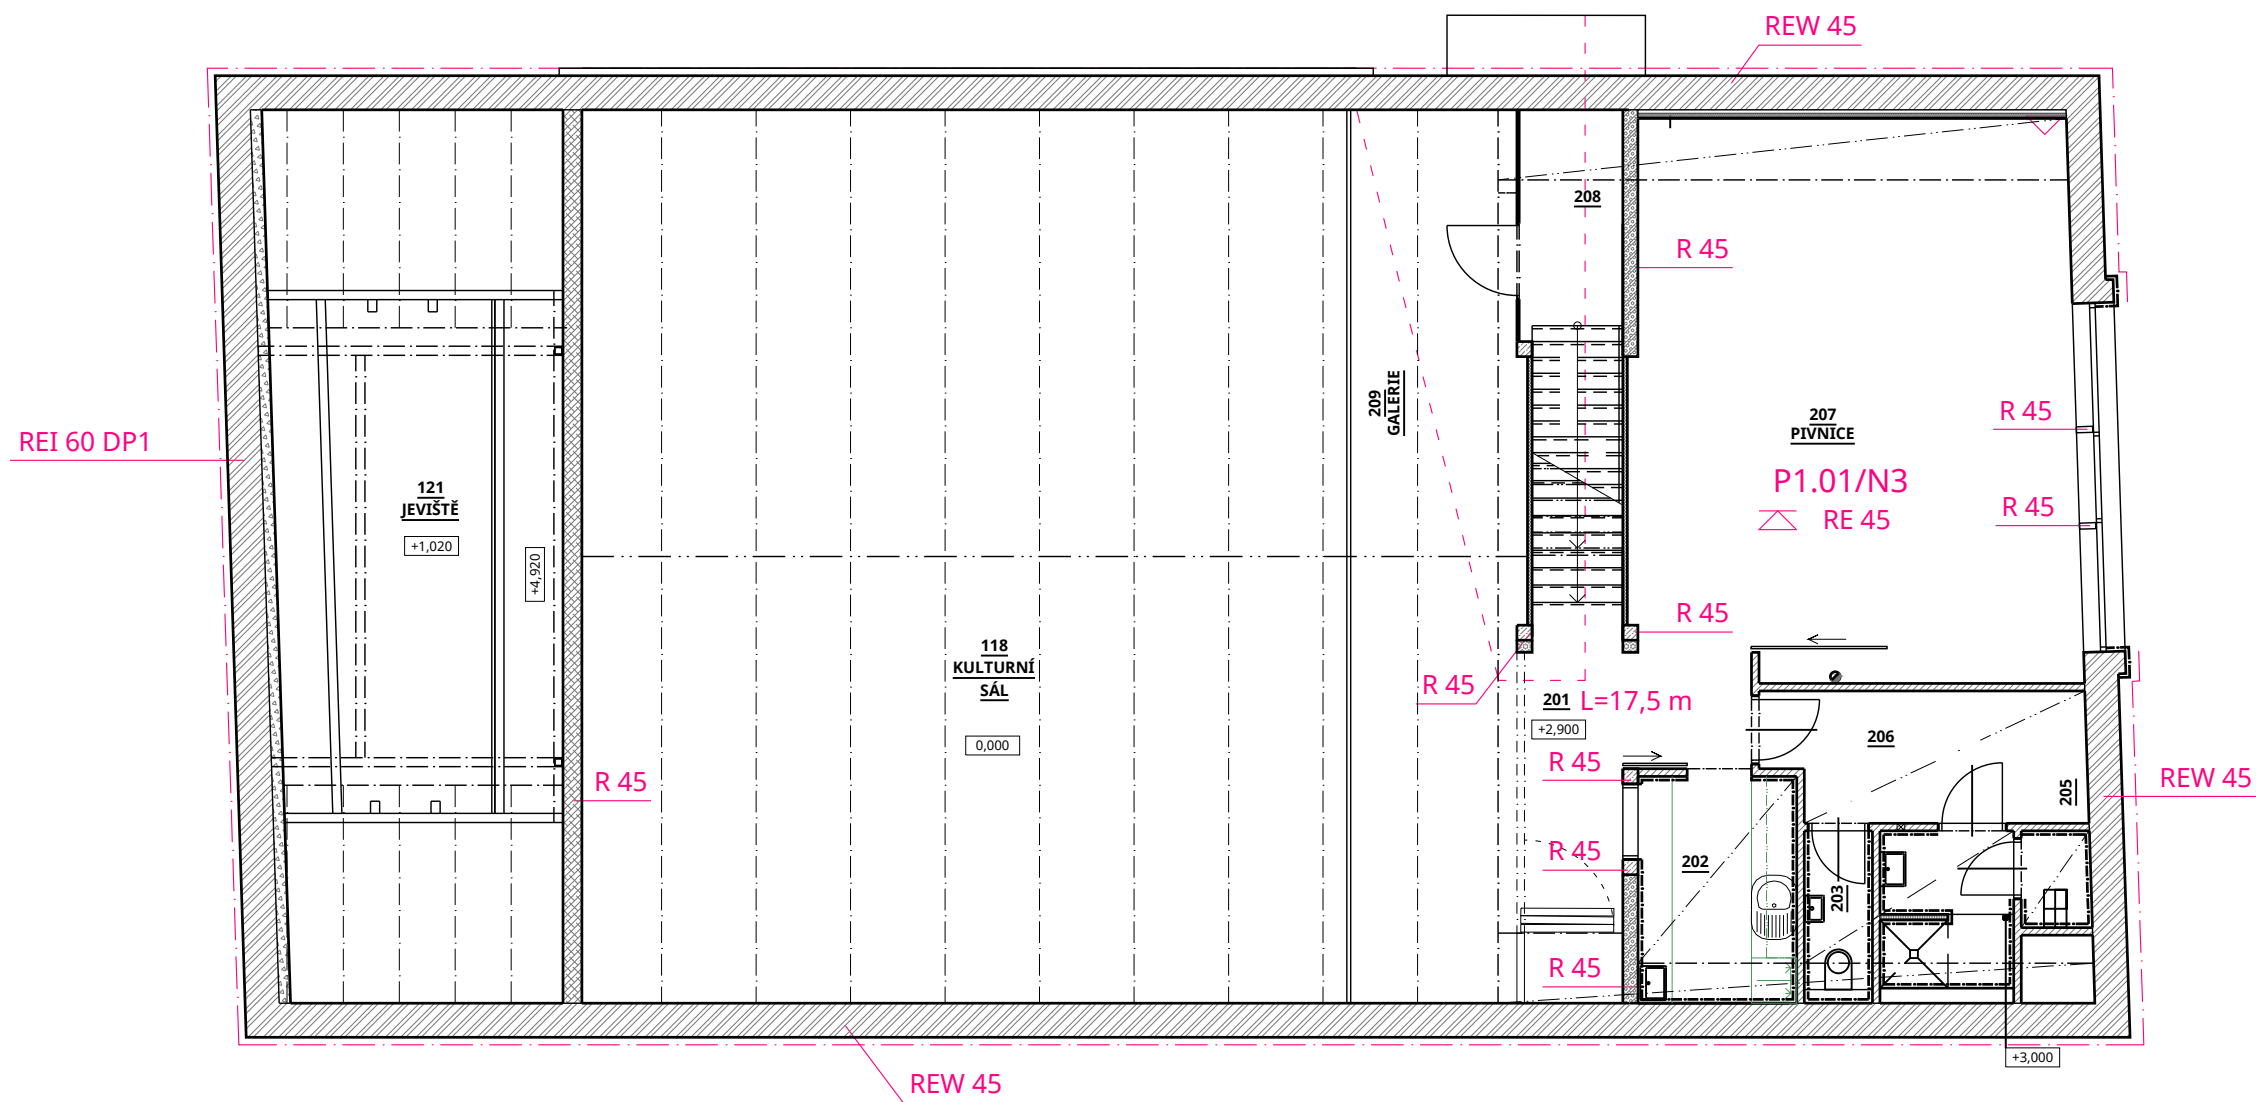


LEGENDA MÍSTNOSTÍ

OZN.	NÁZEV	m²	PODLAHA	ÚPRAVA STĚN
201	CHODBA SE SCHODIŠTĚM	10,78	MARMOLEUM/NÁTĚR	PVC SOKLOVÁ LIŠTA
202	KUCHYŇKA	6,30	MARMOLEUM	PVC SOKLOVÁ LIŠTA
203	WC ZAMĚŠTNANCI	1,92	KERAMICKÁ DLAŽBA	KERAMICKÝ OBKLAD, V = 2300 mm
204	UMÝVÁRNA ZAMĚŠTNANCI	4,04	KERAMICKÁ DLAŽBA	KERAMICKÝ OBKLAD, V = 2300 mm
205	ÚKLIDOVÁ MÍSTNOST	1,19	KERAMICKÁ DLAŽBA	KERAMICKÝ OBKLAD, V = 2300 mm
206	ŠATNA	6,95	MARMOLEUM	PVC SOKLOVÁ LIŠTA
207	PIVNICE	45,07	MARMOLEUM	PVC SOKLOVÁ LIŠTA
208	CHODBA SE SCHODIŠTĚM	4,50	VINYL/BETON	PVC SOKLOVÁ LIŠTA
209	GALERIE	28,88	MARMOLEUM	PVC SOKLOVÁ LIŠTA

LEGENDA ZNAČENÍ

- HRANICE PÚ
- REW 45 POŽADOVANÁ POŽÁRNÍ ODOLNOST
- △ PŘENOSNÝ HASÍCÍ PŘÍSTROJ S HASÍCÍ SCHOPNOSTÍ 43A
- P1.01/N3-III. OZNAČENÍ POŽÁRNÍHO ÚSEKU - STUPEŇ POŽÁRNÍ BEZPEČNOSTI
- NÚC - DÉLKA

PŘÍLOHA Č. 5: PBŘ - PŮDORYS 3NP

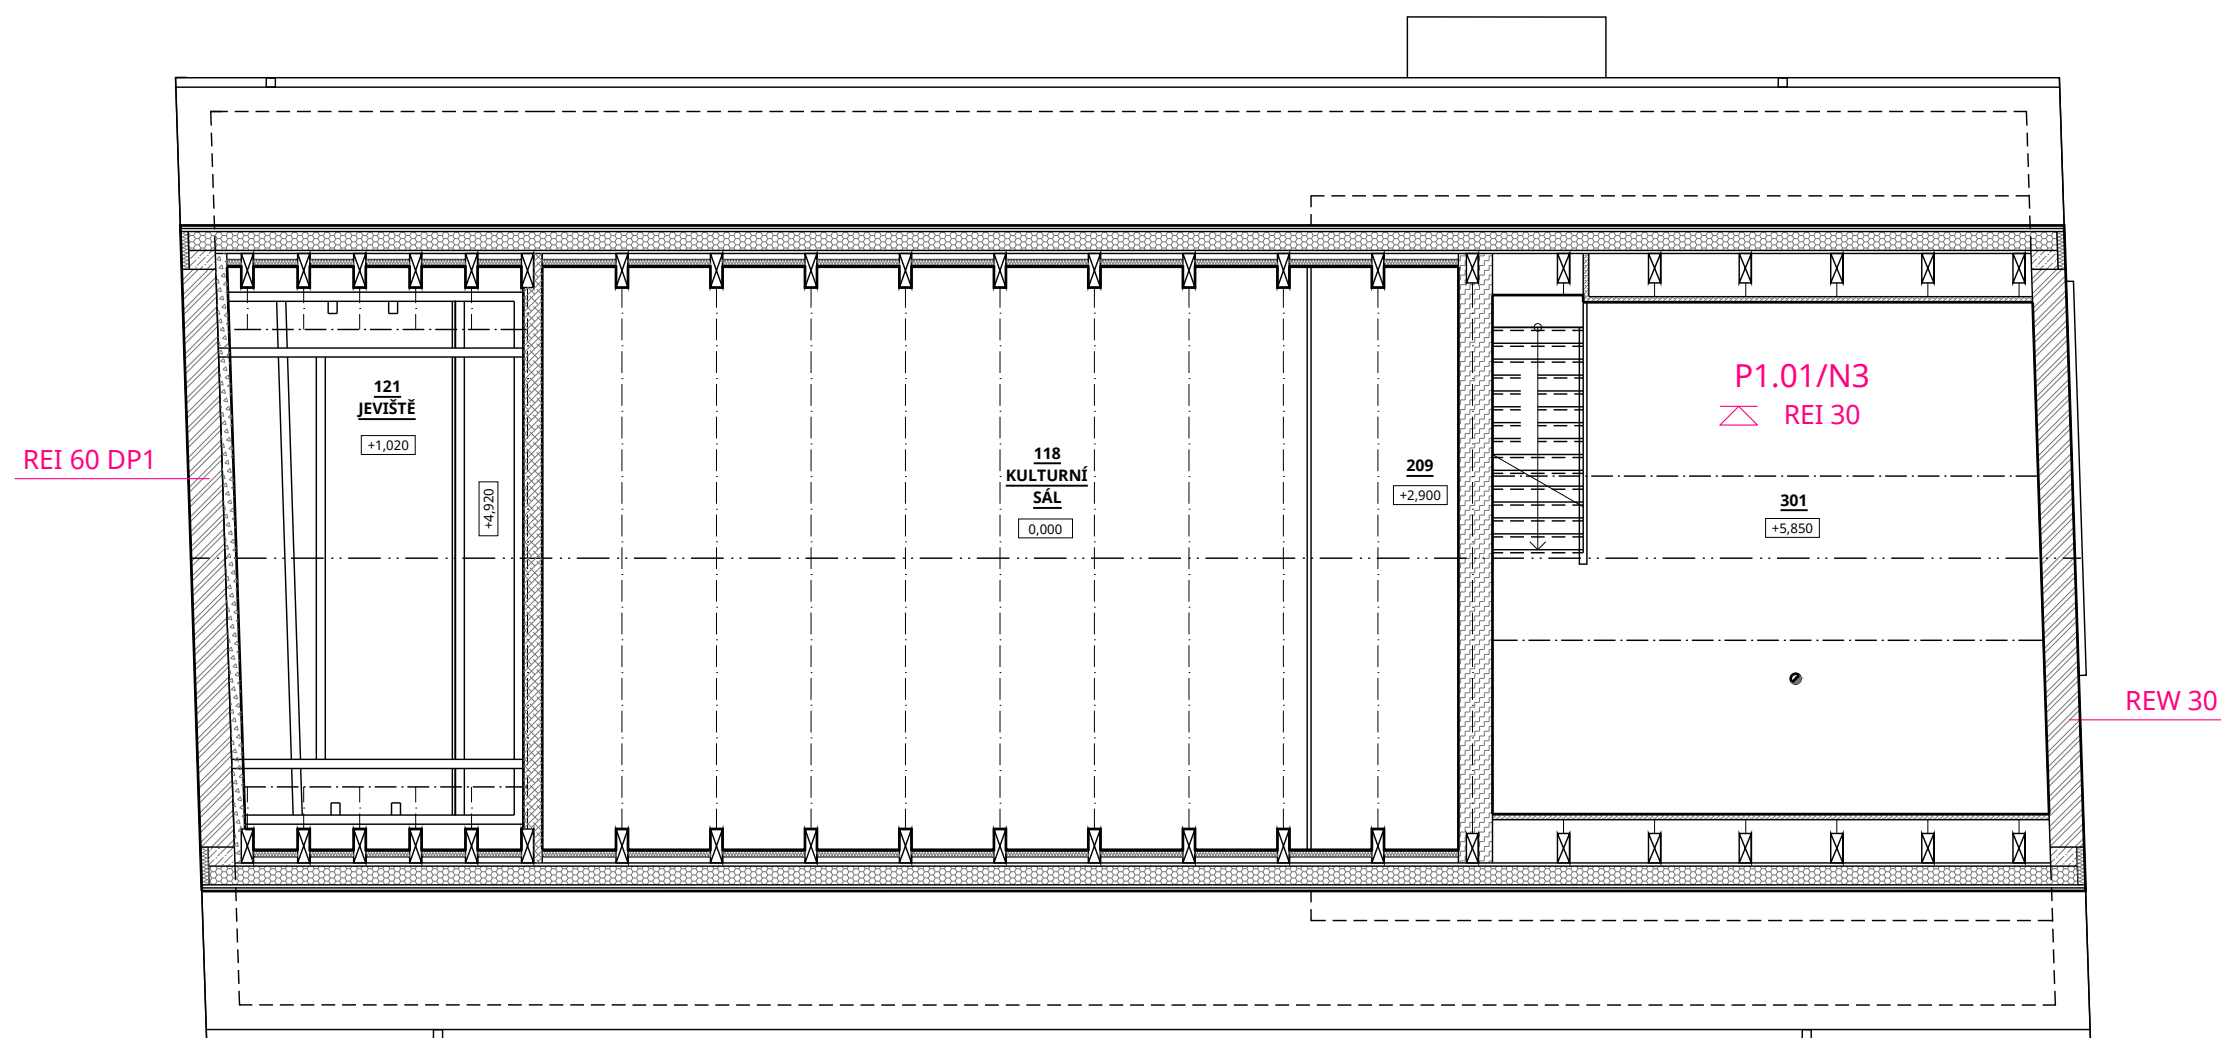

SEZNAM MÍSTNOSTÍ

NÁZEV	m²	PODLAHA	ÚPRAVA STĚN
KAJKA MÍSTNOST	42,01	NÁTĚR NA BETONU	NÁTĚR VÝŠKY 50 mm

LEGENDA ZNAČENÍ

— · — · — · —	HRANICE PŮ
REW 30	POŽADOVANÁ POŽÁRNÍ ODOLNOST
P1.01/N3-III.	OZNAČENÍ POŽÁRNÍHO ÚSEKU - STUPEŇ POŽÁRNÍ BEZPEČNOSTI