


Nová vodometná sáčha obetonovaná  
5xDxV 1000x1200x1500mm  
Nový objektový vodovod PE d32  
bude napojen v nové VŠ 1,0x1,2x1,5m

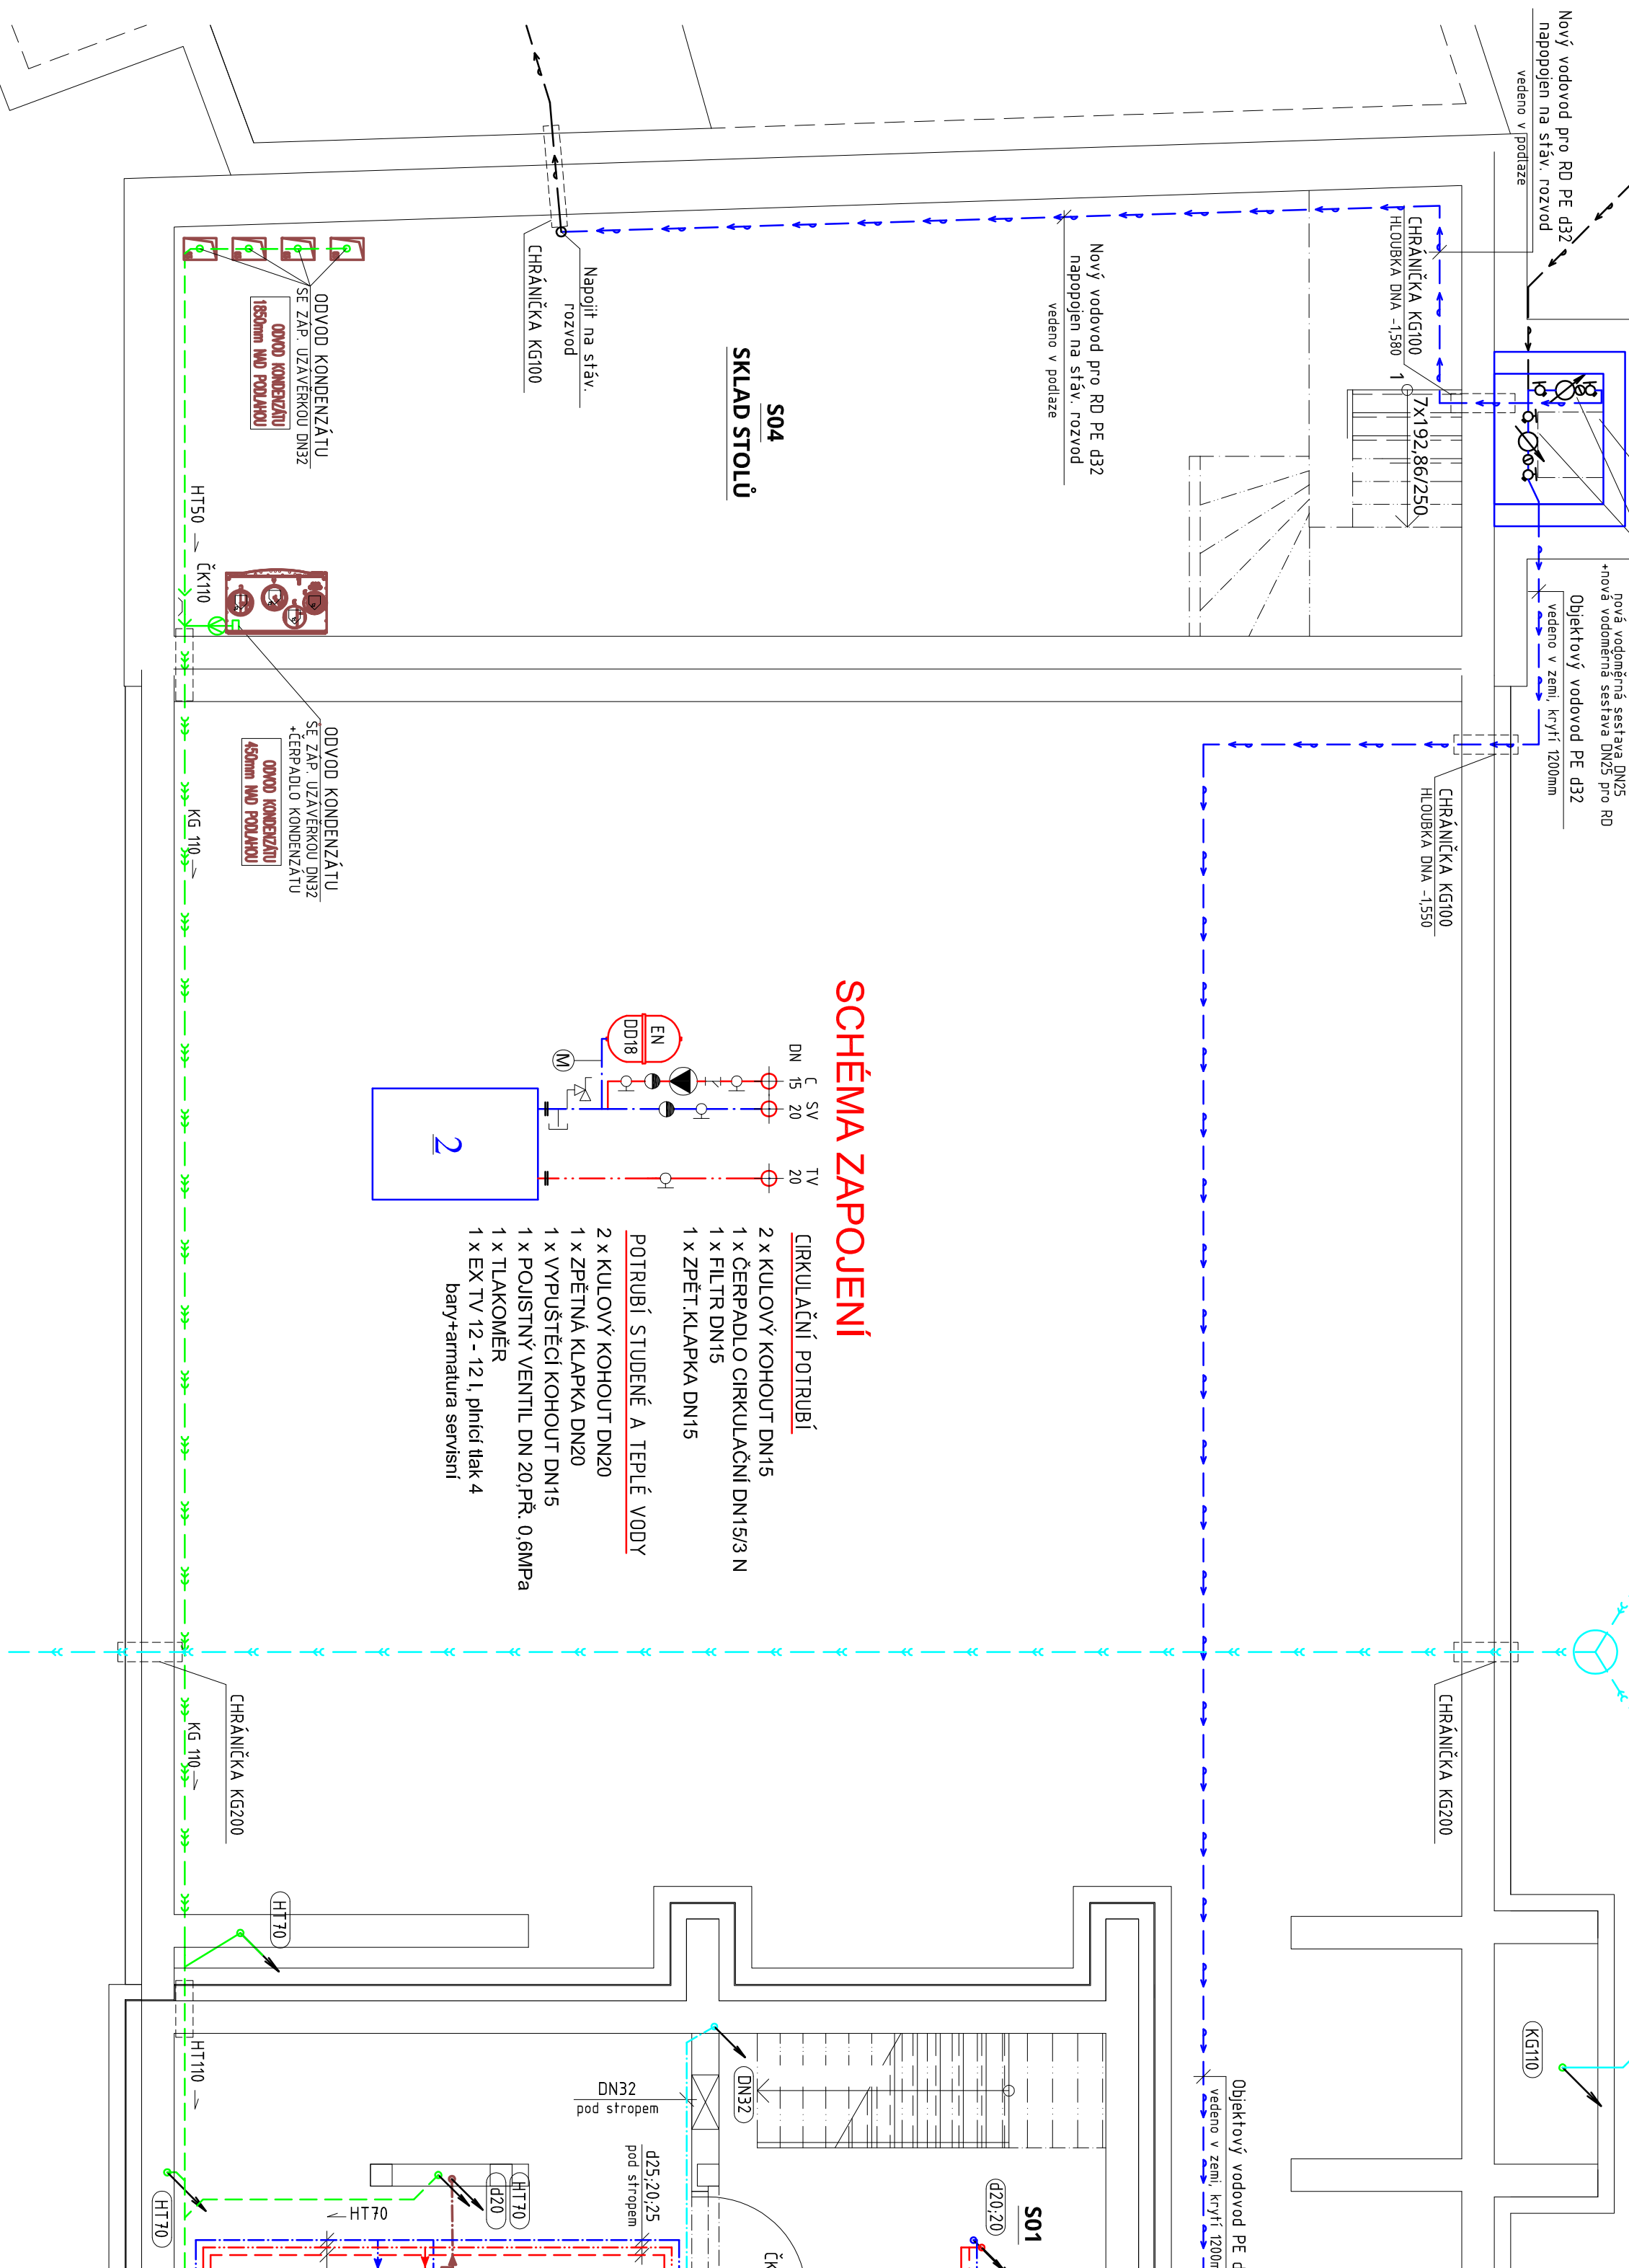



**CÍRKULACNÍ POTRUBÍ**

- 2 x KULOVOY KOHOUT DN15
- 1 x PĚRPAČO CÍRKULACNÍ DN153 N
- 1 x FILTR DN15
- 1 x ZPĚT KLAPKA DN15



**POTRUBÍ STUDENÉ A TEPLÉ VODY**

- 2 x KULOVOY KOHOUT DN20
- 1 x ZPĚTNÁ KLAPKA DN20
- 1 x VYPUŠTĚČÍ KOHOUT DN15
- 1 x LOKOMOTR
- 1 x EX TV 12 - 12 I, pínací tisk 4

Dělní armatura servisní

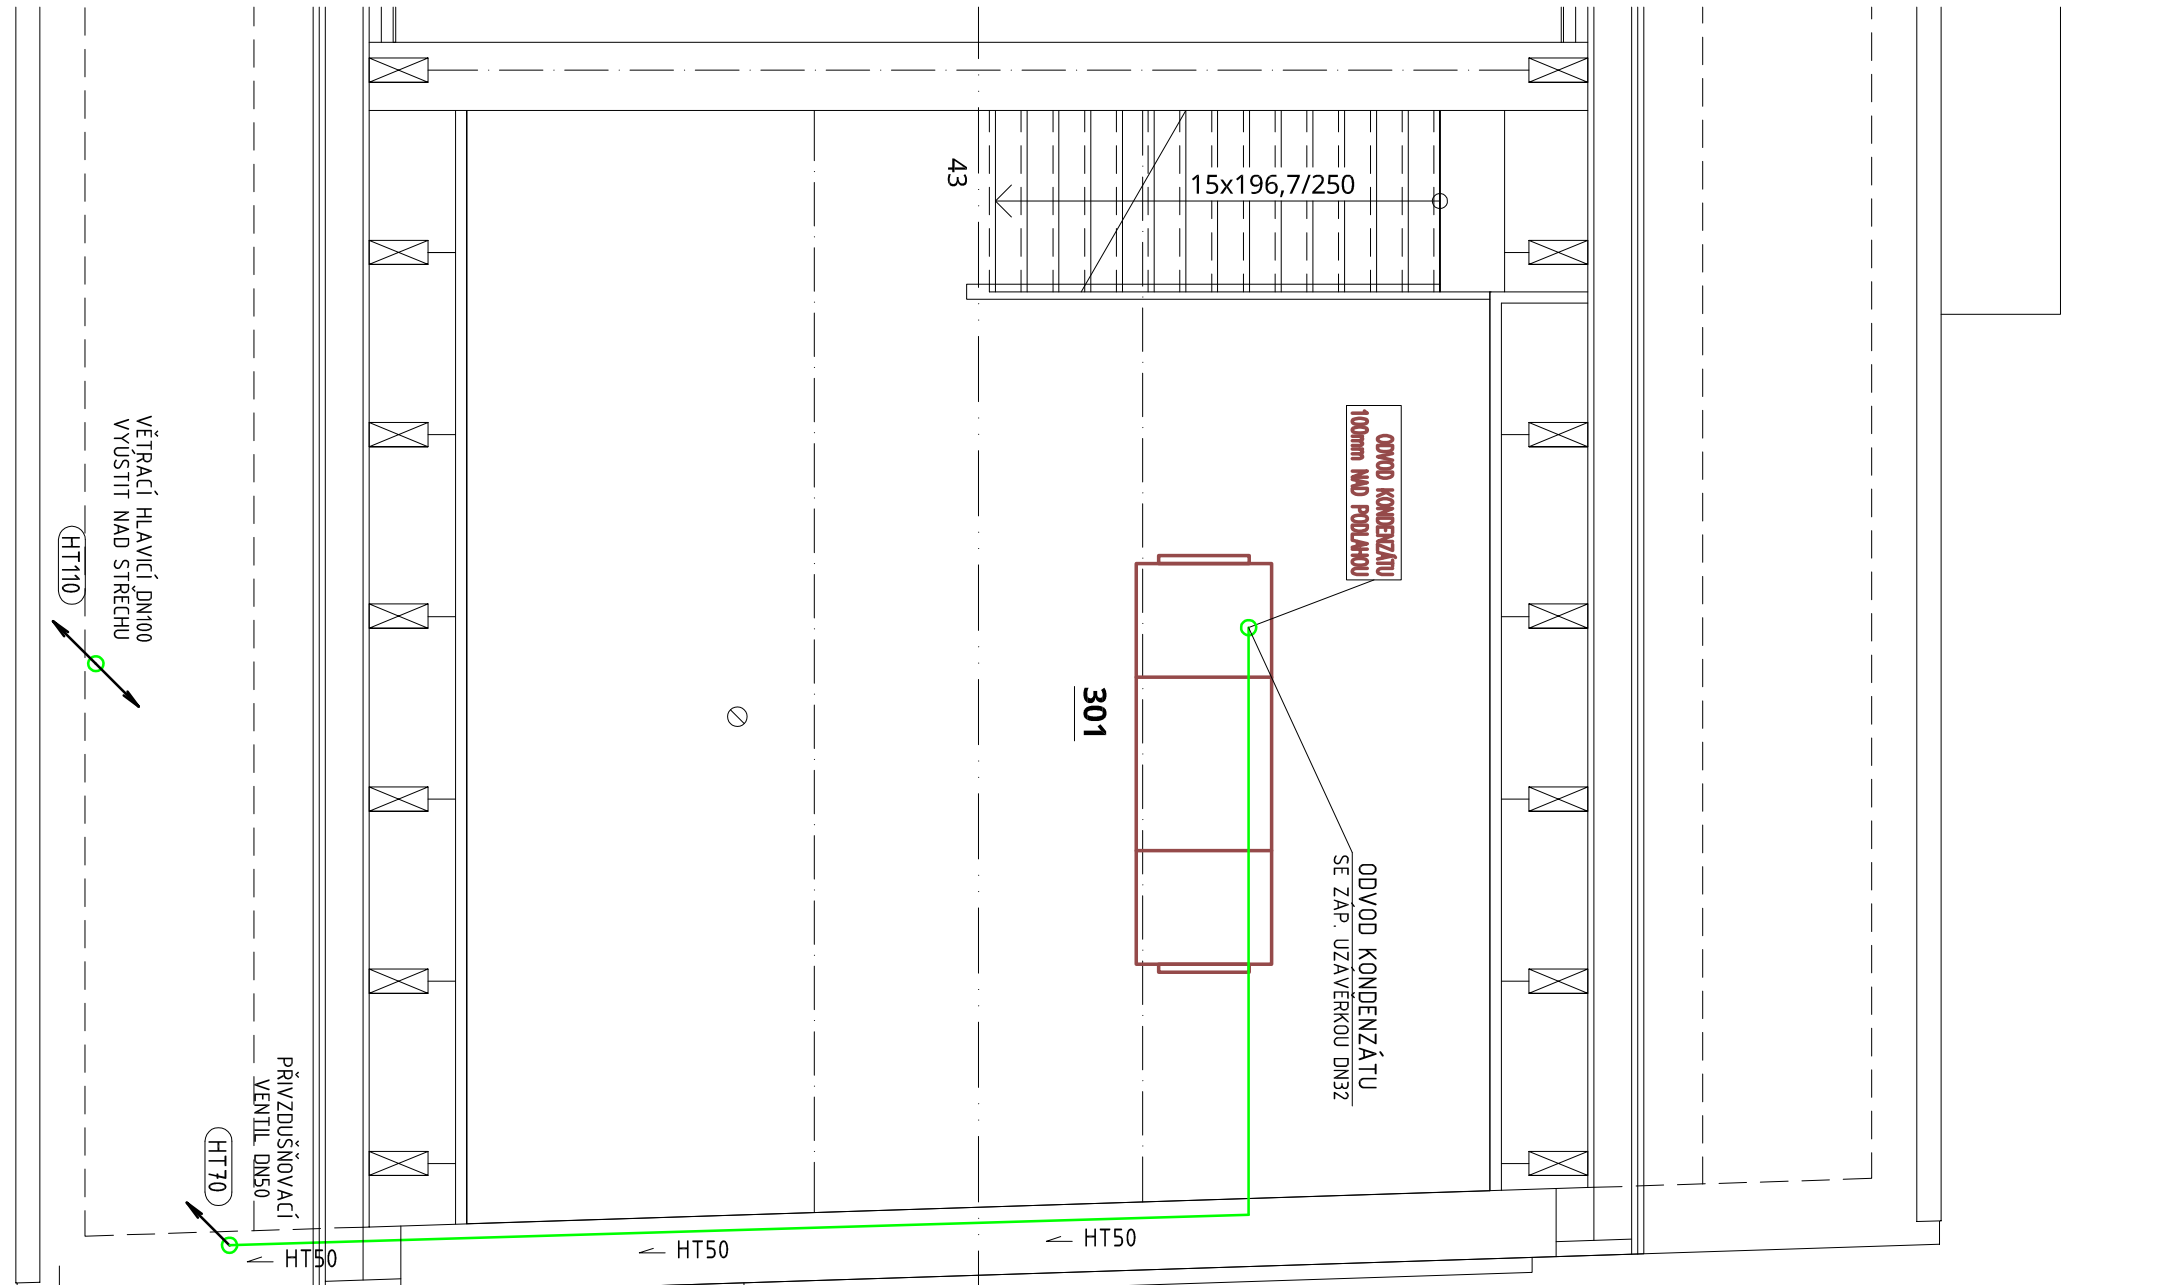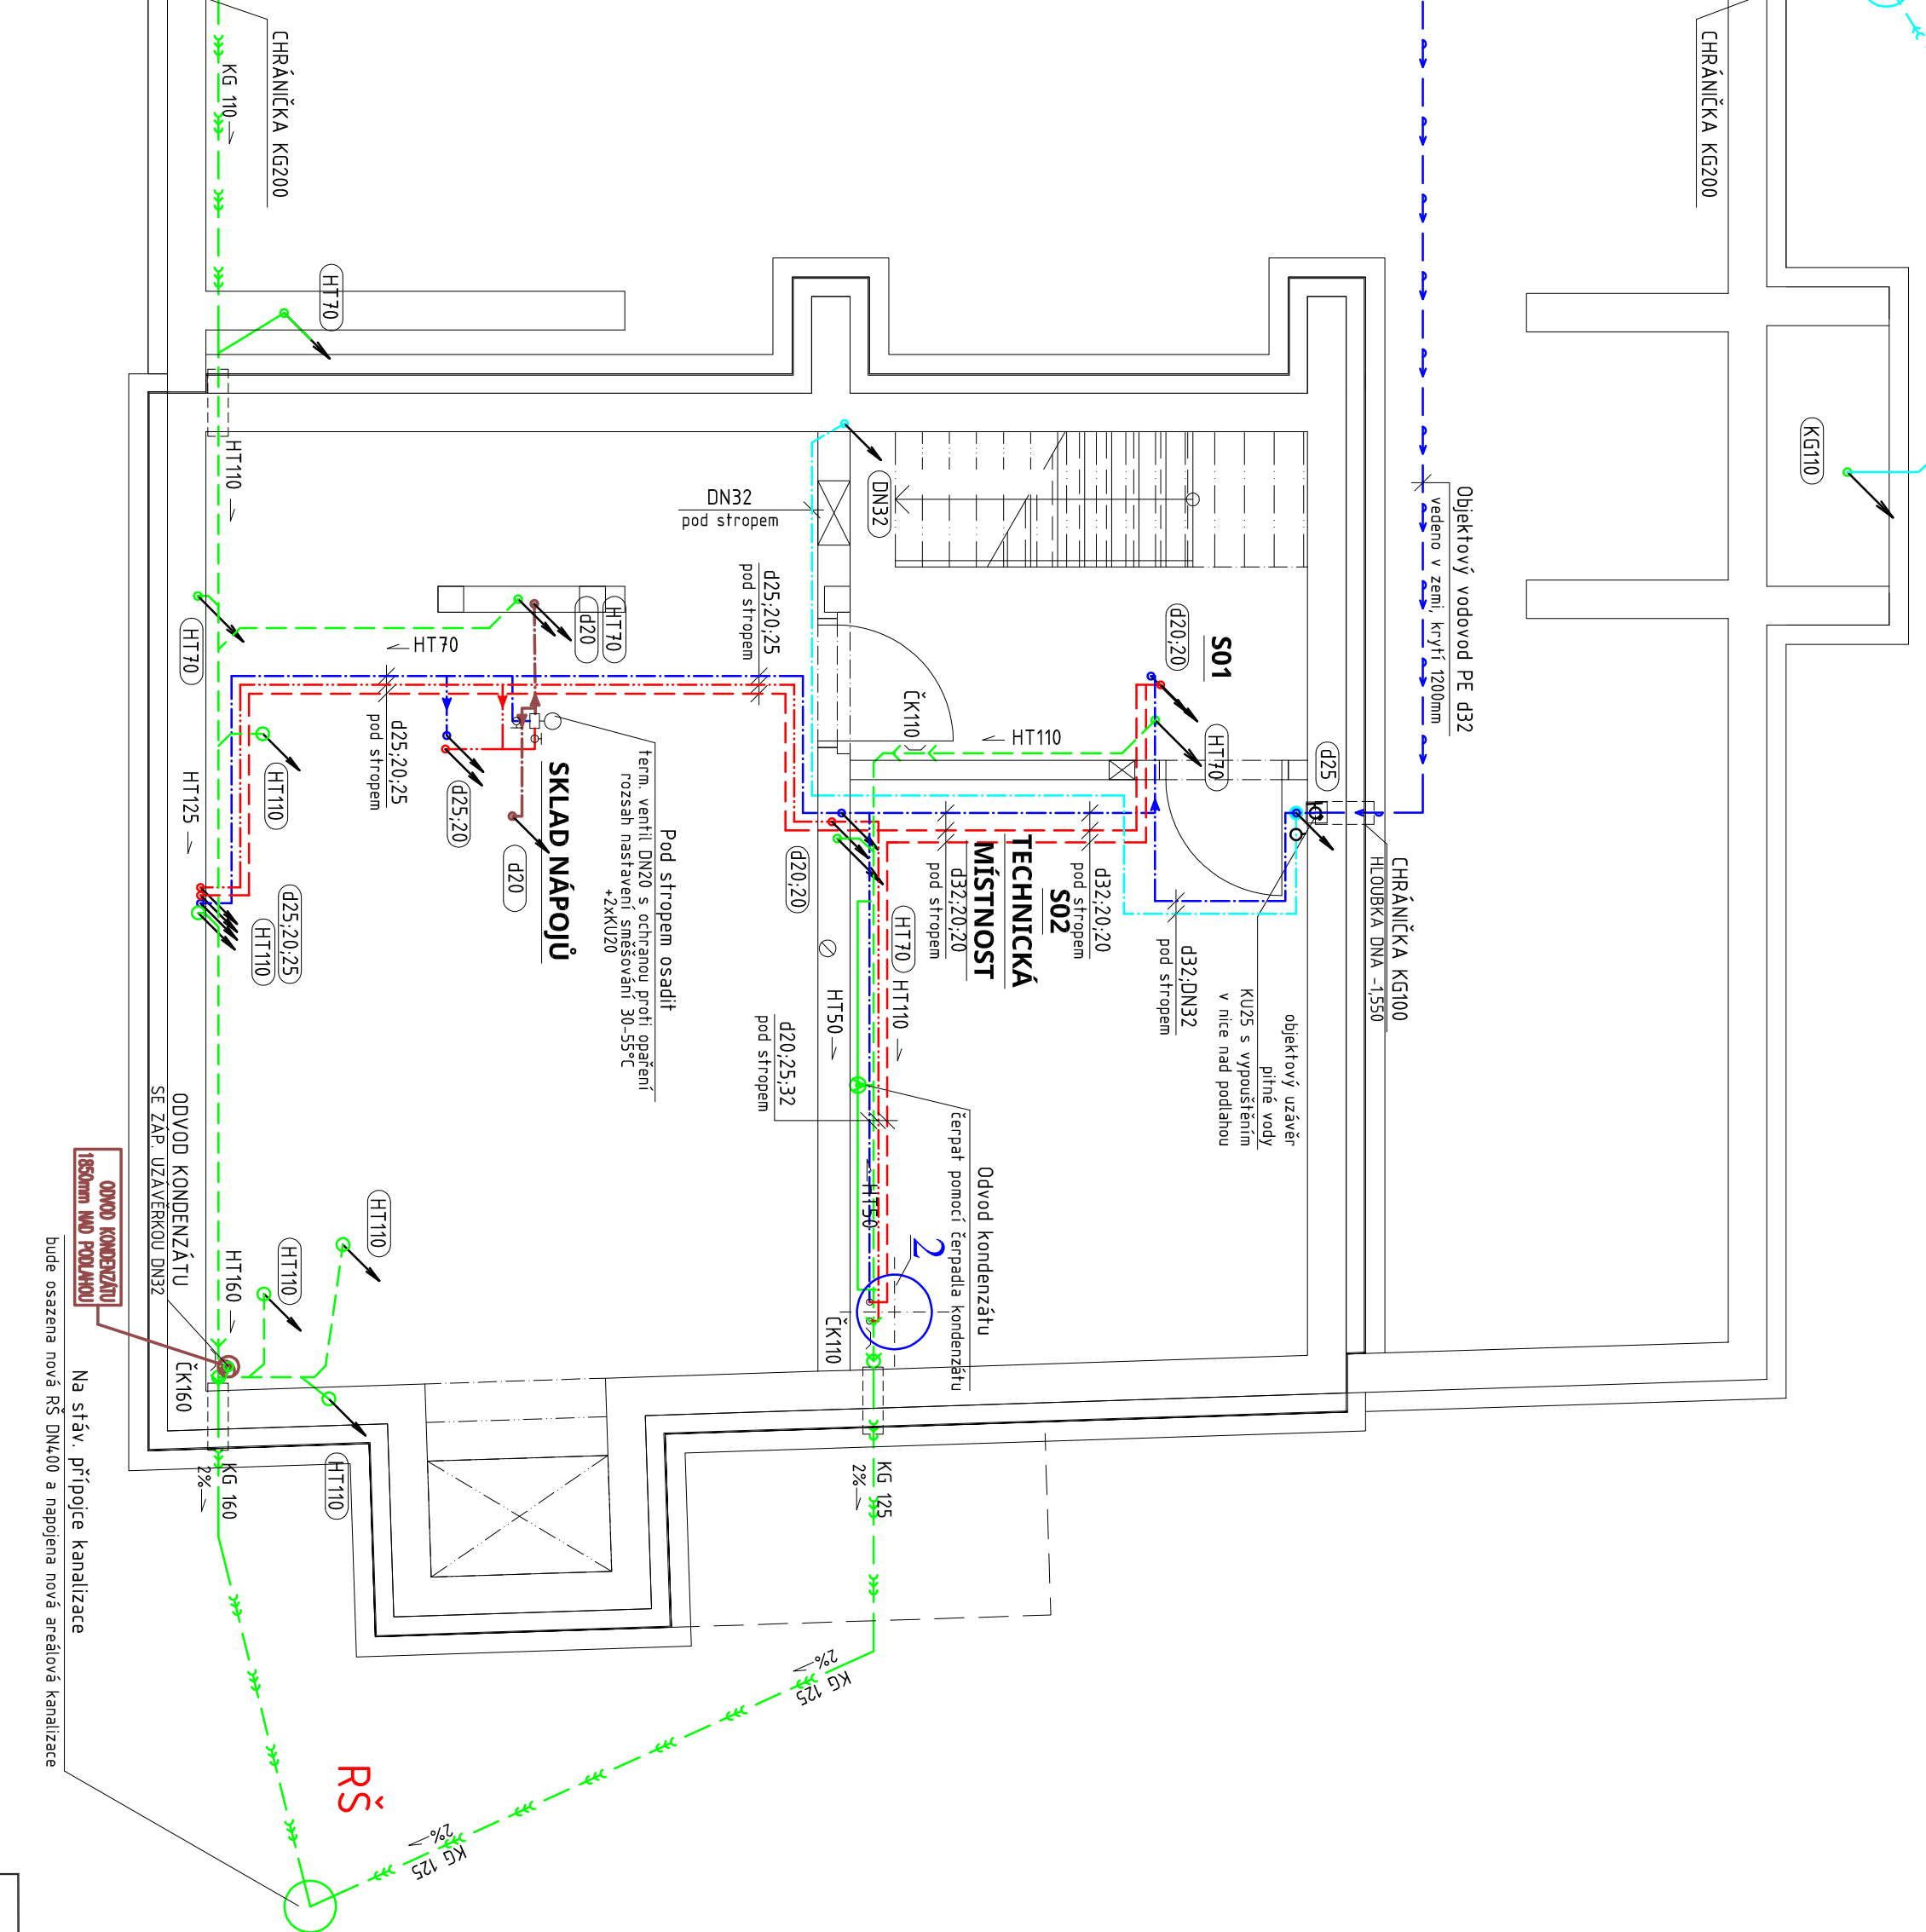

PUDORYS 2.NP

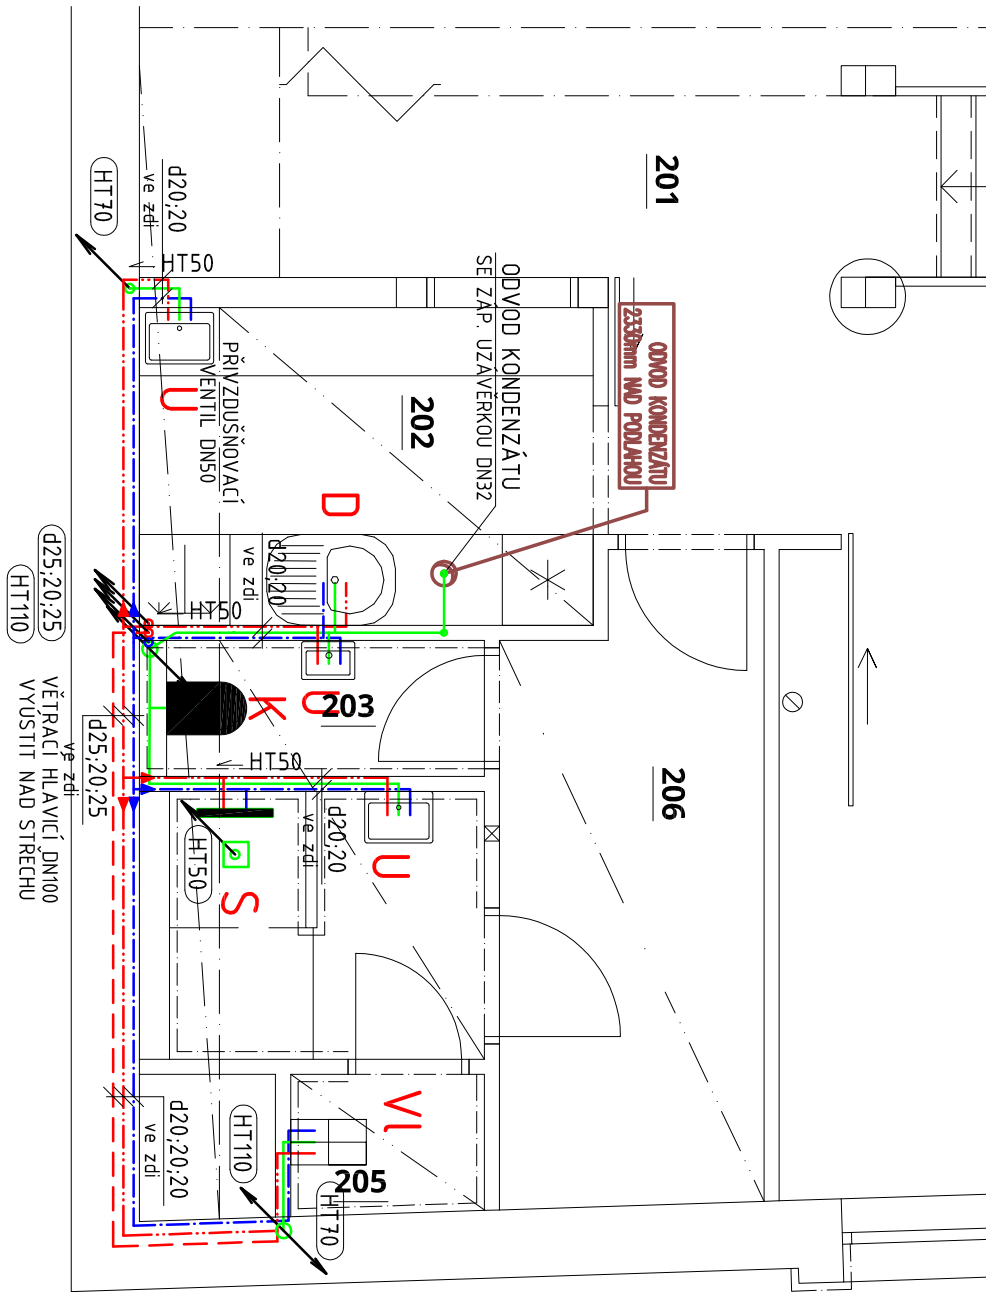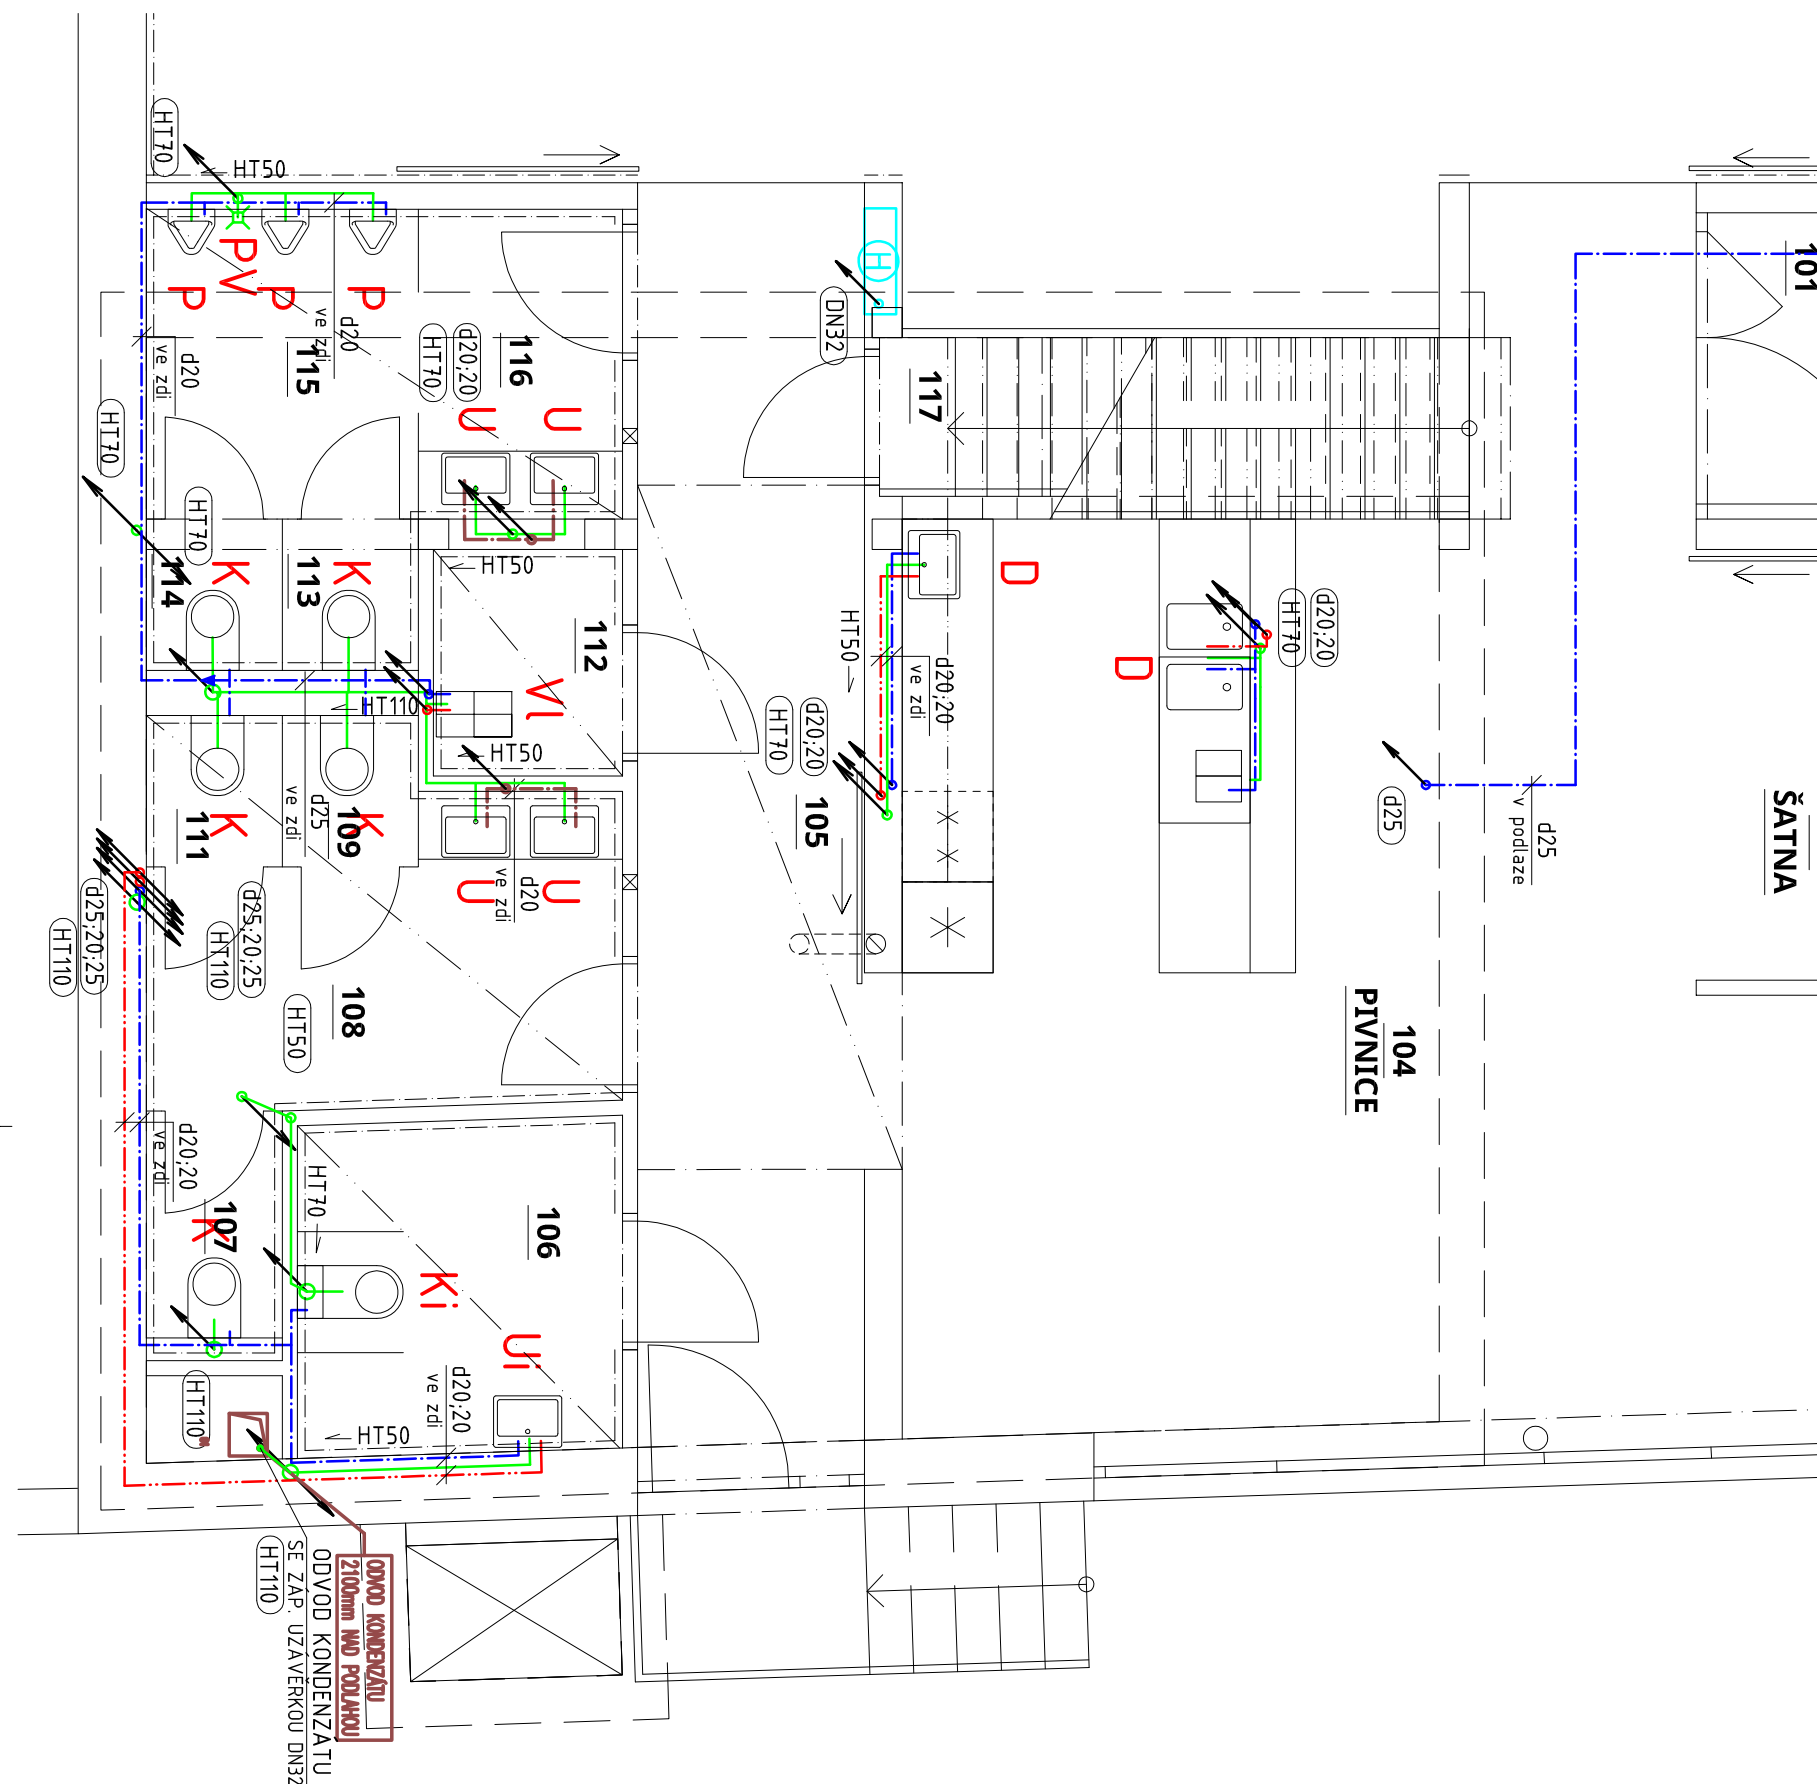

**POZNÁMKA ZAŘÍZOVACÍ PŘEDMĚTY:**

Perlátor v medené baterii - bude zasunut aby nebyl vidět

Per la tua medicina naturale - puoi abbonarti ad ogni nuovo video

## POZNÁMKA

NÁPĚJENÍ NA STÁVAJÍCÍ ROZVODY VODY A KANALIZACE V OBJEKTU BUDĚ PROVĚŘENO PŘI REALIZACI, PŘESNÝ PRŮBĚH A STAV SÍTÍ NEBYLO MOŽNOSTI PŘI PROJEKTOVÁNÍ NEDESTRUKTIVNÍMI METODAMI VÝŠKA A DIMENZE DOPOJENÍ NA STÁVAJÍCÍ ROZVODY BUDOU PROVĚŘENY PŘED REALIZACÍ

PU – požární ucpávka přes požární dělicí konstrukci, opatřena dle požárního řešení projektu

### LEGENDA MISTNOSTI

| OZN. | NÁZEV                | m <sup>2</sup> |
|------|----------------------|----------------|
| S01  | CHODBA SE SCHODIŠTĚM | 9,05           |
| S02  | TECHNICKÁ MÍSTNOST   | 16,05          |
| S03  | SKLAD NÁPOJŮ         | 37,10          |
| S04  | SKLAD STOLŮ          | 47,20          |

## LEGENDA MÍSTNOSTÍ

|     |                       |       |
|-----|-----------------------|-------|
| 202 | KUCHYNKA              | 6,30  |
| 203 | WC ZAMEŠTNANCI        | 1,92  |
| 204 | UMÝVARNÁ ZAMEŠTNANCI  | 4,00  |
| 205 | ÚKLADOVÁ MIJNOST      | 1,15  |
| 206 | ŠATNA                 | 6,99  |
| 207 | PÝVNICE               | 45,00 |
| 208 | CHODBA SE SCHODISTIEM | 4,50  |
| 209 | GALERIE               | 28,80 |

## LEGENDA ZARIZENI

## 2 NEPŘÍMOTOPNÝ OHŘÍVAČ TV objem 150l

SKRIN 700x700x210 mm, LAKOVANÁ ČERVENÁ, DVEŘE PLNÉ

## LEGENDA POTRUB

TEPLA VODA SMESOVANA NA 40°C - PPR PN20 - IZOLACE

STUDENÁ VODA - PPR PN16 - IZOLACE

CIKROČAS - PFK PNZO - IZOLACI  
TEPI Á IŽITKOVÁ PBB PNZO IZOI A

DOMOVNÍ VENKOVNÍ VODOVOD PE d32x

VNÍŠNÍ PŘIPOJOVACÍ A ODPADNÍ POTRUBÍ-HI  
VNITŘNÍ PŘIPOJOVACÍ A ODPADNÍ POTRUBÍ-HT (VEDENÁ POD STROPEM)

**NEO ARCH**  
projektování staveb

email: [dvoracek.hynek@seznam.cz](mailto:dvoracek.hynek@seznam.cz) | gsm: +420 733 791 69

## KULTURNI DUM, OLSANY

Obec Olsany, č. p. 66, 68301 Olsany, IČO: 00369067  
B77/ESTOF



Ing. Markéta Šafařová  
profesant, HPP

---

Инг. Фед Фомин  
выпущен

Lee Peter Polak

odpovedný projektant