




PŮDORYS 2.NP

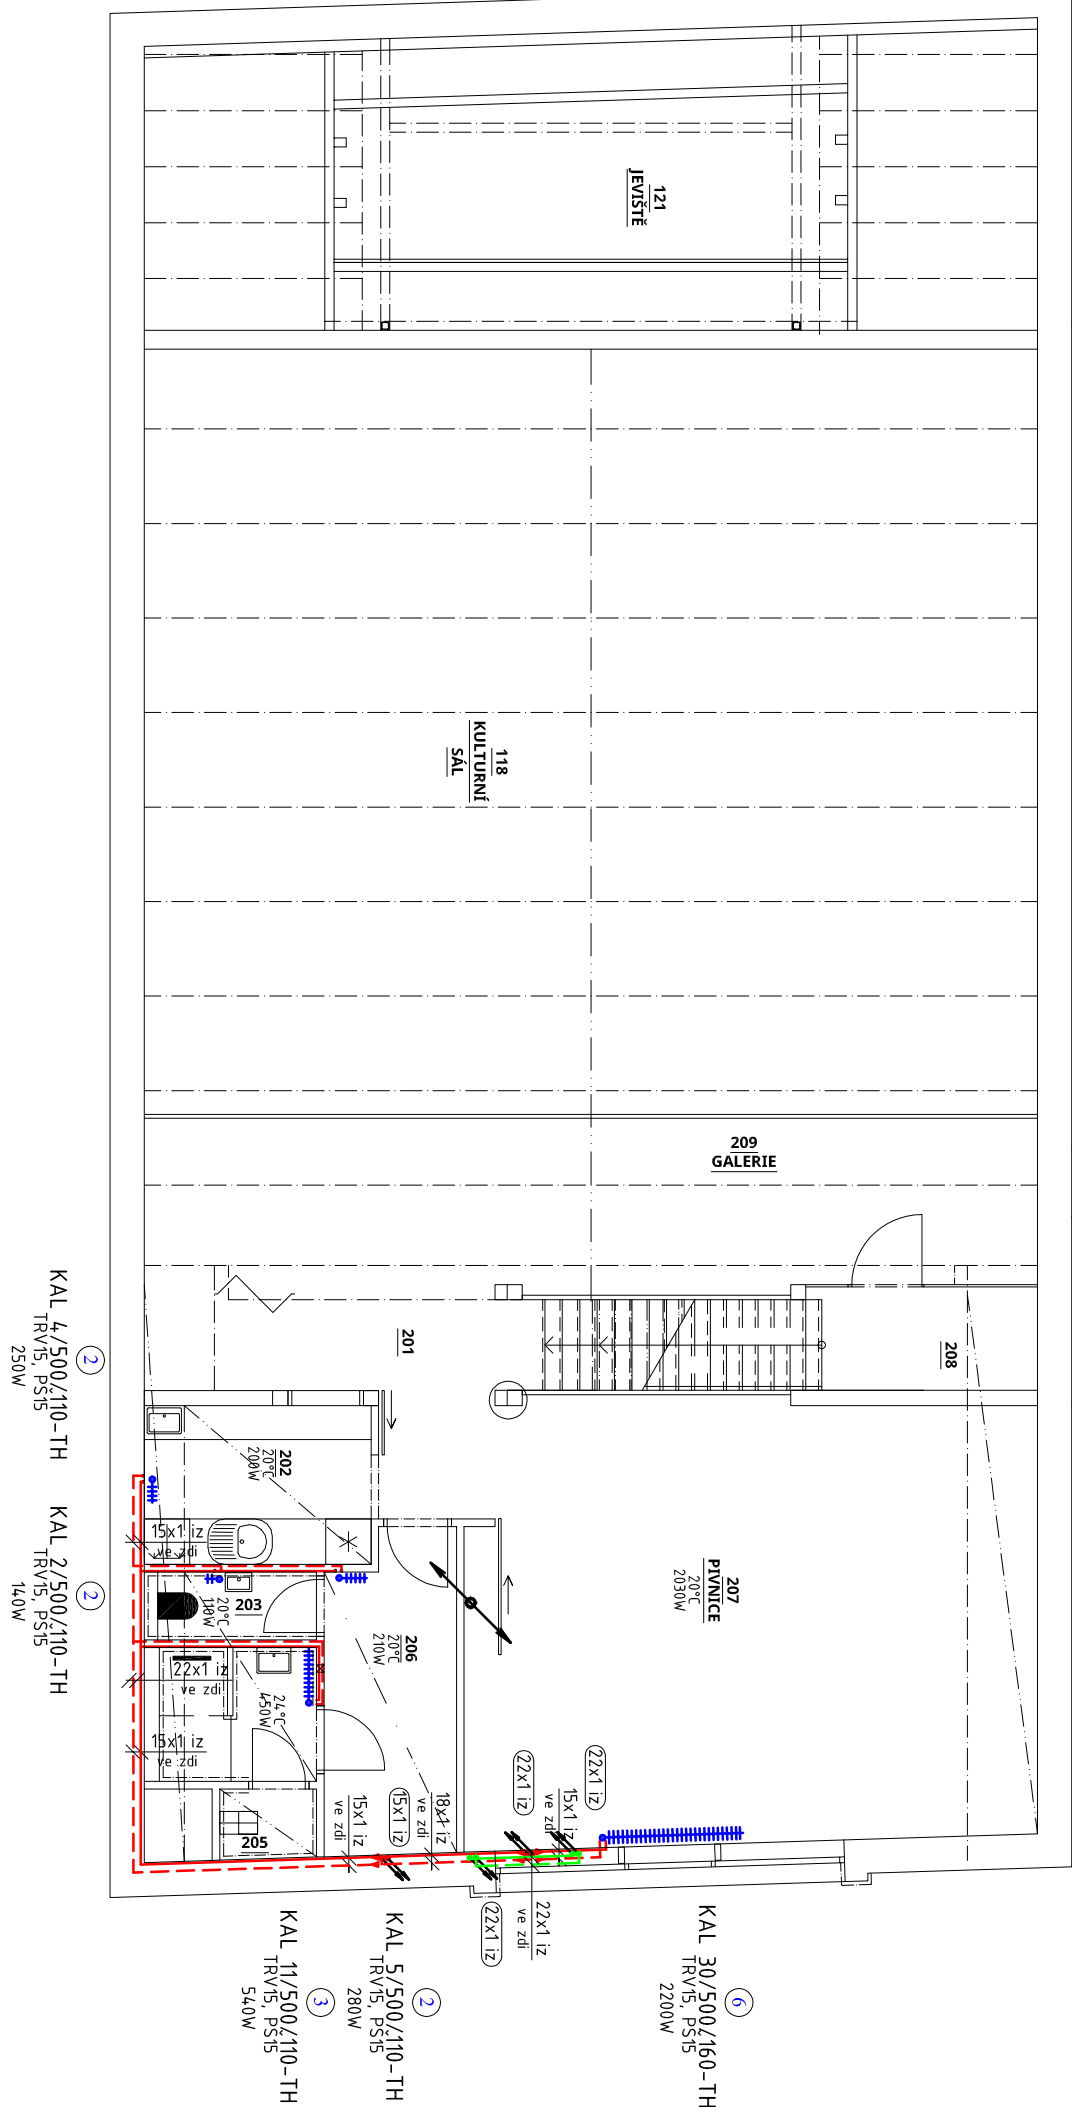


PŮDORYS 3.NP

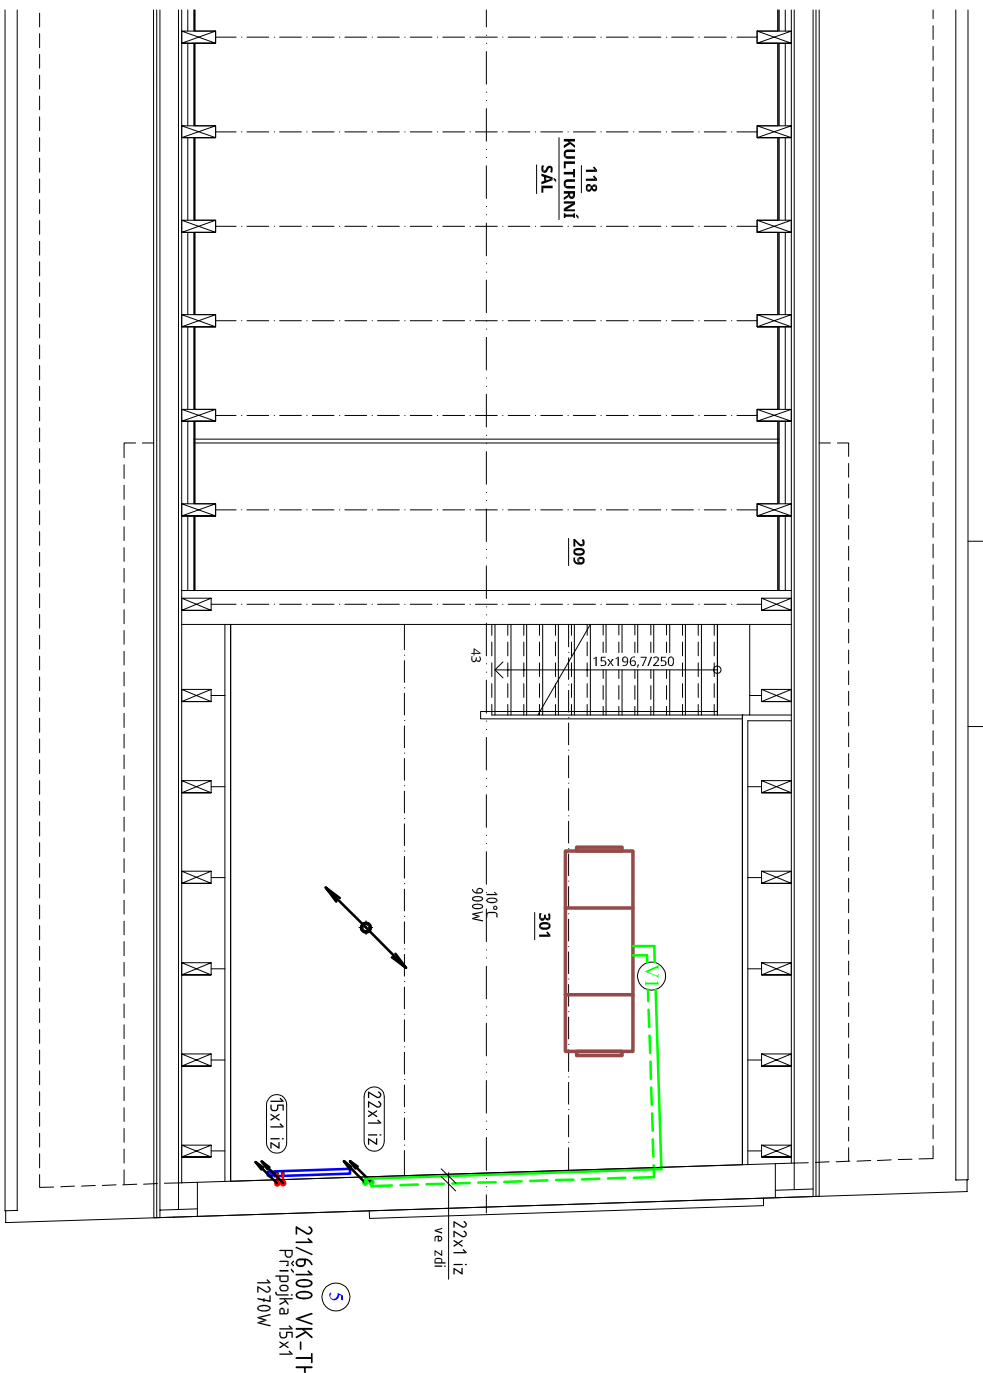

PŮDORYS 1.NP

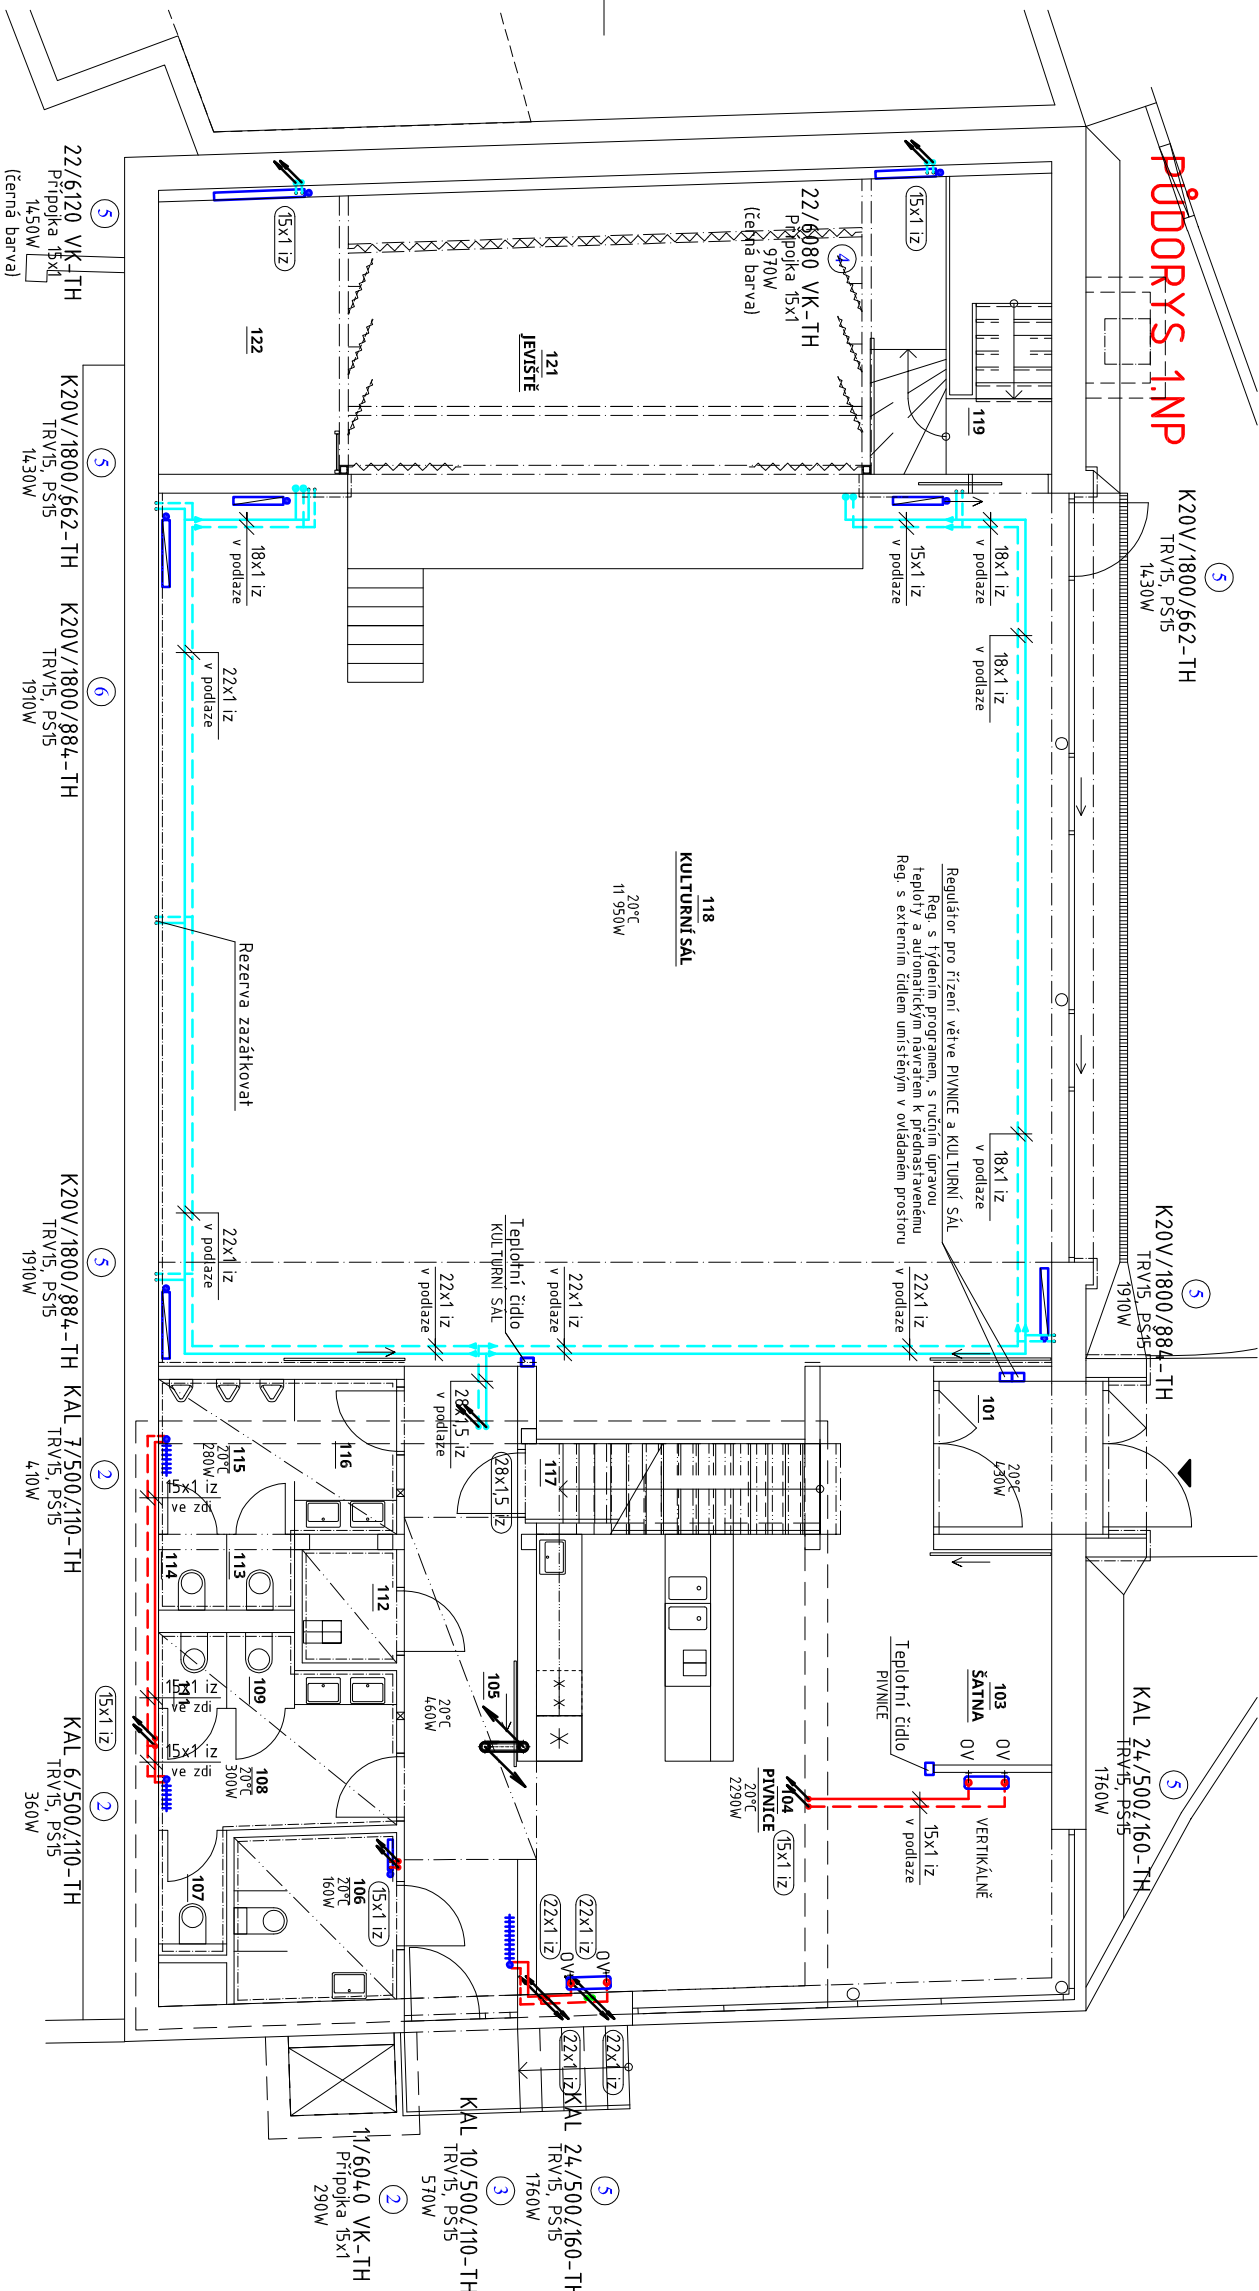

PŮDORYS 1.PP

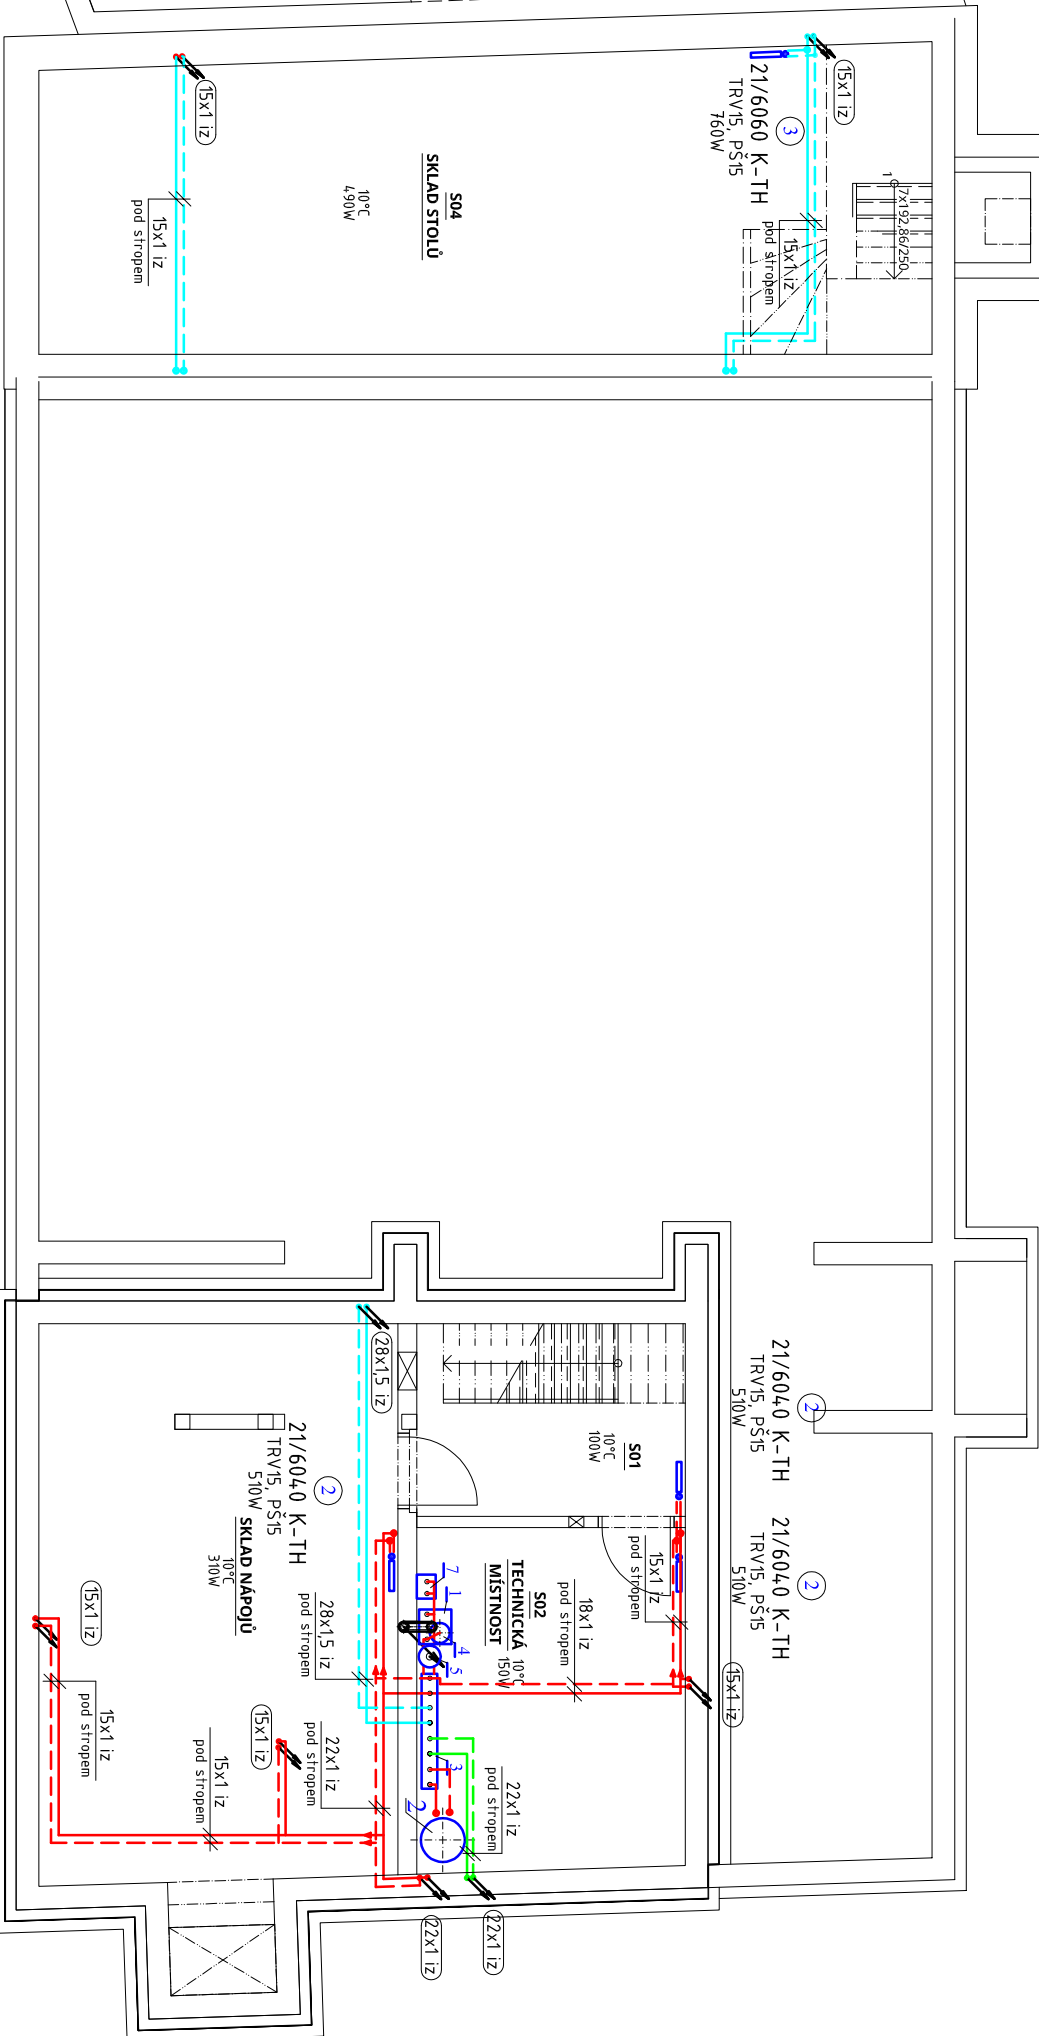

POZNÁMKA OTOPNÝCH TĚLES:

specifikace zahrnovacích předmětů viz projekt interiéru i4.0 Specifikace a výkresy prvků

LEGENDA ZAŘÍZENÍ

- 1 ZÁVĚSNÝ PLYNOVÝ KOND. KOTEL, VÝKON 5,0-45,0 kW
- 2 PŘÍVOD VZDUCHU + 2 SMĚŠOVANÉ VĚTVĚ-NESMĚŠOVANÁ VĚTVĚ VZT A TV NEPŘÍMOTOPNÝ OHŘÍVAČ TV, OBJEM 150l
- 3 ROZDĚLOVAČ A SBĚRAČ, 4 VĚTVĚ + IZOLACE + NOŽKY
- 4 EXPANZNÍ NÁDOBA 35/6 - 35l
- 5 HYDRAULICKÝ VYROVNAVAČ DYNAMICKÝCH TLAKŮ, TYP HVDI (2,5m3/hod)
- 6 REGULACE PRO ŘÍZENÍ JEDNOTLIVÝCH VĚTVÍ
- 7 KABINETOVÁ ÚPRAVNA VODY S DOPUŠTĚNÍM PŘES ODDĚLOVACÍ ARMATURU

LEGENDA POTRUBÍ

- PŘÍVOD TOPNÉ VODY-OT-MĚD, IZOLACE (VĚTVĚ PIVNICE)
- VRAŤ TOPNÉ VODY-OT-MĚD, IZOLACE (VĚTVĚ PIVNICE)
- PŘÍVOD TOPNÉ VODY-OT-MĚD, IZOLACE (VĚTVĚ KULTURNÍ SÁL)
- VRAŤ TOPNÉ VODY-OT-MĚD, IZOLACE (VĚTVĚ KULTURNÍ SÁL)
- PŘÍVOD TOPNÉ VODY-OT-MĚD, IZOLACE (VĚTVĚ VZT)
- VRAŤ TOPNÉ VODY-OT-MĚD, IZOLACE (VĚTVĚ VZT)

LEGENDA OTOPNÝCH TĚLES

- 21/6100 K - DESKOVÁ OTOPNÁ TĚLESA BOČNÍ PŘÍPOJEŇ, TYP KLASIK
- 22/6100 VK - DESKOVÁ OTOPNÁ TĚLESA SPODNÍ PRAVÉ PŘÍPOJEŇ, TYP VENTIL COMPACT
- K1M 1820/600 - TRUBKOVÁ TĚLESA
- K1M 1820/600 - DESKOVÉ OTOPNÉ TĚLESO VERTIKÁLNÍ LAMELOVÉ-DLE SPECIFIKACE INVESTORA
- KAL 12/580/110 - LITINOVÝ ČLANKOVÝ RADIATOR S ÚPRAVOU DLE SPECIFIKACE INVESTORA
- TRV TERMOSTATICKÝ VENTIL
- PS UZÁVÍRAČÍ SPOUBENÍ
- 4 PŘEDNASTAVENÍ VENTILU
- TH TERMOSTATICKÁ HLAVICE
- RH RUCNÍ HLAVICE
- OV ODVZDUŠŇOVACÍ VENTIL - NA VŠECH TĚLESECH

Te = -12°C B = 8 Qztr = 20,80kW
TEPLOTNÍ SPAD-OT 70/50 °C - OTOPNÁ TĚLESA + TV + VZT

NEO ARCH

projektováni staveb

KULTURNÍ DŮM, OLŠANY

Investor	Obec Olšany, č.p. 66, 68301 Olšany, IČO: 0038067	K.Ú. Olšany 68301 Olšany, parc. č. st. 26/1
Projektant	Ing. Marek Šafářová	SO 01 - Kulturní dům
Projektant	Ing. Petr Poláček	D.1.4.4 Technika prostředí staveb - ÚT - b) výkresová část
Projektant	Ing. Petr Poláček	PŮDORYS 1.NP, 1.NP-3.NP
Projektant	Ing. Petr Poláček	1:100
Projektant	Ing. Petr Poláček	6044
Projektant	Ing. Petr Poláček	2017-10
Projektant	Ing. Petr Poláček	06-1703.DPS
Projektant	Ing. Petr Poláček	01
Projektant	Ing. Petr Poláček	sklad