


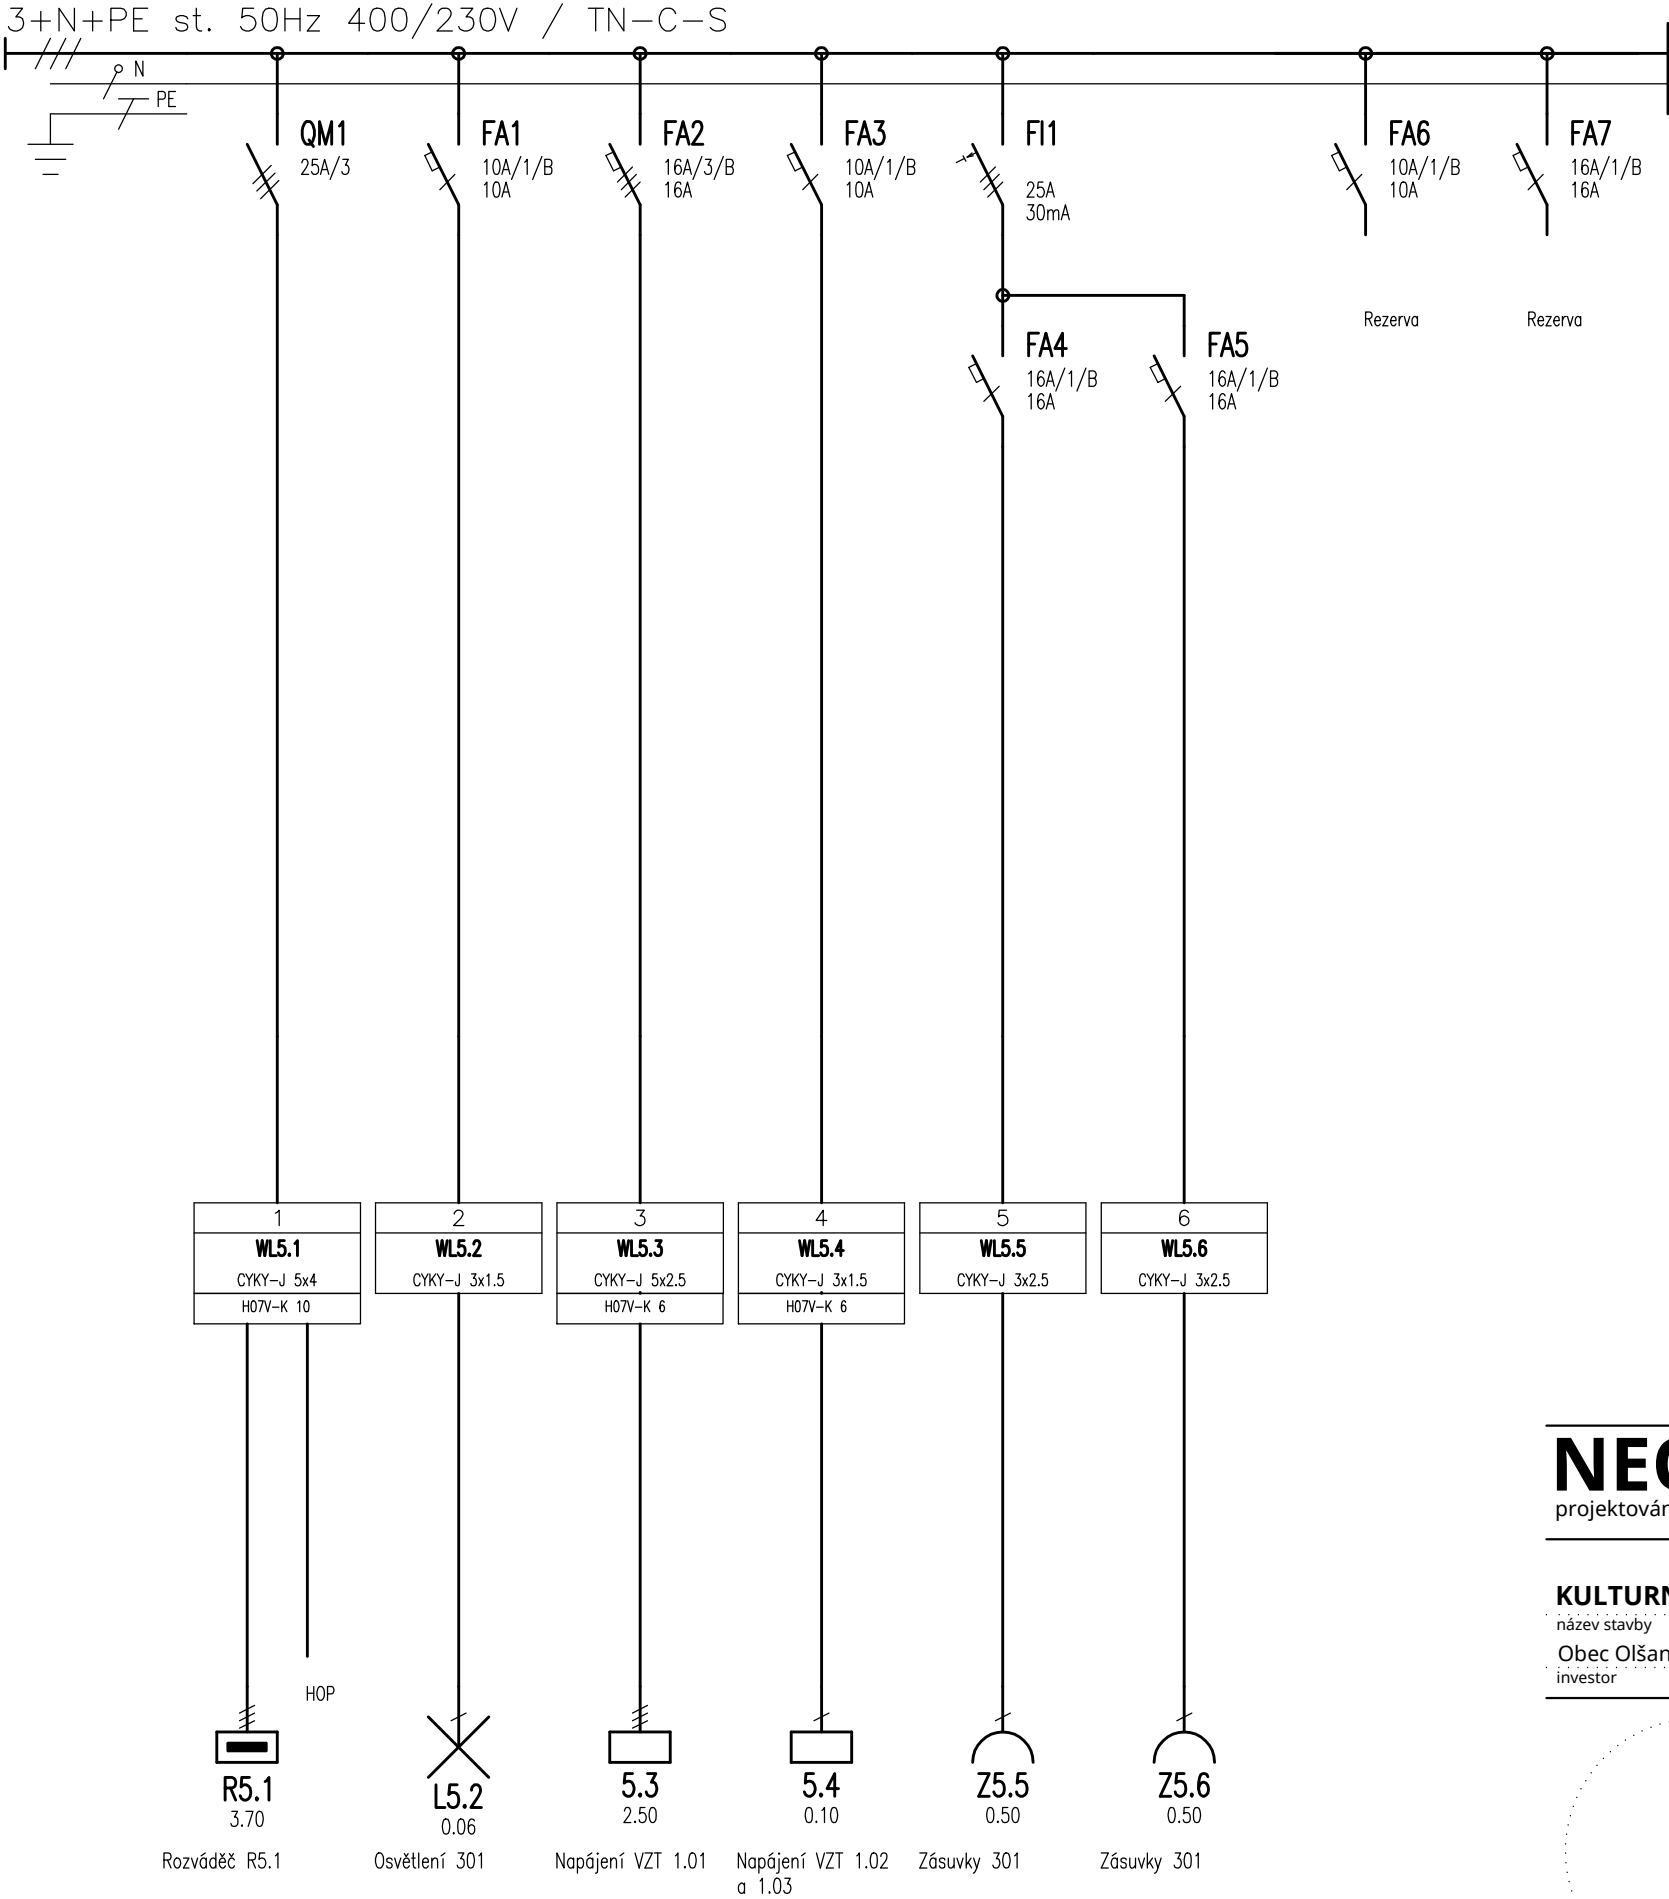

ROZVÁDĚČ R5

ROZVÁDĚČ:	PRO NÁSTĚNNOU MONTÁŽ, 36 MODULŮ, BÍLÝ
ROZMĚRY:	V x Š x H = 435 x 320 x 155 mm
PŘÍVOD:	SHORA, ZESPODU
VÝVOD:	SHORA, ZESPODU
KRYTÍ:	IP 65

PRO POUŽITÝ ROZVÁDĚČ BUDE PROVEDEN VÝPOČET OTEPLENÍ ROZVÁDĚČE!

ROZVODNÁ SOUSTAVA:	3+N+PE, 400/230 V, 50 Hz, TN-C-S
OCHRANA:	PŘED ÚRAZEM EL. PROUDEM DLE ČSN 33 2000-4-41, ed. 2 čl. 411.3.1 OCHRANNÉ UZEMNĚNÍ A POSPOJOVÁNÍ čl. 411.3.2 AUTOMATICKÉ ODPOJENÍ OD ZDROJE čl. 411.3.3 DOPLŇKOVÉ OCHRANY – PROUDOVÝ CHRÁNIČ čl. 411.4 SÍŤ TN
PROSTŘEDÍ:	DLE ČSN 33 2000-5-53, ed. 3
ENERGETICKÁ BILANCE:	
INSTALOVANÝ VÝKON:	Pi = 3,66 kW
SOUDOBOST:	0,8
REZERVA:	30%
PŘEPOČTENÝ VÝKON:	Pp = 3,8 kW
ÚČINÍK:	0,95
JMENOVITÝ PROUD:	In = 5,8 A

POZNÁMKA:
ROZVÁDĚČ BUDE MIMO POPISU JISTICÍCH PRVKŮ A OSTATNÍCH POVINNÝCH ÚDAJŮ
OPATŘEN UPOZORNĚNÍM O NUTNOSTI MIN. 1x ROČNĚ (NEBO PODLE ÚDAJŮ VÝROBCE)
PROVÉST TEST PROUDOVÝCH CHRÁNIČŮ, ABY BYLA ZAJIŠTĚNA JEJICH SPRÁVNÁ FUNKCE

NEO ARCH

projektování staveb

Olešná 8, 678 01 Blansko | IČ: 045 25 582
email: dvoracek.hynek@seznam.cz | gsm: +420 733 791 697

KULTURNÍ DŮM, OLŠANY

název stavby
Obec Olšany, č. p. 66, 68301 Olšany, IČO: 00368067
investor

k.ú. Olšany | 68301 Olšany, parc. č. st. 26/1
místo

	Ing. Markéta Šafářová projektant, HIP	SO.01 - kulturní dům stavební objekt D.1.4.5 Technika prostředí staveb - silnoproudá elektrotechnika část dokumentace Rozváděč R5 název výkresu	---
	Ing. Kateřina Svobodová vypracoval	provedení stavby stupeň dokumentace	měřitko 2xA4 formát
	---	kotováno datum	2017-10
	Ing. Kateřina Svobodová, ČKAIT č. 1004629 odpovědný projektant	06-1703_DPS číslo zakázky	16 číslo výkresu sada