


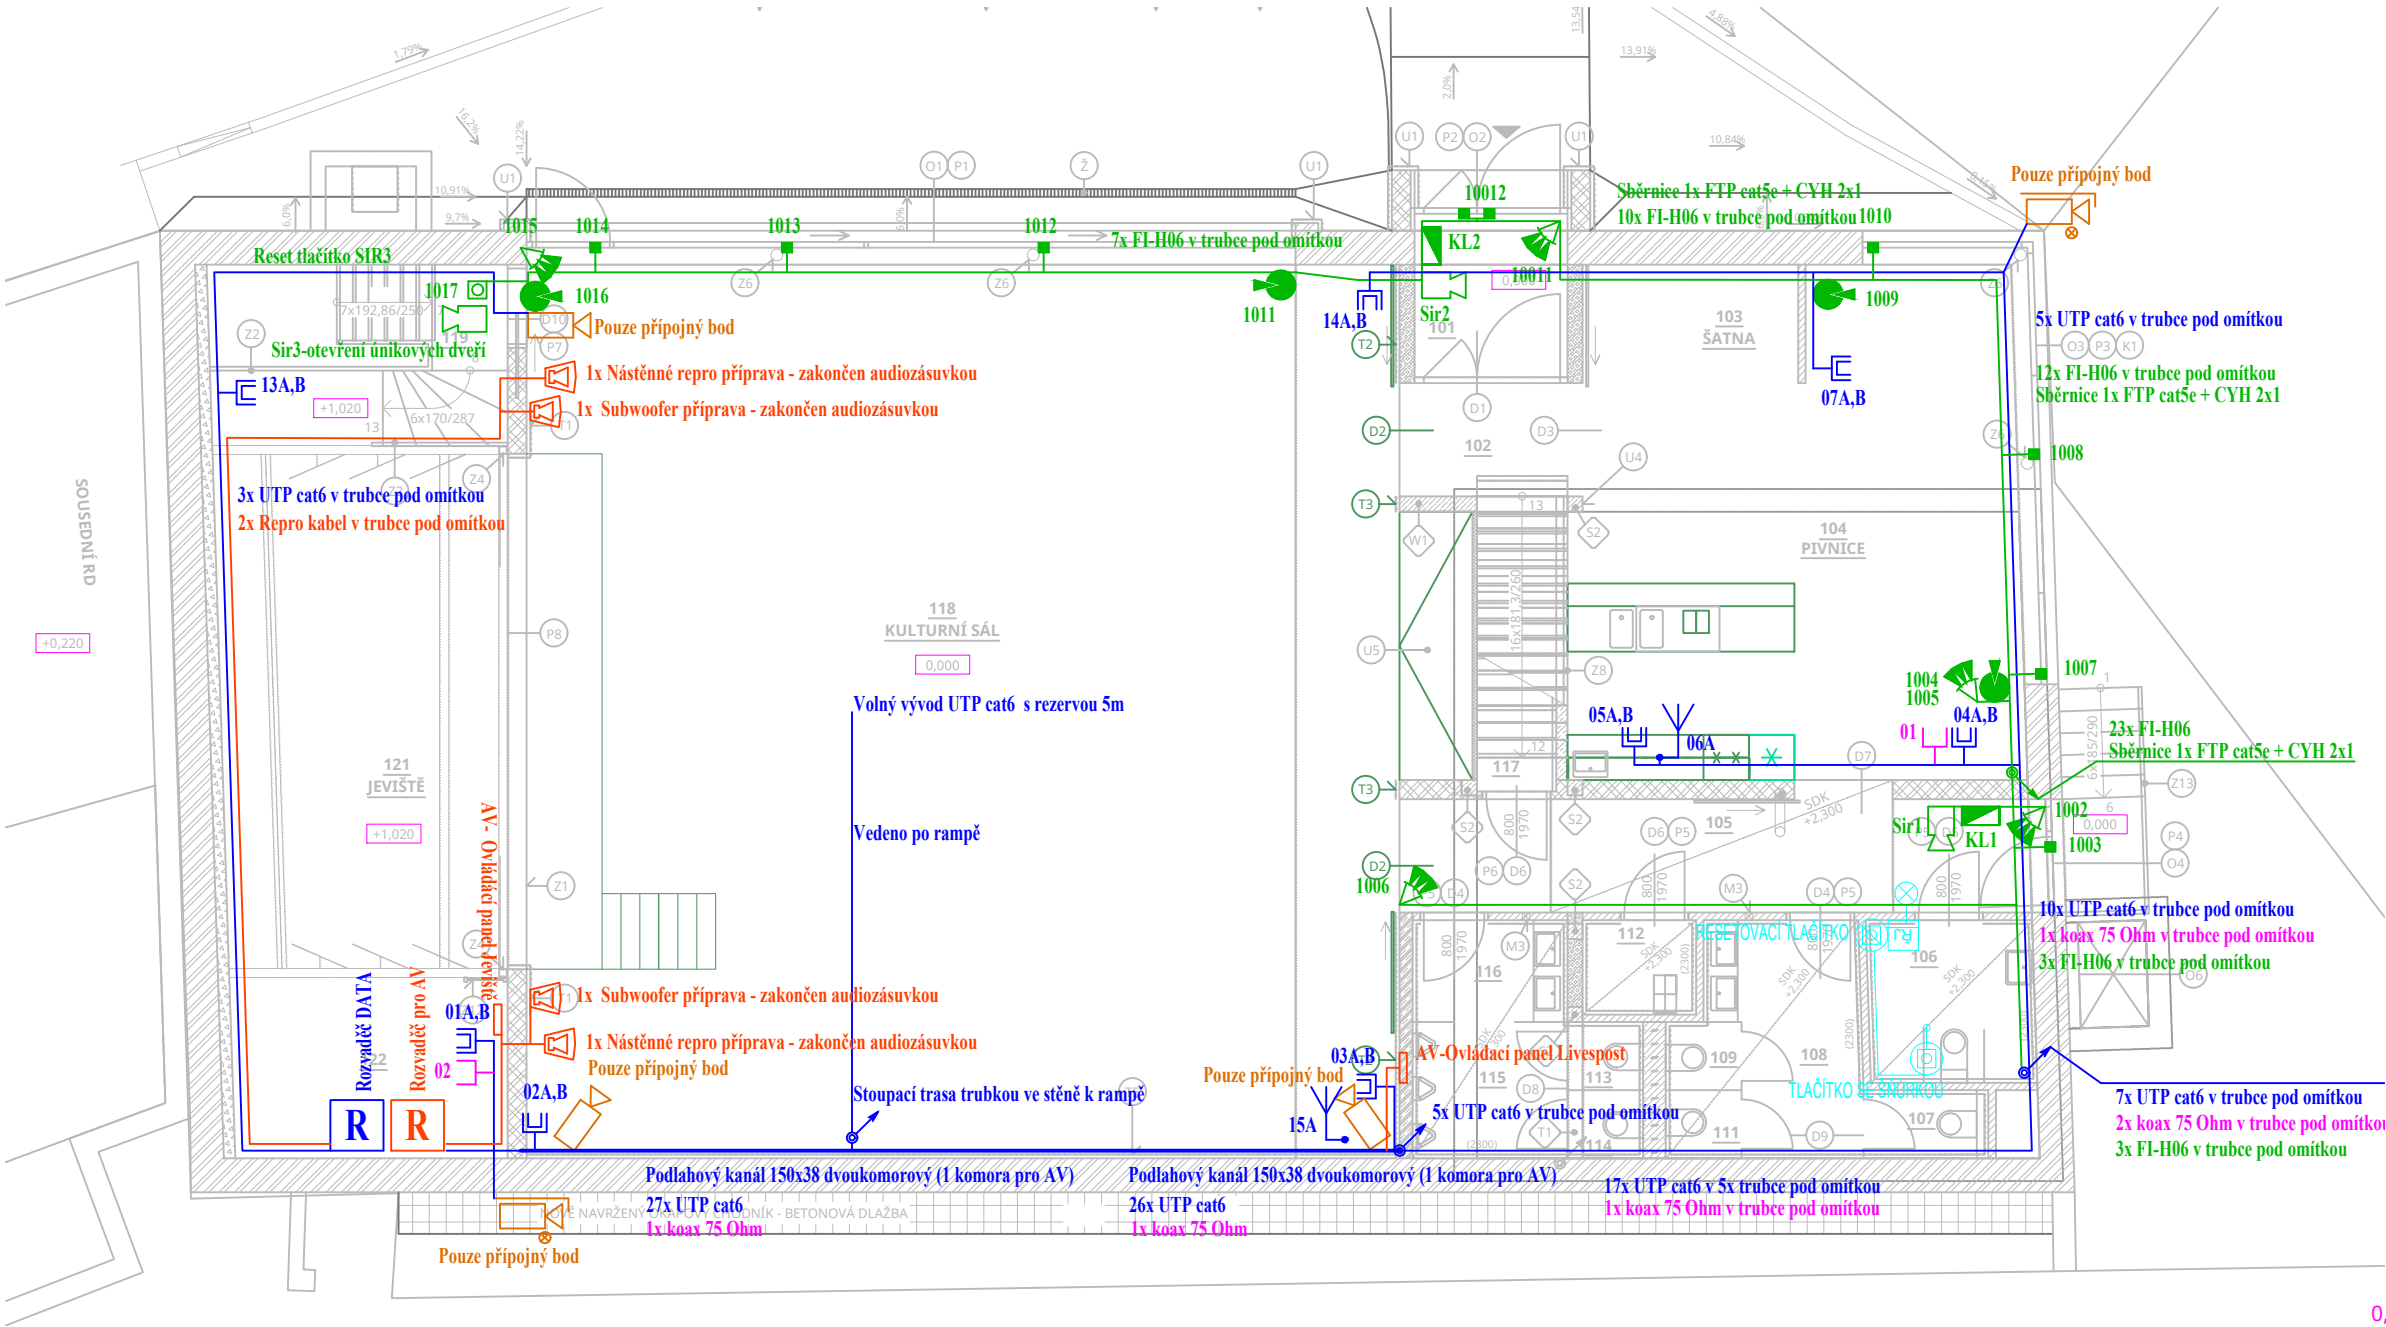

LEGENDA MÍSTNOSTÍ					
OZN.	NÁZEV	m²	PODLAHA	ÚPRAVA STĚN	SKLADBA PODLAHY
101	ZÁDVEŘÍ	4,01	ČISTÍCÍ KOBRECEK	ZAPUŠTĚNÝ TERACOVÝ SOKL V=50	S8
102	CHODBA SE SCHODIŠTĚM	6,14	TERACOVÁ DLAŽBA/NÁTĚR	ZAPUŠTĚNÝ TERACOVÝ SOKL V=50	S9
103	ŠATNA	4,77	TERACOVÁ DLAŽBA	ZAPUŠTĚNÝ TERACOVÝ SOKL V=50	S9
104	PIVNICE	37,53	TERACOVÁ DLAŽBA	ZAPUŠTĚNÝ TERACOVÝ SOKL V=50	S9, S6
105	CHODBA	12,74	TERACOVÁ DLAŽBA	ZAPUŠTĚNÝ TERACOVÝ SOKL V=50	S9, S6
106	BEZBARIÉROVÉ WC	4,73	TERACOVÁ DLAŽBA	KERAMICKÝ OBKLAD V=2300	S6
107	WC ŽENY	1,35	TERACOVÁ DLAŽBA	KERAMICKÝ OBKLAD V=2300	S6
108	PŘEDSÍŇKA WC ŽENY	5,68	TERACOVÁ DLAŽBA	KERAMICKÝ OBKLAD V=2300	S6
109	WC ŽENY	0,90	TERACOVÁ DLAŽBA	KERAMICKÝ OBKLAD V=2300	S6
110	WC ŽENY	0,90	TERACOVÁ DLAŽBA	KERAMICKÝ OBKLAD V=2300	S6
111	WC ŽENY	0,90	TERACOVÁ DLAŽBA	KERAMICKÝ OBKLAD V=2300	S6
112	ÚKLIDOVÁ MÍSTNOST	1,88	TERACOVÁ DLAŽBA	KERAMICKÝ OBKLAD V=2300	S6
113	WC MUŽI	0,90	TERACOVÁ DLAŽBA	KERAMICKÝ OBKLAD V=2300	S6
114	WC MUŽI	0,90	TERACOVÁ DLAŽBA	KERAMICKÝ OBKLAD V=2300	S6
115	ZÁDVEŘÍ WC S PISOÁRY	3,69	TERACOVÁ DLAŽBA	KERAMICKÝ OBKLAD V=2300	S9, S6
116	PŘEDSÍŇKA MUŽI	2,77	TERACOVÁ DLAŽBA	KERAMICKÝ OBKLAD V=2300	S9, S6
117	SCHODIŠTĚ	3,42	NÁTĚR		S10
118	KULTURNÍ SÁL	143,80	PARKETY	DŘEVĚNÁ LIŠTA	S5
119	SCHODIŠTĚ	5,89	NÁTĚR		S10
120	JEVIŠTĚ	28,99	DŘEVĚNÁ PODLAHA	KOBERCOVÁ LIŠTA	S7
122	ZÁZEMÍ JEVIŠTĚ	9,22	DŘEVĚNÁ PODLAHA	KOBERCOVÁ LIŠTA	S7

LEGENDA PRVKŮ

- EZS

ÚSTŘEDNA EZS
- MAGNETICKÝ SNÍMAČ
- PIR VĚJÍŘ
- DETEKTOR TŘÍŠTĚNÍ SKLA
- OVLADAČ EZS
- ZÁSUVKA TV+SAT+FM
- DATOVÁ ZÁSUVKA 2xRJ45
- ANTÉNA WI-FI
- STA

ROZVADĚČ STA

- R

ROZVADĚČ NÁSTĚNNÝ DATA
- R

ROZVADĚČ AV (JEVIŠTNÍ) TECHNIKY
- PŘÍPRAVA PRO REPRODUKTOR, ZAKONČENO ZÁSUVKOU
- PŘÍPRAVA PRO OVLÁDACÍ PANEL AV TECHNIKY, KABELÁŽE

Umístění tamperových krabiček

- pro okno 118 do akustického podhledu krovu
- pro okno 104 do sklepa S02
- pro dveře 101 do skříňky iA20
- pro dveře 105 do podhledu
- pro okno 207 do podhledu 206 nebo do místnosti 301

NEO ARCH

projektování staveb

KULTURNÍ DŮM, OLŠANY

název stavby

Obec Olšany, č. p. 66, 68301 Olšany, IČO: 00368067

investor


0,000 = 416,00 m.n.m., výškový systém B.p.v.

Olšanská 8, 678 01 Blansko | IČ: 045 25 582

email: dvoracek.hynek@seznam.cz | gsm: +420 733 791 697

k.ú. Olšany | 68301 Olšany, parc. č. st. 26/1

místo

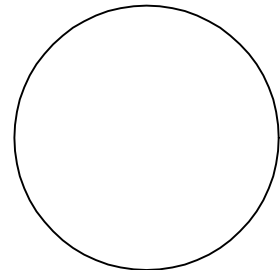

Ing. Markéta Šafařová
projektant, HIP

Ing. Markéta Šafařová
vypracoval

Ing. Petr Pirochta, ČKAIT č. 1001661
odpovědný projektant

SO.01 - kulturní dům

stavební objekt

D.1.4.6 Technika prostředí staveb - slaboproudá elektrotechnika

část dokumentace

Půdorys 1NP - SLP

název výkresu

provedení stavby

stupeň dokumentace

mm

kótováno

06-1703_DPS

číslo zakázky

2018-03

datum

102

číslo výkresu

1:100

měřítko

2x A4

formát

sada