


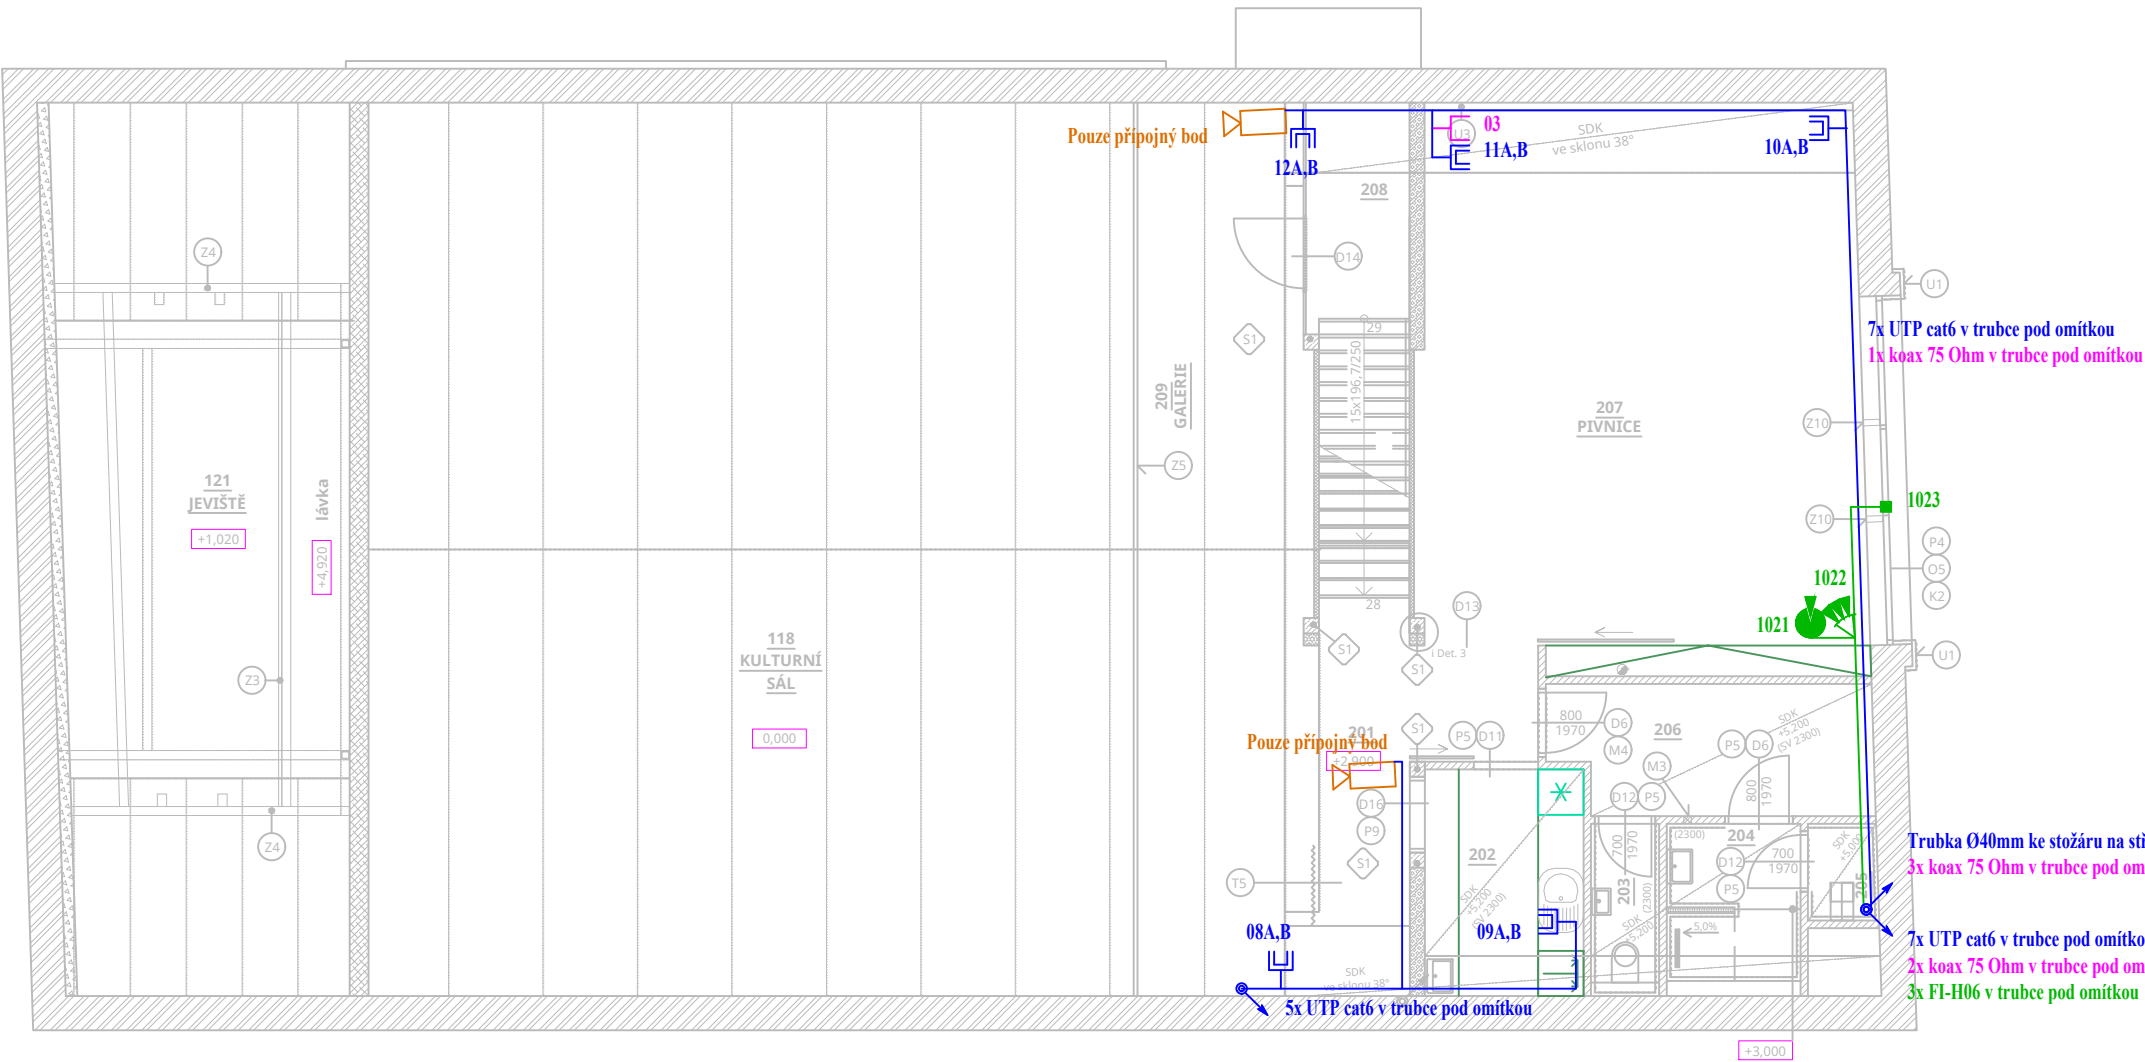

LEGENDA MÍSTNOSTÍ					
OZN.	NÁZEV	m²	PODLAHA	ÚPRAVA STĚN	SKLADBA PODLAHY
201	CHODBA SE SCHODIŠTĚM	10,78	MARMOLEUM/NÁTĚR	PVC SOKLOVÁ LIŠTA	S10, S12
202	KUCHYŇKA	6,30	MARMOLEUM	PVC SOKLOVÁ LIŠTA	S12
203	WC ZAMĚŠTNANCI	1,92	KERAMICKÁ DLAŽBA	KERAMICKÝ OBKLAD, V = 2300 mm	S11
204	UMÝVÁRNA ZAMĚŠTNANCI	4,04	KERAMICKÁ DLAŽBA	KERAMICKÝ OBKLAD, V = 2300 mm	S11
205	ÚKLIDOVÁ MÍSTNOST	1,19	KERAMICKÁ DLAŽBA	KERAMICKÝ OBKLAD, V = 2300 mm	S11
206	ŠATNA	6,95	MARMOLEUM	PVC SOKLOVÁ LIŠTA	S12
207	PIVNICE	45,07	MARMOLEUM	PVC SOKLOVÁ LIŠTA	S12
208	CHODBA SE SCHODIŠTĚM	4,50	VINYLU/BETON	PVC SOKLOVÁ LIŠTA	S10, S12
209	GALERIE	28,88	MARMOLEUM	PVC SOKLOVÁ LIŠTA	S12

LEGENDA PRVKŮ



ÚSTŘEDNA EZS



MAGNETICKÝ SNÍMAČ



PIR VĚJÍŘ



DETEKTOR TŘÍŠTĚNÍ SKLA



OVLADAČ EZS



ZÁSUVKA TV+SAT+FM



DATOVÁ ZÁSUVKA 2xRJ45



ANTÉNA WI-FI



ROZVADĚČ STA



ROZVADĚČ NÁSTĚNNÝ DATA



ROZVADĚČ AV (JEVIŠTNÍ) TECHNIKY



PŘÍPRAVA PRO REPRODUKTOR, ZAKONČENO ZÁSUVKOU



PŘÍPRAVA PRO OVLÁDACÍ PANEL AV TECHNIKY, KABELÁŽE

Umístění tamperových krabiček

- pro okno 118 do akustického podhledu krovu
- pro okno 104 do sklepa S02
- pro dveře 101 do skříňky iA20
- pro dveře 105 do podhledu
- pro okno 207 do podhledu 206 nebo do místnosti 301

0,000 = 416,00 m.n.m., výškový systém B.p.v.

NEO ARCH

projektování staveb

Olešná 8, 678 01 Blansko | IČ: 045 25 582
email: dvoracek.hynek@seznam.cz | gsm: +420 733 791 697


KULTURNÍ DŮM, OLŠANY

název stavby

Obec Olšany, č. p. 66, 68301 Olšany, IČO: 00368067

investor

k.ú. Olšany | 68301 Olšany, parc. č. st. 26/1
místo

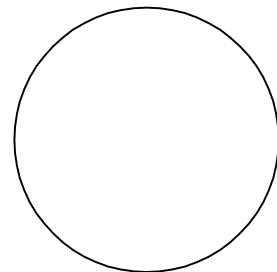

Ing. Markéta Šafářová
projektant, HIP

Ing. Markéta Šafářová
vypracoval

Ing. Petr Pirochta, ČKAIT č. 1001661
odpovědný projektant

SO.01 - kulturní dům

stavební objekt

D.1.1 Architektonicko-stavební řešení

část dokumentace

Půdorys 2NP - SLP

název výkresu

provedení stavby
stupeň dokumentace

mm

kótováno

06-1703_DPS

číslo zakázky

2018-03

datum

103

číslo výkresu

1:100

měřítko

2x A4

formát

sada