


LEGENDA MÍSTNOSTÍ				
OZN.	NÁZEV	m²	PODLAHA	ÚPRAVA STĚN
301	TECHNICKÁ MÍSTNOST	42,01	NÁTĚR NA BETONU	NÁTĚR VÝŠKY 50 mm

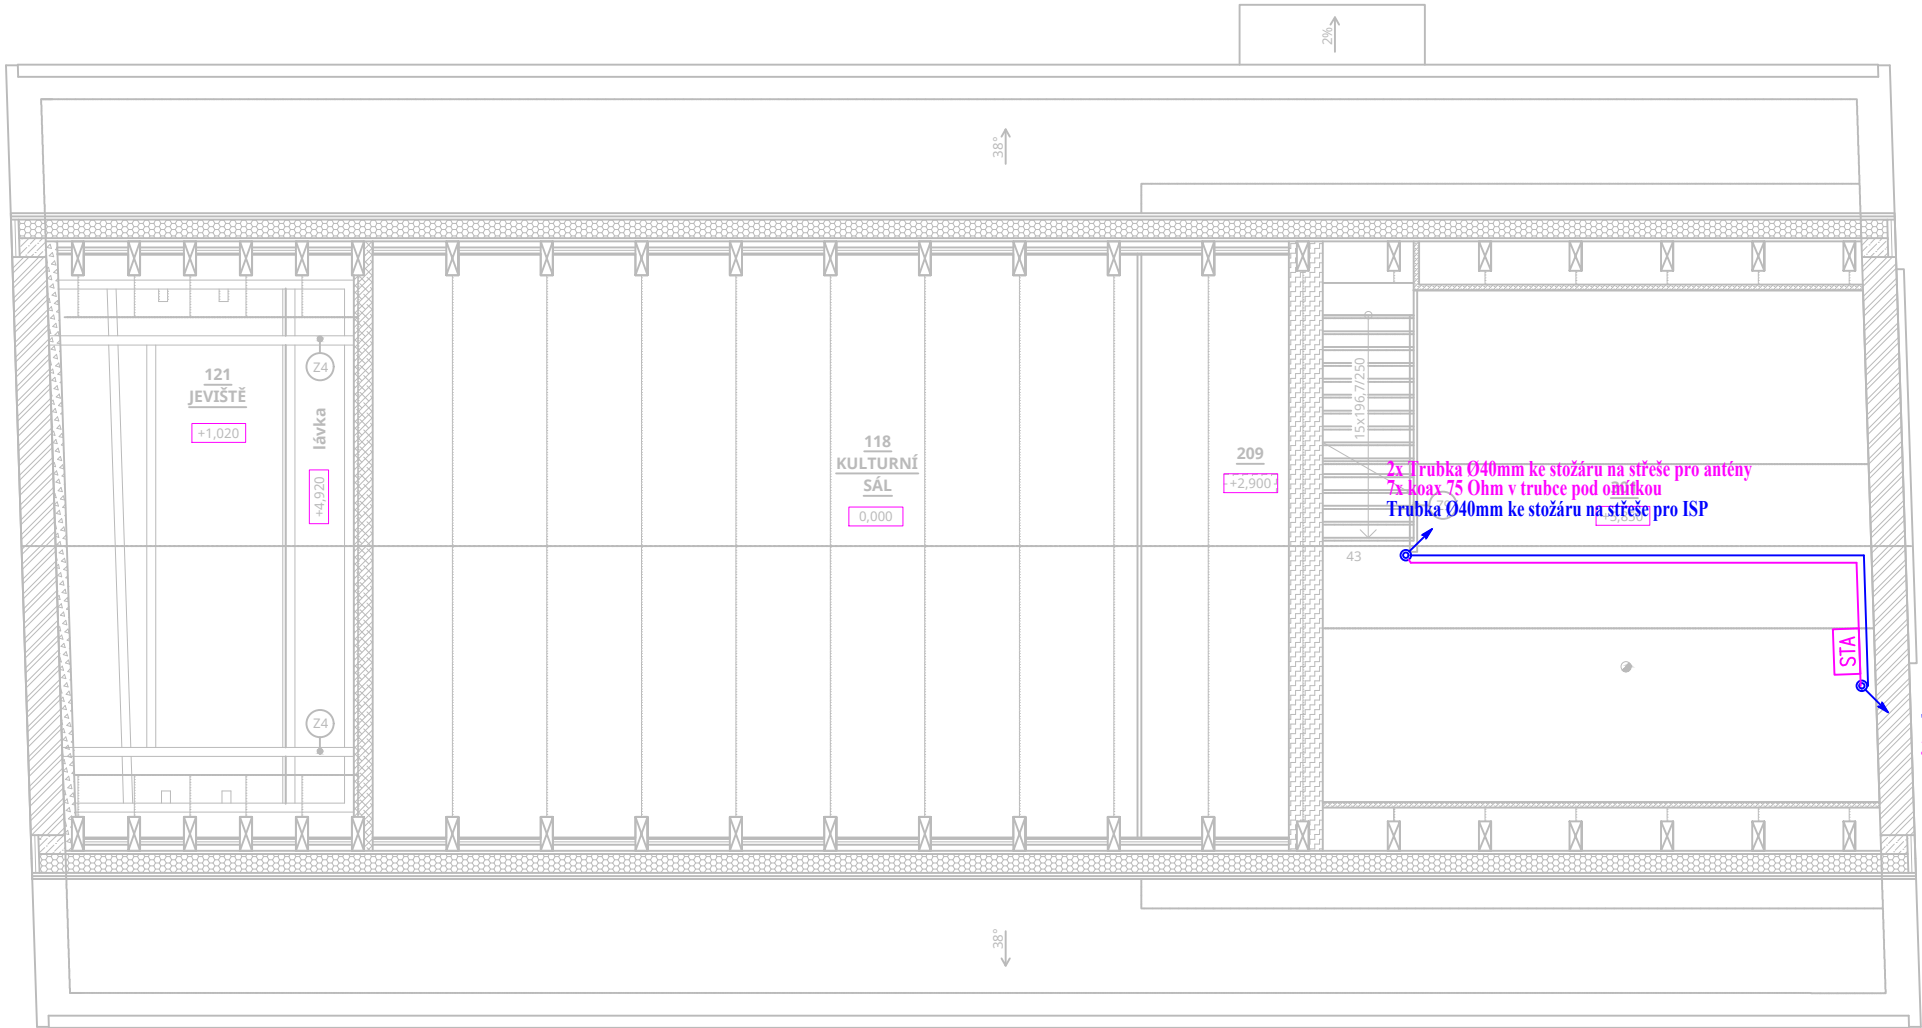

LEGENDA PRVKŮ

- EZS ÚSTŘEDNA EZS
- MAGNETICKÝ SNÍMAČ
- PIR VĚJŘ
- DETEKTOR TŘÍŠTĚNÍ SKLA
- OVLAĐAČ EZS
- ZÁSUVKA TV+SAT+FM
- DATOVÁ ZÁSUVKA 2xRJ45
- ANTÉNA WI-FI
- STA ROZVADĚČ STA

- R ROZVADĚČ NÁSTĚNNÝ DATA
- R ROZVADĚČ AV (JEVIŠTNÍ) TECHNIKY
- PŘÍPRAVA PRO REPRODUKTOR, ZAKONČENO ZÁSUVKOU
- PŘÍPRAVA PRO OVLÁDACÍ PANEL AV TECHNIKY, KABELÁŽE

Umístění tamperových krabiček

- pro okno 118 do akustického podhledu krovu
- pro okno 104 do sklepa S02
- pro dveře 101 do skříňky iA20
- pro dveře 105 do podhledu
- pro okno 207 do podhledu 206 nebo do místnosti 301

0,000 = 416,00 m.n.m., výškový systém B.p.v.

NEO ARCH


projektování staveb

Olešná 8, 678 01 Blansko | IČ: 045 25 582
email: dvoracek.hynek@seznam.cz | gsm: +420 733 791 697

KULTURNÍ DŮM, OLŠANY

název stavby
Obec Olšany, č. p. 66, 68301 Olšany, IČO: 00368067
investor

k.ú. Olšany | 68301 Olšany, parc. č. st. 26/1
místo

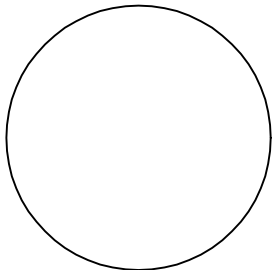

Ing. Markéta Šafářová
projektant, HIP

Ing. Markéta Šafářová
vypracoval

Ing. Petr Pirochta, ČKAIT č. 1001661
odpovědný projektant

SO.01 - kulturní dům
stavební objekt
D.1.4.6 Technika prostředí staveb - slaboproudá elektrotechnika
část dokumentace
Půdorys 3.NP - SLP
název výkresu
provedení stavby
stupeň dokumentace
mm
kótováno
06-1703_DPS
číslo zakázky
2018-03
datum
104
číslo výkresu
sada