

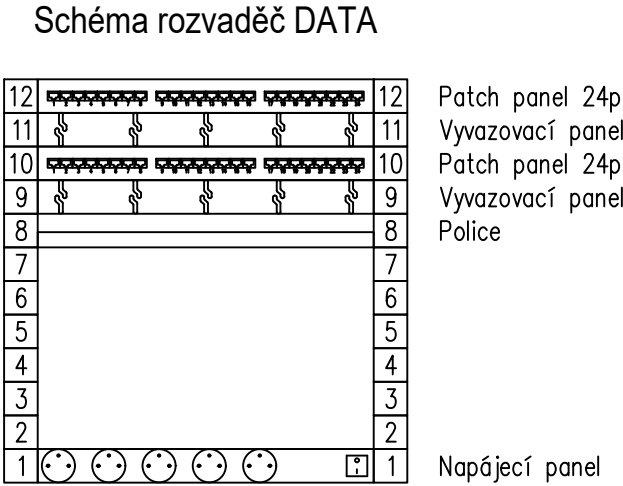


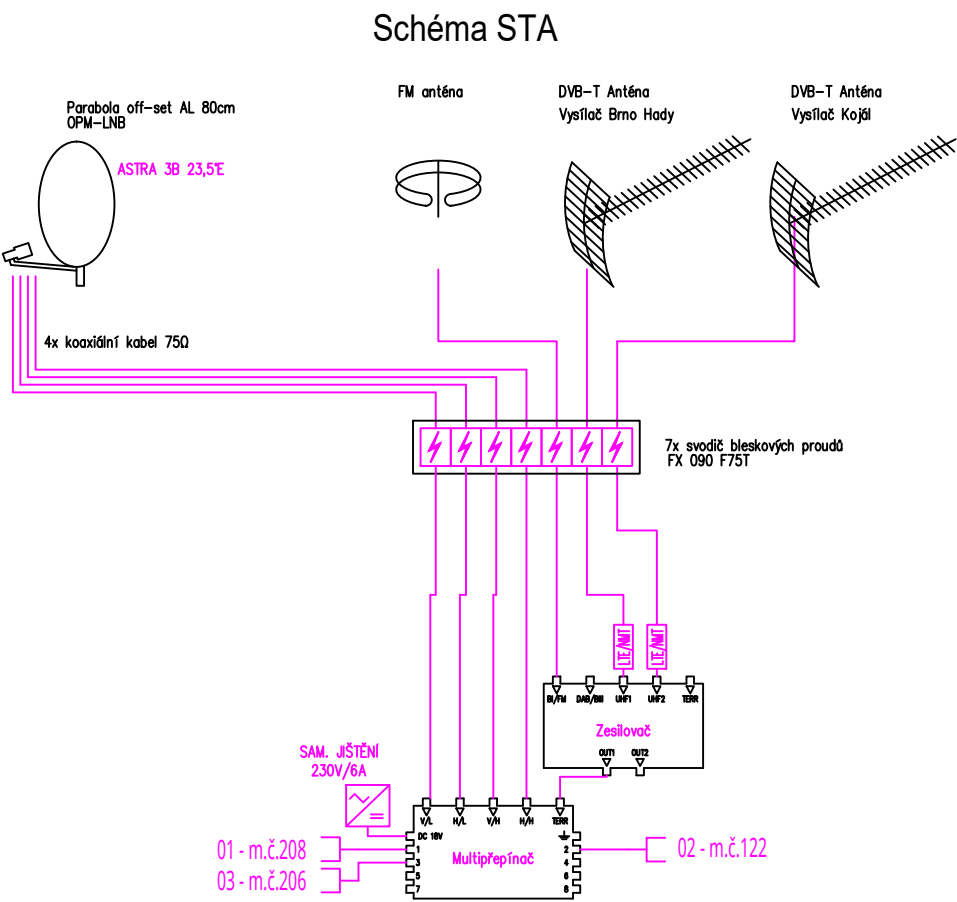

LEGENDA MÍSTNOSTÍ				
OZN.	NÁZEV	m²	PODLAHA	ÚPRAVA STĚN
301	TECHNICKÁ MÍSTNOST	42,01	NÁTĚR NA BETONU	NÁTĚR VÝŠKY 50 mm

- LEGENDA PRVKŮ
- EZS ÚSTŘEDNA EZS
 - MAGNETICKÝ SNÍMAČ
 - PIR VĚJÍŘ
 - DETEKTOR TŘÍŠTĚNÍ SKLA
 - OVLADAČ EZS
 - ZÁSUVKA TV+SAT+FM
 - DATOVÁ ZÁSUVKA 2xRJ45
 - ANTÉNA WI-FI

Schéma PZTS

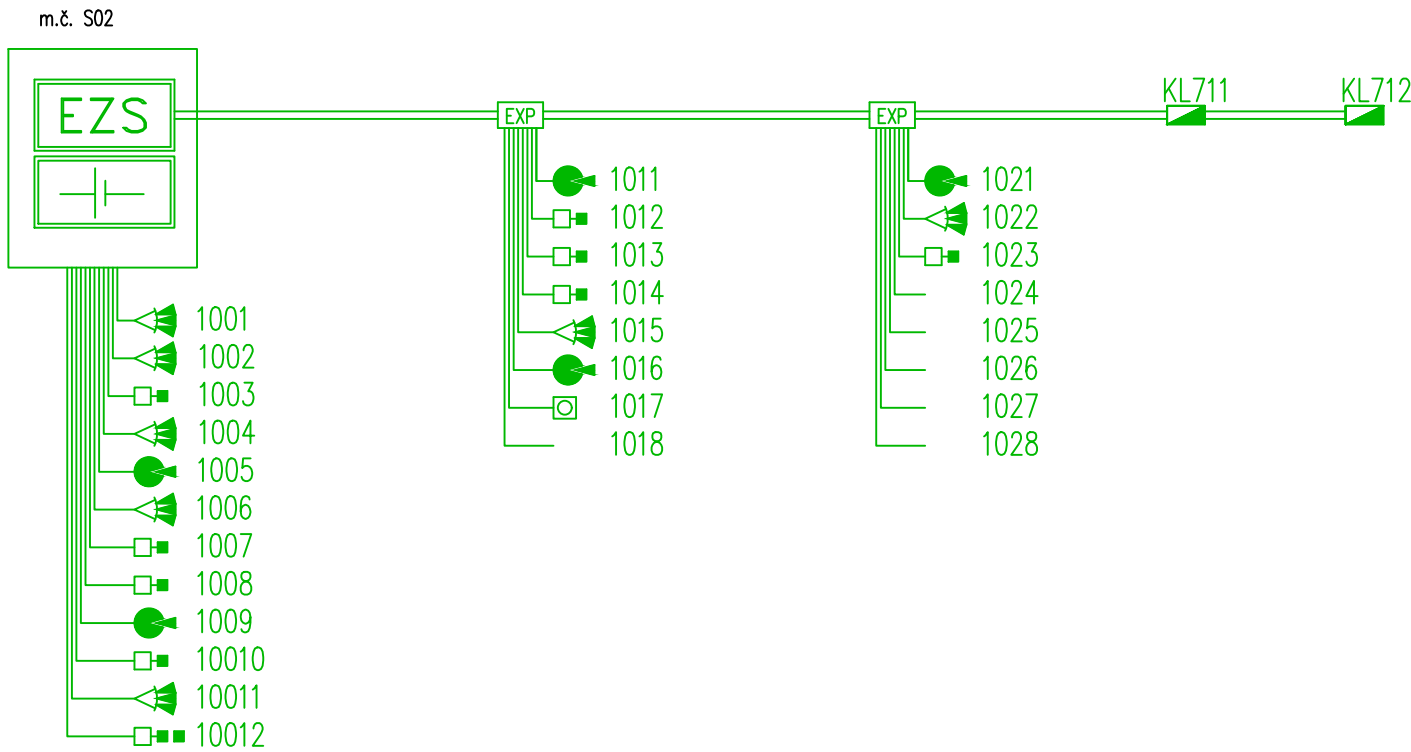

0,000 = 416,00 m.n.m., výškový systém B.p.v.

NEO ARCH
projektování staveb

Olešná 8, 678 01 Blansko | IČ: 045 25 582
email: dvoracek.hynek@seznam.cz | gsm: +420 733 791 697

KULTURNÍ DŮM, OLŠANY
název stavby

Obec Olšany, č. p. 66, 68301 Olšany, IČO: 00368067
investor

k.ú. Olšany | 68301 Olšany, parc. č. st. 26/1
místo

SO.01 - kulturní dům
stavební objekt

D.1.4.6 Technika prostředí staveb - slaboproudá elektrotechnika
část dokumentace

Schemata SLP
název výkresu

provedení stavby
stupeň dokumentace

mm
kótováno

Ing. Markéta Šafářová
projektant, HIP

Ing. Markéta Šafářová
vypracoval

Ing. Petr Pirochta, ČKAIT č. 1001661
odpovědný projektant

1:100
měřítko

2x A4
formát

2018-03
datum

105
číslo výkresu

sada