


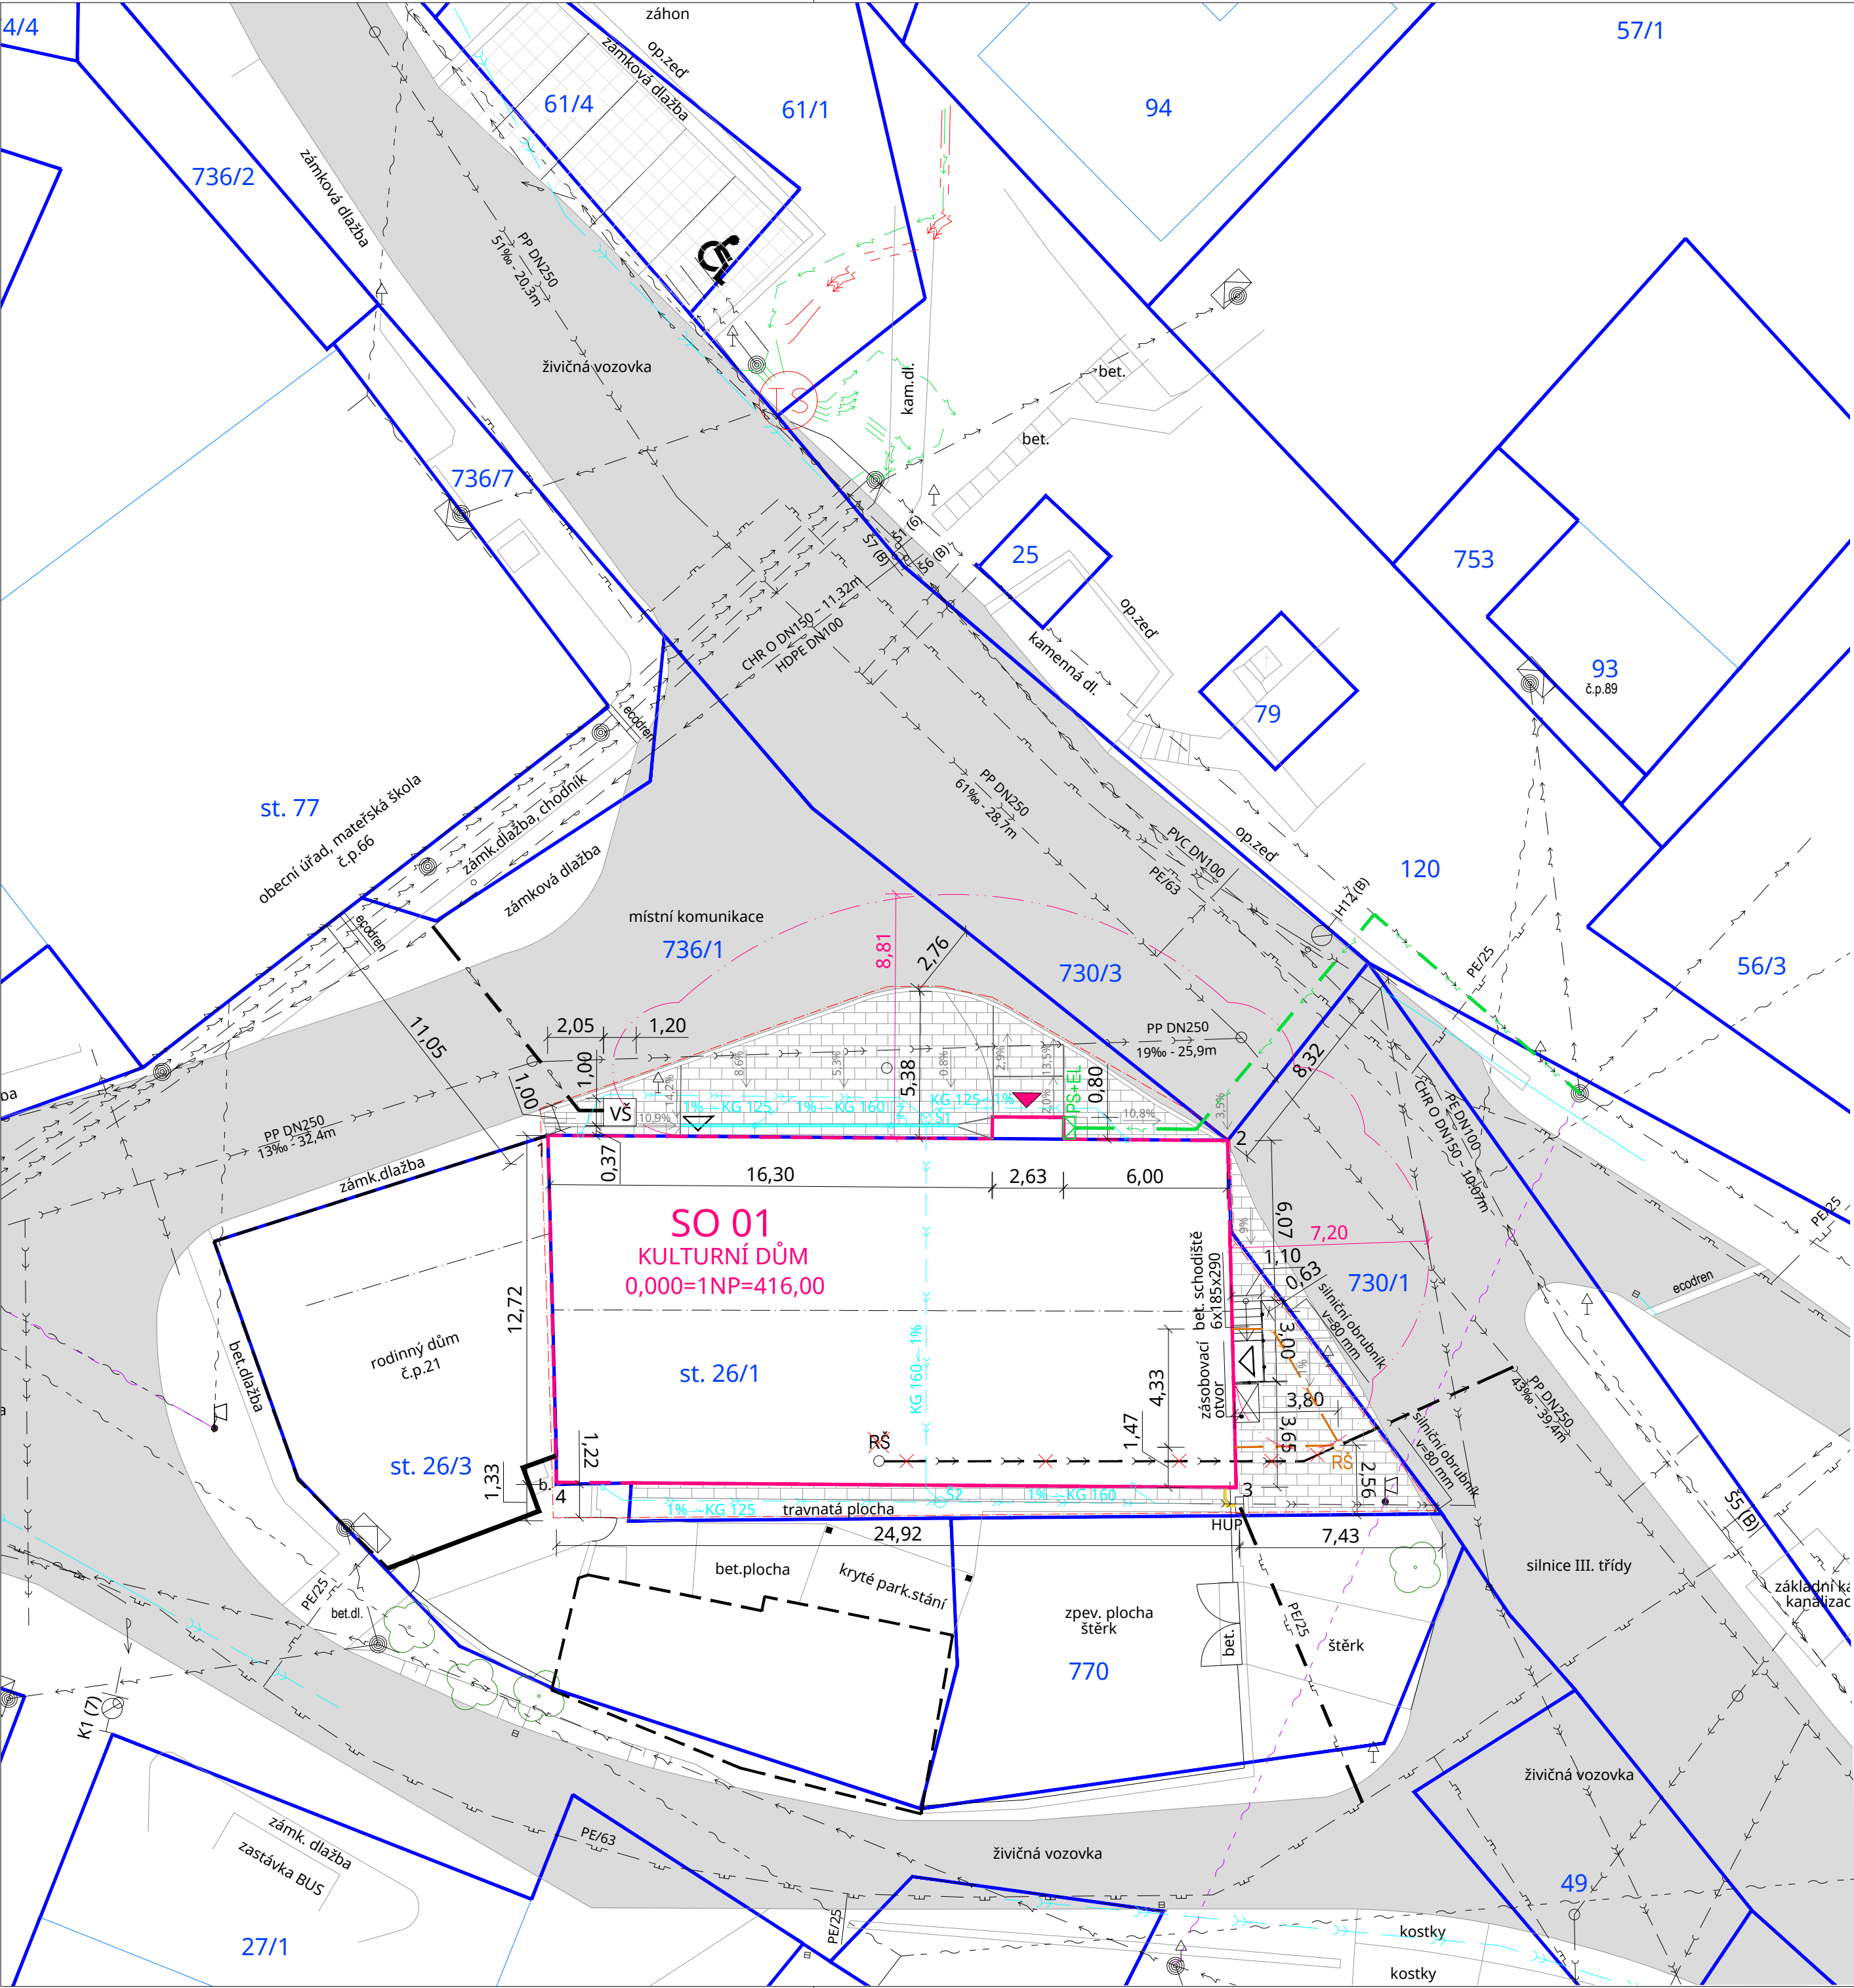

LEGENDA ZNAČENÍ


- SO. 01 - KULTURNÍ DŮM, ZASTAVĚNÁ PLOCHA 319,10 m<sup>2</sup>
- STÁVAJÍCÍ SOUSEDNÍ OBJEKTY
- STÁVAJÍCÍ ASFALTOVÁ KOMUNIKACE
- NOVĚ NAVRŽENÉ ZPEVNĚNÉ PLOCHY Z BETONOVÉ DLAŽBY O PLOŠE 130 m<sup>2</sup>
- STÁVAJÍCÍ PARKOVIŠTĚ Z BETONOVÉ DLAŽBY
- HRANICE PARCEL - DLE KN
- VNITŘNÍ HRANICE PARCEL - DLE KN
- HRANICE ZÁJMUVÉHO ÚZEMÍ = HRANICE STAVENÍSTĚ
- HŘEBEN STŘEŠNÍCH PLOCH
- HRANICE POŽÁRNĚ NEBEZPEČNÉHO PROSTORU
- NOVĚ NAVRŽENÉ OCELOVÉ ZÁBRADLÍ O VÝŠCE 0,9 m A DÉLCE 4,27 m
- STÁVAJÍCÍ SDĚLOVACÍ VEDENÍ PODZEMNÍ (CETIN)
- STÁVAJÍCÍ VEDENÍ PLYNOVODNÍHO ŘADU STL (INNOGY)
- STÁVAJÍCÍ PLYNOVODNÍ PŘÍPOJKA STL
- VNĚJŠÍ DOMOVNÍ ROZVOD PLYNU O DÉLCE 1,3 m
- HUP
- STÁVAJÍCÍ HLAVNÍ UZÁVĚR PLYNU
- STÁVAJÍCÍ NADZEMNÍ ELEKTRICKÉ VEDENÍ NN (E.ON)
- STÁVAJÍCÍ PODZEMNÍ ELEKTRICKÉ VEDENÍ NN (E.ON)
- STÁVAJÍCÍ PODZEMNÍ ELEKTRICKÉ VEDENÍ VN (E.ON)
- PŘEDPOKLÁDANÝ PRŮBĚH NOVÉ PODZEMNÍ PŘÍPOJKY NN O DÉLCE 24,5 m
- PS
- PŘEDPOKLÁDANÉ UMÍSTĚNÍ NOVÉ NAVRŽENÉ POJISTKOVÉ SKŘÍNĚ S ELEKTROMĚROVÝM ROZVADĚČEM
- STÁVAJÍCÍ KANALIZAČNÍ ŘAD (vak vyškov)
- ZKRÁCENÁ PŘÍPOJKA SPLAŠKOVÉ KANALIZACE O DÉLCE 6,8 m
- NOVĚ NAVRŽENÝ VNĚJŠÍ DOMOVNÍ ROZVOD SPLAŠKOVÉ KANALIZACE KG 160 O DÉLCE 3,6 A 6,3 m
- RŠ
- NOVĚ NAVRŽENÁ REVIZNÍ ŠACHTA O DN 400, RVD-P DN160 (dno), RVTEL B 125 (poklop 12,5t), RVT DN 400, DL-1000mm (šachtová trouba)
- STÁVAJÍCÍ PŘÍPOJKA SPLAŠKOVÉ KANALIZACE O DÉLCE 23,3 m - BUDE ZKRÁCENA
- RŠ
- STÁVAJÍCÍ REVIZNÍ ŠACHTA - ODSTRANIT
- STÁVAJÍCÍ VODOVODNÍ ŘAD (vak Vyškov)
- STÁVAJÍCÍ VODOVODNÍ PŘÍPOJKA
- VŠ
- STÁVAJÍCÍ VODOMĚRNÁ ŠACHTA O VNITŘNÍCH ROZMĚRECH 1,0 x 1,2 m
- STÁVAJÍCÍ VEDENÍ ROZHLASU (OBEC OLŠANY)
- NOVĚ NAVRŽENÉ VEDENÍ DEŠŤOVÉ KANALIZACE
- PŘEDPOKLÁDANÝ PRŮBĚH STÁVAJÍCÍ DEŠŤOVÉ KANALIZACE (OBEC OLŠANY)
- Š1, Š2
- NOVĚ NAVRŽENÁ ŠACHTA DN 400, RVD-P DN 160 (dno), RVTEL B 125 (poklop 12,5t), RVT DN400, dl.-1000 mm (šachtová trouba)
- Ž
- NOVĚ NAVRŽENÝ MALÝ BETONOVÝ ŠTĚRBINOVÝ ŽLAB S OCELOVÝM ROŠTEM 220 x 250 x 10170 mm, ŠÍŘKA ROŠTU 120 mm
- HLAVNÍ VSTUP DO OBJEKTU KULTURNÍHO DOMU
- VEDLEJŠÍ VSTUPY DO OBJEKTU KULTURNÍHO DOMU
- STÁVAJÍCÍ DOPRAVNÍ ZNAČKY V ÚZEMÍ
- STÁVAJÍCÍ SLOUP ROZHLASU
- STÁVAJÍCÍ STROMY V ÚZEMÍ

LEGENDA TERÉNU

- SO.01
- 1: PT = 416,450; ÚT = 416,470
  - 2: PT = 415,360; ÚT = 415,360
  - 3: PT = 415,420; ÚT = 414,825
  - 4: PT = 415,100; ÚT = 415,185

Poznámky:

- POLOHA SÍTÍ TECHNICKÉ INFRASTRUKTURY JE POUZE ORIENTAČNÍ PŘED ZAPOČETÍM STAVEBNÍCH PRACÍ BUDOU TYTO SÍTĚ VYTÝČENY
- NOVĚ NAVRŽENÁ VODOMĚRNÁ ŠACHTA: DNO, STĚNY A STROP PROVEDENY Z BETONU C 30/37 - XC3, VYZTUŽENÍ PŘI OBOU LÍČÍCH KARI SÍTĚMI 8-100/8-100, U STROPU KOLEM OTVORU PŘI DOLNÍM LÍCI LEMOVÁNO 3Ø R12 PŘES CELOU ŠÍŘKU/DÉLKU ŠACHTY, KRYTÍ 20 mm. POKLOP ROZMĚRŮ 600x600 mm, UZAMYKATELNÝ, PROVEDEN JAKO LITINOVÝ S CELOOVBODOVÝM TĚSNĚNÍM, URČENÝ PRO ZATÍŽENÍ POJEZDEM DO 7t. VČETNĚ ŠACHTOVÝCH OCELOVÝCH STUPADEL. STROP NUTNO VYTVOŘIT V SOULADU SE SPÁDOVÁNÍM ZPEVNĚNÝCH PLOCH.

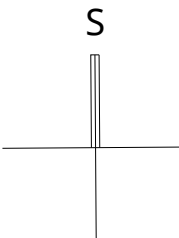

0,000 = 416,00 m n.m., výškový systém B.p.v.

**NEO ARCH**  
projektování staveb

Olešná 8, 678 01 Blansko | IČ: 045 25 582  
email: dvoracek.hynek@seznam.cz

KULTURNÍ DŮM, OLŠANY

název stavby  
Obec Olšany, č. p. 66, 68301 Olšany, IČO: 00368067  
investor

k.ú. Olšany | 68301 Olšany, parc. č. st. 26/1

místo

Ing. Hynek Dvořáček  
projektant, HIP

Ing. Adéla Doskočilová  
vypracoval

SO.01 - kulturní dům

stavební objekt

C Situační výkresy

část dokumentace

Koordináční situace

název výkresu

dokumentace pro provedení stavby

stupeň dokumentace

m

kódováno

06-1703

číslo zakázky

1:200

měřítko

A2 | 2×A4

formát

datum

2017-03

c

02

číslo výkresu

sesta