


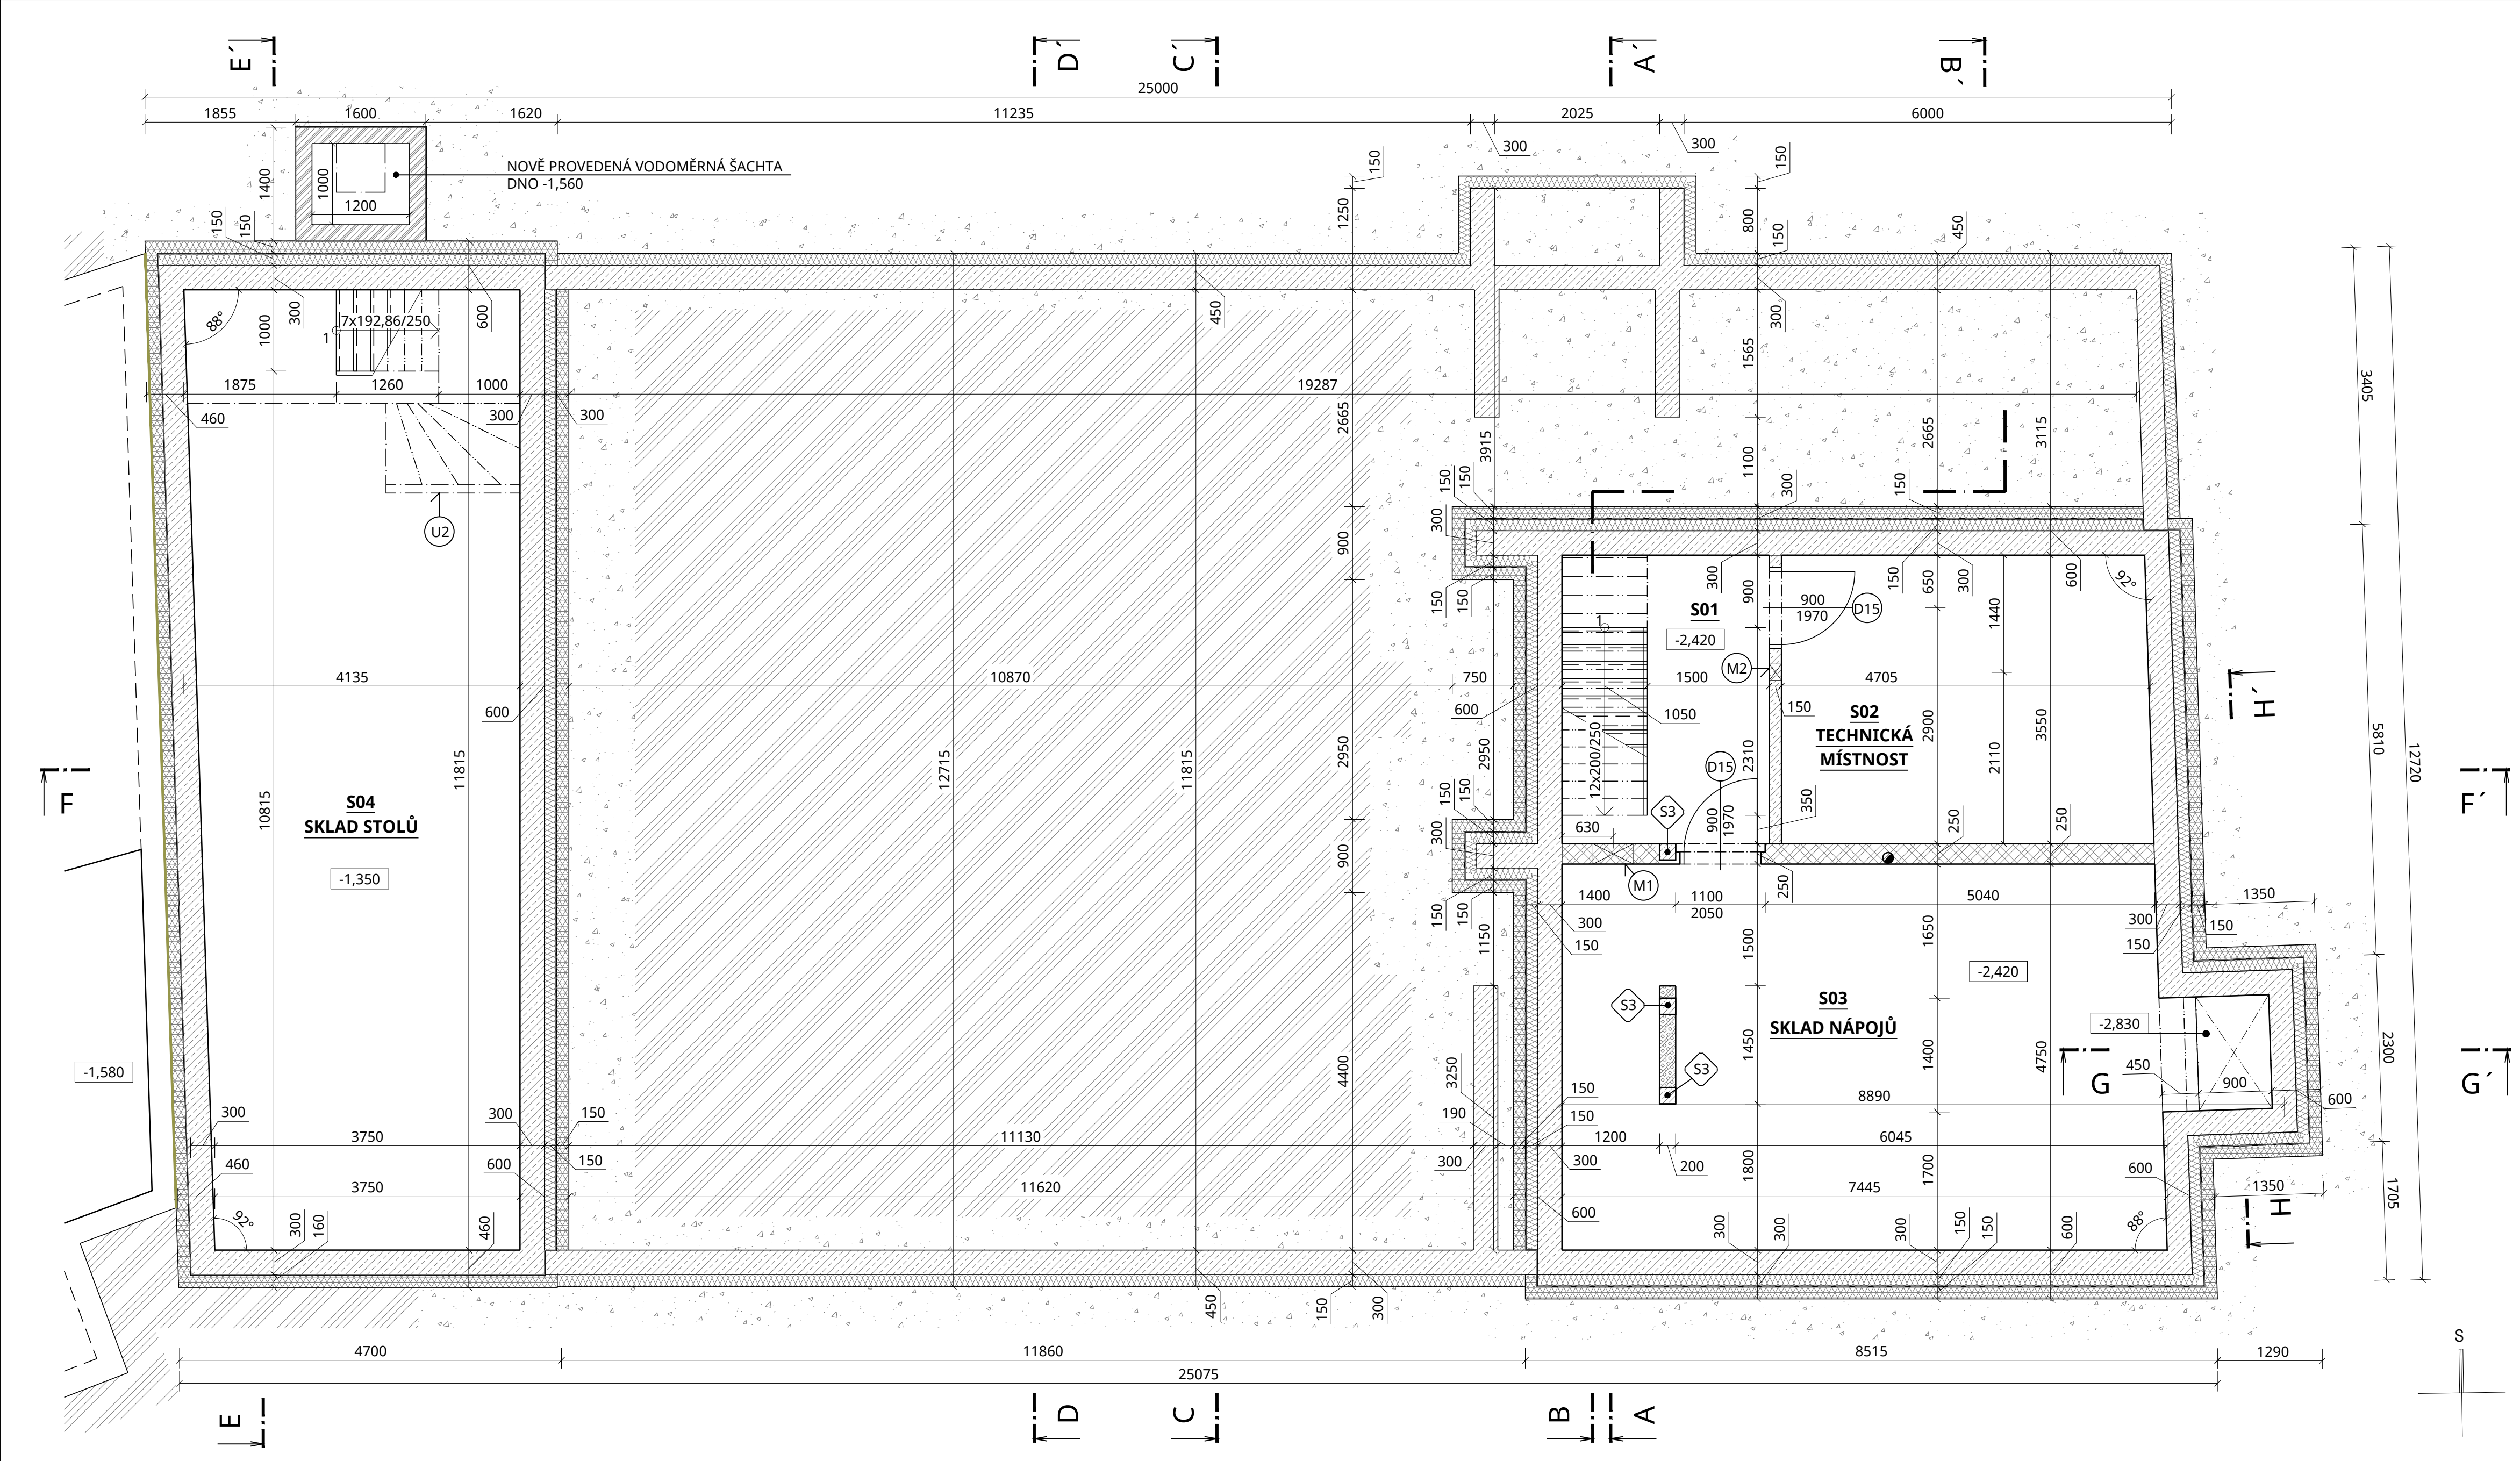

LEGENDA MÍSTNOSTÍ				
OZN.	NÁZEV	m²	PODLAHA	ÚPRAVA STĚN
S01	CHODBA SE SCHODIŠTĚM	9,05	NÁTĚR NA BETONU	NÁTĚR VÝŠKY 50 mm
S02	TECHNICKÁ MÍSTNOST	16,05	NÁTĚR NA BETONU	NÁTĚR VÝŠKY 50 mm
S03	SKLAD NÁPOJŮ	37,07	NÁTĚR NA BETONU	NÁTĚR VÝŠKY 50 mm
S04	SKLAD STOLŮ	46,60	NÁTĚR NA BETONU	NÁTĚR VÝŠKY 50 mm
			NÁTĚR NA BETONU	NÁTĚR VÝŠKY 50 mm

LEGENDA MATERIÁLŮ	
	ZDIVO Z BETONOVÝCH TVÁRNIC ROZMĚRŮ 300x250x500 mm, ZMONOLITNĚNO BETONEM C 30/37 - XC1, S VLOŽENOU VÝZTUŽÍ - VIZ VÝKRES VÝZTUŽE STĚN W2 A W3
	ZDIVO Z CIHELNÝCH BLOKŮ ROZMĚRŮ 247x440x249 mm, POŽADOVANÝ SOUČINITEL PROSTUPU TEPLA VČETNĚ OMÍTEK U = 0,21 W/(m²K), VZDUCHOVÁ NEPRŮZVUČNOST R _w = 47 dB, VYZDĚNO NA SYSTÉMOVOU ZDÍČÍ MALTU
	ZDIVO Z CIHELNÝCH BLOKŮ ROZMĚRŮ 375x250x238 mm, P15, NA SYSTÉMOVOU ZDÍČÍ MALTU
	ZDIVO Z CIHELNÝCH BLOKŮ ROZMĚRŮ 497x140x238 mm, NA SYSTÉMOVOU ZDÍČÍ MALTU
	PŘÍZDÍVKA SUTERÉNNÍCH STĚN PRO PROVEDENÍ HYDROIZOLAČNÍ VANY Z CIHELNÝCH BLOKŮ ROZMĚRŮ 497x140x238 mm, NA CEMENTOVOU ZDÍČÍ MALTU
	ŽELEZOBETONOVÉ KONSTRUKCE
	ŽELEZOBETONOVÁ MONOLITICKÁ POJEZDOVÁ VODOMĚRNÁ ŠACHTA, VNITŘNÍ ROZMĚR 1200x1000 mm, VNĚJŠÍ ROZMĚR 1600x1400x1900 mm.
	TEPELNÁ IZOLACE SUTERÉNNÍCH STĚN - EXTRUDOVANÝ POLYSTYREN TL. 140 mm
	DILATACE OD SOUSEDNÍHO OBJEKTU - IZOLACE Z MINERÁLNÍ VATY TL. 20 mm

LEGENDA ZEMIN	
	STÁVAJÍCÍ ROSTLÁ ZEMINA
	NASYPANÁ ZEMINA

LEGENDA MONOLITICKÝCH KONSTRUKCÍ	
	ŽELEZOBETONOVÉ MONOLITICKÉ SLOUPY PROFILU 200x200 mm, BETON C 30/37 - XC1, S VLOŽENOU VÝZTUŽÍ - VIZ VÝKRES VÝZTUŽE SLOUPŮ S3

LEGENDA ÚPRAV	
	OPLÁSTĚNÍ PROSTORU MEZI SCHODIŠŤOVÝM RAMENEM A STROPNÍ KONSTRUKCÍ - PROVEDENO JAKO SÁDROKARTONOVÁ PŘÍČKA - PROFILY TL. 50 mm, JEDNODUCHÉ OPLÁSTĚNÍ BÍLÝMI DESKAMI TL. 12,5 mm, VÝPLŇ Z MINERÁLNÍ VATY TL. 50 mm

LEGENDA PRVKŮ	
	VĚTRACÍ MŘÍŽKA Z HLINÍKOVÝCH PROFILŮ - PŘI OBOU LÍČÍCH STĚNY - ROZMĚRŮ 500x100 mm, POVRCHOVÁ ÚPRAVA PŘÍRODNÍ ELOX, S UCHYCENÍM POMOCÍ ŠROUBŮ A UPEVŇOVACÍM RÁMEČKEM PRO ZAZDĚNÍ, VODOROVNÉ LAMELY ROZTEČ 20 mm. SPODNÍ HRANA OSAŽENA 300 mm NAD PODLAHOU. SOUČÁST DODÁVKY VZT.
	VĚTRACÍ MŘÍŽKA Z HLINÍKOVÝCH PROFILŮ - PŘI OBOU LÍČÍCH STĚNY - ROZMĚRŮ 200x100 mm, POVRCHOVÁ ÚPRAVA PŘÍRODNÍ ELOX, S UCHYCENÍM POMOCÍ ŠROUBŮ A UPEVŇOVACÍM RÁMEČKEM PRO ZAZDĚNÍ, VODOROVNÉ LAMELY ROZTEČ 20 mm. SPODNÍ HRANA OSAŽENA 300 mm NAD PODLAHOU. SOUČÁST DODÁVKY VZT.

POZNÁMKY:
NOVĚ NAVRŽENÁ VODOMĚRNÁ ŠACHTA: DNO, STĚNY A STROP PROVEDENY Z BETONU C 30/37 - XC3, VYZTUŽENÍ PŘI OBOU LÍČÍCH KARI SÍTĚMI 8-100/8-100, U STROPU KOLEM OTVORU PŘI DOLNÍM LÍCI LEMOVÁNO 3Ø R12 PŘES CELOU ŠÍRKU/DĚLKU ŠACHTY, KRYTÍ 20 mm. POKLOP ROZMĚRŮ 600x600 mm, UZAMKYATELNÝ, PROVEDEN JAKO LITINOVÝ S CELOOBVODOVÝM TĚSNĚNÍM, URČENÝ PRO ZATÍŽENÍ POJEZDEM DO 7t. VČETNĚ ŠACHTOVÝCH OCELOVÝCH STUPADEL. STROP NUTNO VYTVOŘIT V SOULADU SE SPÁDOVÁNÍM ZPEVNĚNÝCH PLOCH.

NEO ARCH projektování staveb	
Olešná 8, 678 01 Blansko IČ: 045 25 582 email: dvoracek.hynek@seznam.cz gsm: +420 733 791 697	

KULTURNÍ DŮM, OLŠANY	
název stavby	k.ú. Olšany 68301 Olšany, parc. č. st. 26/1
investor	místo
Obec Olšany, č. p. 66, 68301 Olšany, IČO: 00368067	

SO.01 - kulturní dům	
stavební objekt	
D.1.1 Architektonicko-stavební řešení - b) Výkresová část	
část dokumentace	
Půdorys 15	
název výkresu	1:50
provedení stavby	mřížko
stupeň dokumentace	5×A4
mm	formát
kótováno	2017-10
datum	
06-1703_DPS	
číslo zakázky	02
sada	