


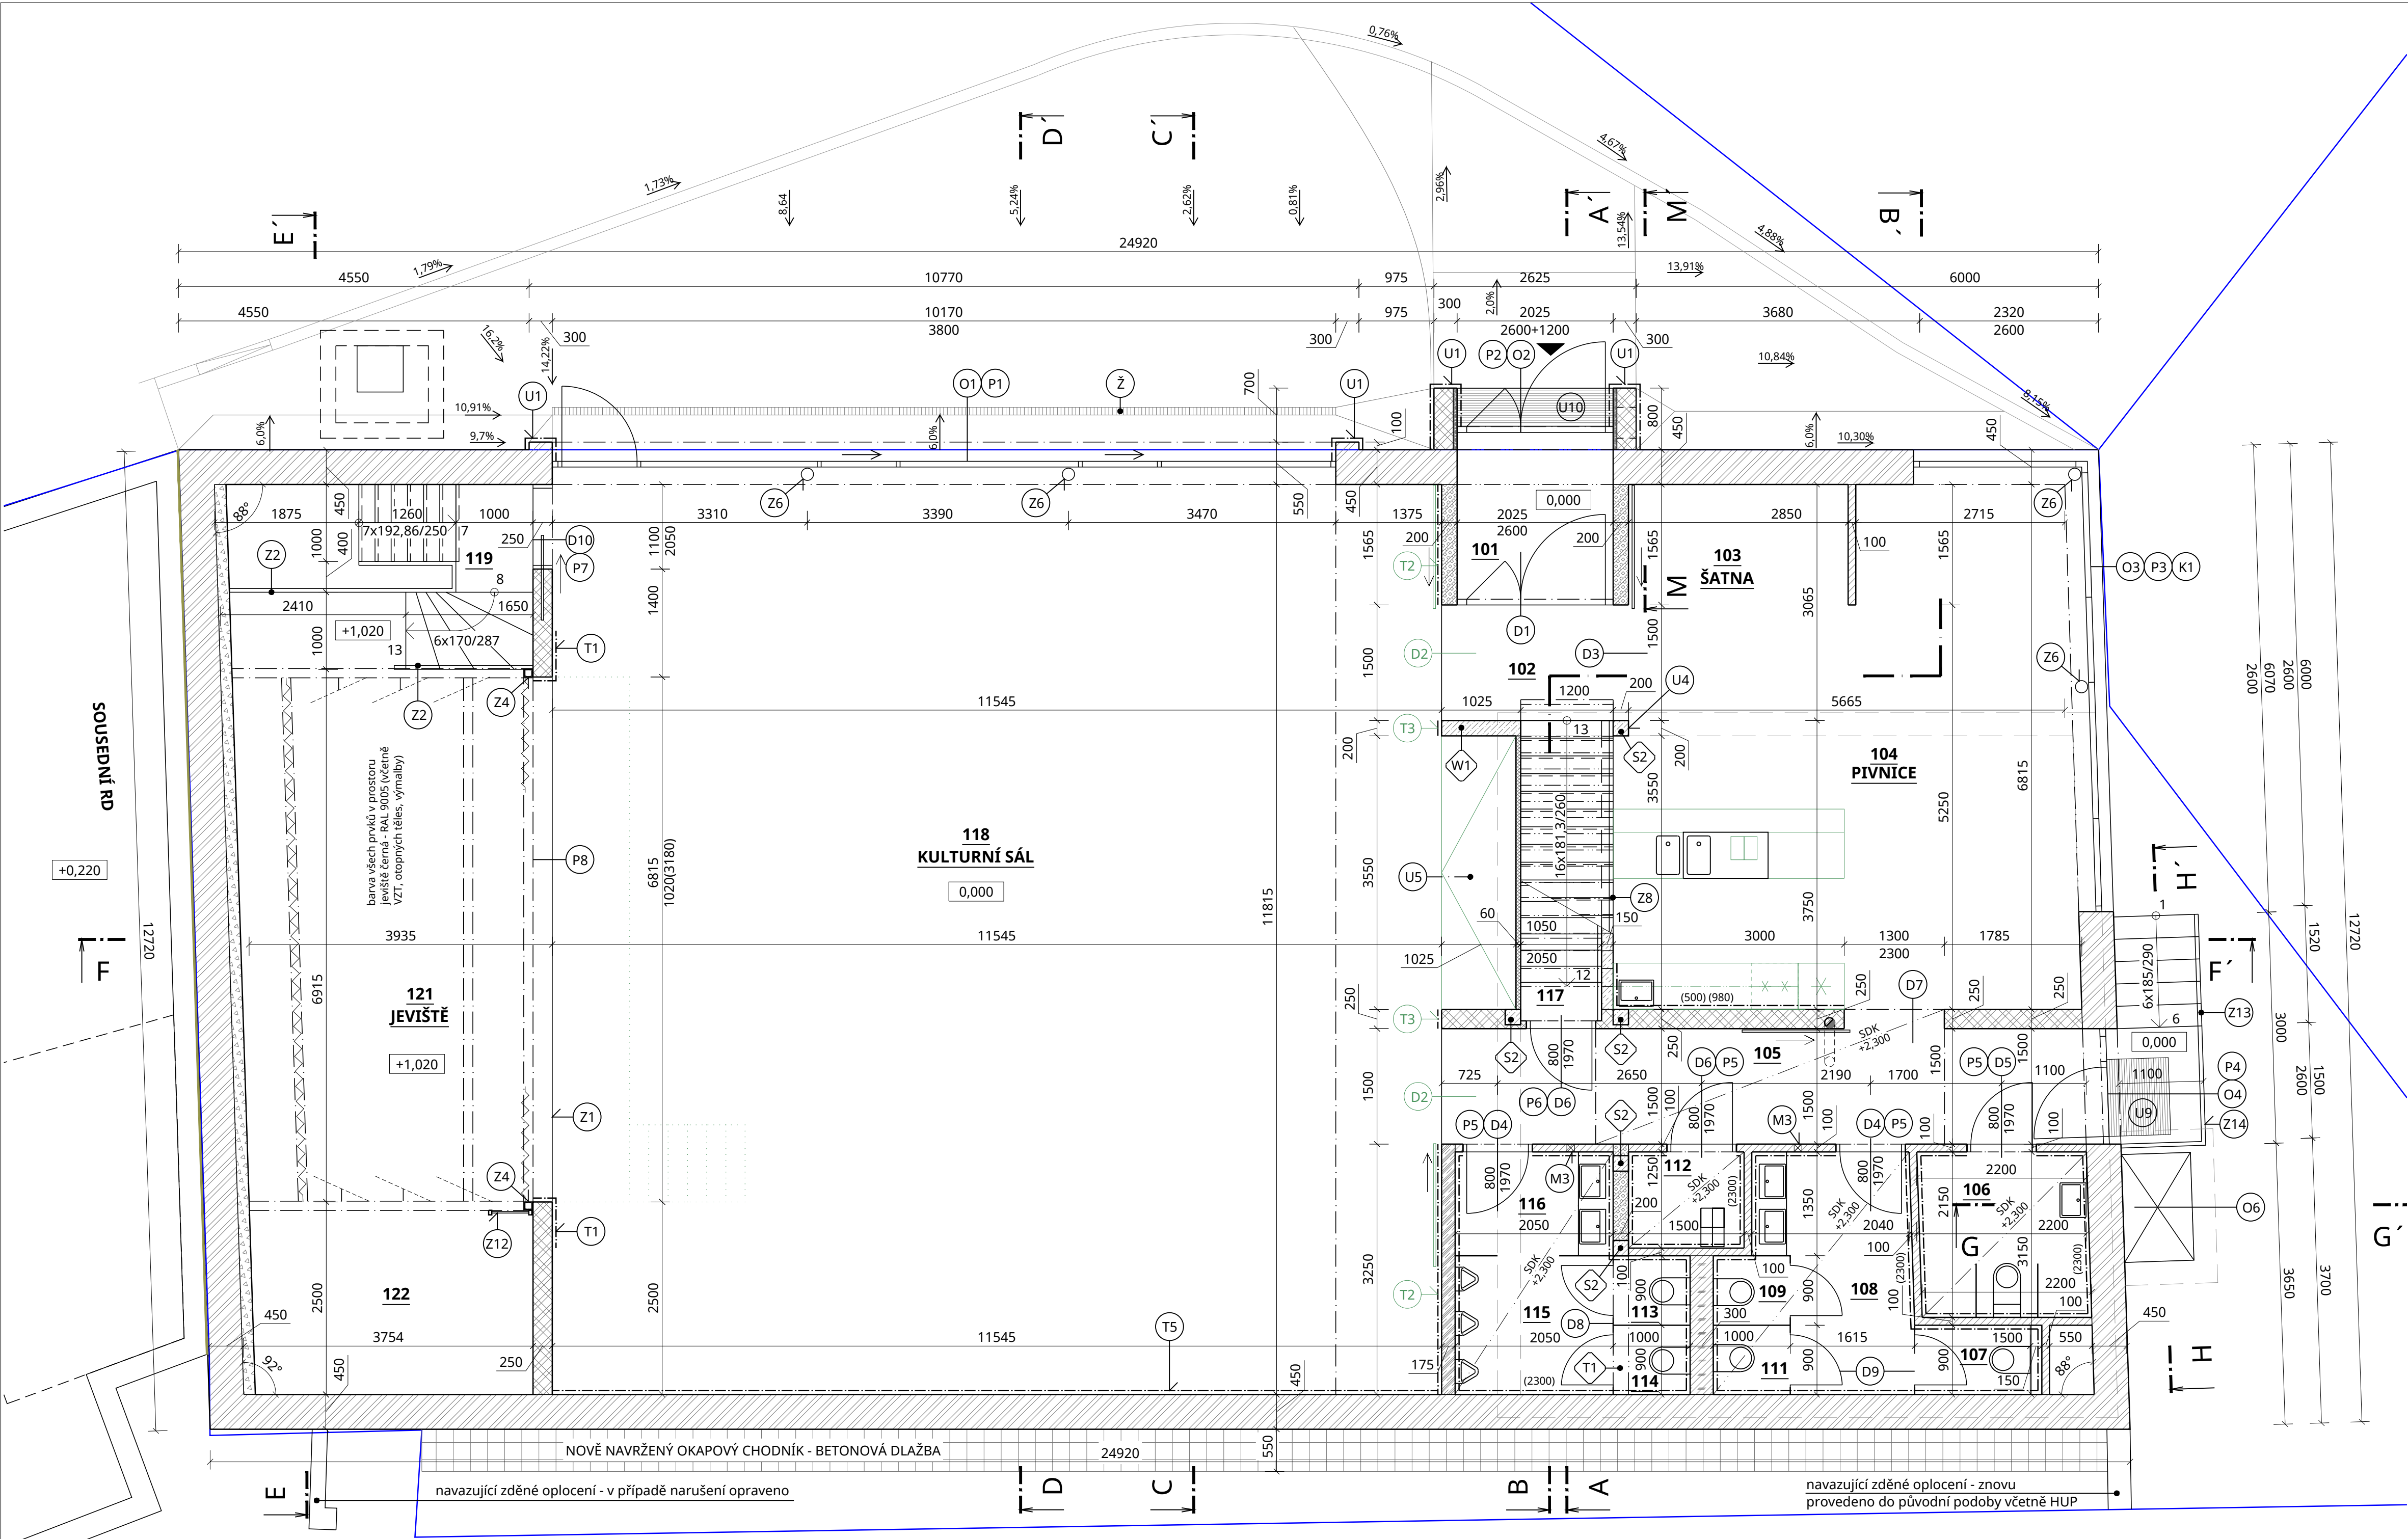

LEGENDA ZNAČENÍ

- HRANICE PARCEL DLE KN
- PRVKY SOUČÁSTÍ DODÁVKY INTERIÉRU
- OBVODOVÉ STĚNY 15

LEGENDA MONOLITICKÝCH KONSTRUKCÍ

- ŽELEZOBETONOVÉ MONOLITICKÉ SLOUPY PROFILU 200x200 mm, BETON C 30/37 - XC1, S VLOŽENOU VÝZTUŽÍ - VIZ VÝKRES VÝZTUŽE SLOUPŮ S2
- ŽELEZOBETONOVÁ MONOLITICKÁ STĚNA PROFILU 1025x200 mm, BETON C 30/37 - XC1, S VLOŽENOU VÝZTUŽÍ - VIZ VÝKRES VÝZTUŽE STĚNY W1

LEGENDA ÚPRAV

- U1 VNĚJŠÍ ŽULOVÝ OBKLAD ŠEDÉ BARVY - MAT - DODAVATEL PŘEDLOŽÍ SPÁROŘEZ A VZOREK OBKLADU K ODSOUHLAŠENÍ AD A TDI
- U4 ŽELEZOBETONOVÝ SLOUP PROVEDEN DO OCELOVÉHO ČTVERCOVÉHO PROFILU 200x200/5, OCELOVÝ PROFIL OPATŘEN 2 x ZÁKLADNÍM NÁTEREM + 2 x FINÁLNÍ NÁTER - ODTŠN RAL 7016 - MAT
- U5 AKUSTICKÁ IZOLACE Z DESEK Z MINERÁLNÍ VATY O OBJEMOVÉ HMOTNOSTI MIN. 40 kg/m³ TL. 150 mm, UPEVNĚNO MEZI OCELOVÉ PROFILY, ZE SPODNÍ A ČELNÍ STRANY DOPLNĚNO O FILC 300 g/m² ČERNÉ BARVY
- U9 VNĚJŠÍ ČISTIČÍ ROHOŽ ROZMĚRŮ 1000x800 mm, Z HLINÍKOVÝCH PROFILŮ SE ZAFIXOVANÝMI KARTÁČOVÝMI PÁSY, ZAPUŠTĚNÝ RÁM Z HLINÍKOVÉ SKLITINY, VÝŠKA 30 mm, ODVODNĚNO - POUZE NA TERÉN POD PODESTOU
- U10 VNĚJŠÍ ČISTIČÍ ROHOŽ ROZMĚRŮ 2025x500 mm, Z HLINÍKOVÝCH PROFILŮ SE ZAFIXOVANÝMI KARTÁČOVÝMI PÁSY, ZAPUŠTĚNÝ RÁM Z HLINÍKOVÉ SKLITINY, VÝŠKA 30 mm, ODVODNĚNO - NAPOJENÍ NA KANALIZACI

LEGENDA PRVKŮ

- M3 KRUHOVÁ VĚTRACÍ MŘÍŽKA PLASTOVÁ - PŘI OBOU LÍČÍCH STĚNY - PRŮMĚR 100 mm, BARVA RAL 7016, UCHYCENÍ POMOCÍ ŠROUBŮ NA OMÍTKU, PEVNĚ HORIZONTÁLNĚ SKLONĚNÉ ŽALUZIE. OSOU SAZENA 310 mm NAD PODLAHOU. SOUČÁST DODÁVKY VZT.
- Z NOVÉ NAVRŽENÝ MALÝ BETONOVÝ ŠTĚRBINOVÝ ŽLAB S OCELOVÝM ROŠTĚM, ŠÍŘKA ŽLABU 220 mm, VÝŠKA 250 mm, ŠÍŘKA ROŠTU 120 mm, CELKOVÁ DÉLKA 10,17 m, MINIMÁLNÍ PRŮTOČNÁ PLOCHA 109 cm².

POZNÁMKY:

- NADPRAŽÍ DVEŘÍ DO MÍSTNOSTI 117 TVOŘENO PŘEKLADEM Z OCELOVÉHO PROFILU A OPLÁŠTĚNÍM SÁDROKARTONOVÝMI DESKAMI S VLOŽENÍM IZOLACE Z MINERÁLNÍ VATY - PROVEDENO AŽ PO STROPNÍ KONSTRUKCI, OPATŘENO VNITŘNÍ OMÍTKOU PRO VYTVOŘENÍ JEDNOTNÉHO VZHLEDU S OKOLNÍMI ZDĚNÝMI KONSTRUKCEMI
- V MÍSTNOSTI 104 PROVEDEN POVRCH ŽELEZOBETONOVÉ STROPNÍ KONSTRUKCE DLE IM20
- NEDÍLNOU SOUČÁSTÍ PROJEKTOVÉ DOKUMENTACE JE DOKUMENTACE PRO PROVEDENÍ INTERIÉRU

LEGENDA MÍSTNOSTÍ

OZN.	NÁZEV	m²	PODLAHA	ÚPRAVA STĚN	SKLADBA PODLAHY
101	ZÁDVEŘÍ	4,01	ČISTÍČÍ KOBEREC	ZAPUŠTĚNÝ TERACOVÝ SOKL V=50	S8
102	CHODBA SE SCHODIŠTĚM	6,14	TERACOVÁ DLAŽBA/NÁTĚR	ZAPUŠTĚNÝ TERACOVÝ SOKL V=50	S9
103	ŠATNA	4,77	TERACOVÁ DLAŽBA	ZAPUŠTĚNÝ TERACOVÝ SOKL V=50	S9
104	PIVNICE	37,53	TERACOVÁ DLAŽBA	ZAPUŠTĚNÝ TERACOVÝ SOKL V=50	S9, S6
105	CHODBA	12,74	TERACOVÁ DLAŽBA	ZAPUŠTĚNÝ TERACOVÝ SOKL V=50	S9, S6
106	BEZBARÉROVÉ WC	4,73	TERACOVÁ DLAŽBA	KERAMICKÝ OBKLAD V=2300	S6
107	WC ŽENY	1,35	TERACOVÁ DLAŽBA	KERAMICKÝ OBKLAD V=2300	S6
108	PŘEDSÍŇKA WC ŽENY	5,68	TERACOVÁ DLAŽBA	KERAMICKÝ OBKLAD V=2300	S6
109	WC ŽENY	0,90	TERACOVÁ DLAŽBA	KERAMICKÝ OBKLAD V=2300	S6
111	WC ŽENY	0,90	TERACOVÁ DLAŽBA	KERAMICKÝ OBKLAD V=2300	S6
112	ÚKLIDOVÁ MÍSTNOST	1,88	TERACOVÁ DLAŽBA	KERAMICKÝ OBKLAD V=2300	S6
113	WC MUŽI	0,90	TERACOVÁ DLAŽBA	KERAMICKÝ OBKLAD V=2300	S6
114	WC MUŽI	0,90	TERACOVÁ DLAŽBA	KERAMICKÝ OBKLAD V=2300	S6
115	ZÁDVEŘÍ WC S PISOÁRY	3,69	TERACOVÁ DLAŽBA	KERAMICKÝ OBKLAD V=2300	S9, S6
116	PŘEDSÍŇKA MUŽI	2,77	TERACOVÁ DLAŽBA	KERAMICKÝ OBKLAD V=2300	S9, S6
117	SCHODIŠTĚ	3,42	NÁTĚR		S10
118	KULTURNÍ SÁL	148,70	PARKETY	DŘEVĚNÁ LIŠTA	S5
119	SCHODIŠTĚ	5,89	NÁTĚR		S10
121	JEVIŠTĚ	28,59	DŘEVĚNÁ PODLAHA	DŘEVĚNÁ LIŠTA	S7
122	ZÁZEMÍ JEVIŠTĚ	9,22	DŘEVĚNÁ PODLAHA	DŘEVĚNÁ LIŠTA	S7

LEGENDA PŘEKLADŮ

OZN.	POPIS	SCHEMA	DÉLKA	POČET ks
P1 (V5)	ŽB MONOLITICKÝ PŘEKLAD/VĚNEC TVARU L, ROZMĚRŮ 400x350 mm + TEPELNÁ IZOLACE Z EXPANDOVANÉHO POLYSTYRENU TL. 80 A 100 mm		10670	1
P2	PŘEKLAD TVOŘEN ŽB STŘEŠNÍ DESKOU NAD VSTUPEM + TEPELNÁ IZOLACE Z MINERÁLNÍ VATY TL. 80 mm		2625	1
P3	ŽB MONOLITICKÝ PŘEKLAD TVARU L, ROZMĚRŮ 400x350 mm + TEPELNÁ IZOLACE Z EXPANDOVANÉHO POLYSTYRENU TL. 80 A 100 mm		8800	1
P4	PŘEKLAD TVOŘEN ŽB STROPNÍ DESKOU + TEPELNÁ IZOLACE EXPANDOVANÉHO POLYSTYRENU TL. 80 A 100 mm			
P5	1 x KERAMICKÝ NOSNÝ PŘEKLAD 23,8 ROZMĚRŮ 70x238x1250 mm		1250	4
P6	OCELOVÝ PROFIL JEKL 50x50/4, DÉLKY 1200 mm PŘÍPEVNĚN K ŽELEZOBETONOVÝM SLOUPŮM		1200	1
P7	3 x KERAMICKÝ NOSNÝ PŘEKLAD 23,8 ROZMĚRŮ 70x238x1500 mm		1750	1
P8 (V2)	ŽB MONOLITICKÝ PŘEKLAD/VĚNEC OBDELNÍKOVÉHO TVARU, ROZMĚRŮ 490x250 mm		12500	1

LEGENDA MATERIÁLŮ

- ZDIVO Z CIHELNÝCH BLOKŮ ROZMĚRŮ 247x440x249 mm, POŽADOVANÝ SOUČINITEL PROSTUPU TEPLA VČETNĚ OMÍTEK U = 0,21 W/(m²K), VZDUCHOVÁ NEPRŮVZDČNOST R_w = 47 dB, VYZDĚNO NA SYSTÉMOVOU ZDÍCI MALTU
- ZDIVO Z CIHELNÝCH BLOKŮ ROZMĚRŮ 375x250x238 mm, P15, NA SYSTÉMOVOU ZDÍCI MALTU
- ZDIVO Z CIHELNÝCH BLOKŮ ROZMĚRŮ 497x140x249 mm, NA SYSTÉMOVOU ZDÍCI MALTU
- ZDIVO Z CIHELNÝCH BLOKŮ ROZMĚRŮ 375x80x249 mm, NA SYSTÉMOVOU ZDÍCI MALTU
- ZDIVO Z CIHELNÝCH BLOKŮ ROZMĚRŮ 497x200x249 mm, NA SYSTÉMOVOU ZDÍCI MALTU
- ZDIVO Z CIHELNÝCH BLOKŮ ROZMĚRŮ 497x175x249 mm, NA SYSTÉMOVOU ZDÍCI MALTU
- COPILITOVÁ PŘÍČKA - SKLO TVRZENÉ, SYSTÉMOVÉ PROFILY BARVY RAL 7016 - MAT, UVNITŘ Z HORNÍ I SPODNÍ STRANY OSVĚTLOVACÍ LED PÁSEK
- SÁDROKARTONOVÁ INSTALAČNÍ PŘÍČKA, DVOJITĚ OPLÁŠTĚNÍ, KOVOVÁ NOSNÁ KONSTRUKCE, VÝPLŇ Z MINERÁLNÍ VATY
- ŽELEZOBETONOVÉ KONSTRUKCE
- DVOJITÁ SÁDROKARTONOVÁ AKUSTICKÁ PŘEDSTĚNA S VÝPLNÍ Z IZOLACE Z MINERÁLNÍCH VLÁKEN A JEDNODUCHÝM ZÁKLOPEM ZE SÁDROKARTONOVÝCH DESEK, MINIMÁLNÍ ÚTLUM 33 dB
- KONTAKTNÍ ZATEPLENÍ: TEPELNÁ IZOLACE Z FENOLICKÉ PĚNY TL. 50 mm KOTVENO HMOŽDINKY + LEPIČÍ HMOTA, ŠTERKOVÁ HMOTA, VÝZTUŽNÁ TKANINA VE DVOU VRSTVÁCH, ŠTERKOVÁ HMOTA
- DILATACE OD SOUSEDNÍHO OBJEKTU - IZOLACE Z MINERÁLNÍ VATY TL. 20 mm

0,000 = 416,00 m.n.m., výškový systém B.p.v.

NEO ARCH

projektování staveb

Olešná 8, 678 01 Blansko | IČ: 045 25 582
email: dvoracek.hynek@seznam.cz | gsm: +420 733 791 697

KULTURNÍ DŮM, OLŠANY

název stavby k.ú. Olšany | 68301 Olšany, parc. č. st. 26/1
Obec Olšany, č. p. 66, 68301 Olšany, IČO: 00368067 město
investor město

	Ing. Markéta Šafařová projektant, HIP	SO.01 - kulturní dům stavební objekt	
	Ing. Markéta Šafařová výpracoval	D.1.1 Architektonicko-stavební řešení - b) Výkresová část část dokumentace	
	Ing. Petr Pirochta, ČKAIT č. 1001661 odpovědný projektant	Půdorys 1NP název výkresu	1:50 měřítko
	Ing. Petr Pirochta, ČKAIT č. 1001661 odpovědný projektant	provedení stavby stupeň dokumentace	5xA4 formát
	Ing. Petr Pirochta, ČKAIT č. 1001661 odpovědný projektant	mm kótováno	2017:10 datum
	Ing. Petr Pirochta, ČKAIT č. 1001661 odpovědný projektant	06-1703_DPS číslo zakázky	03 stránka