


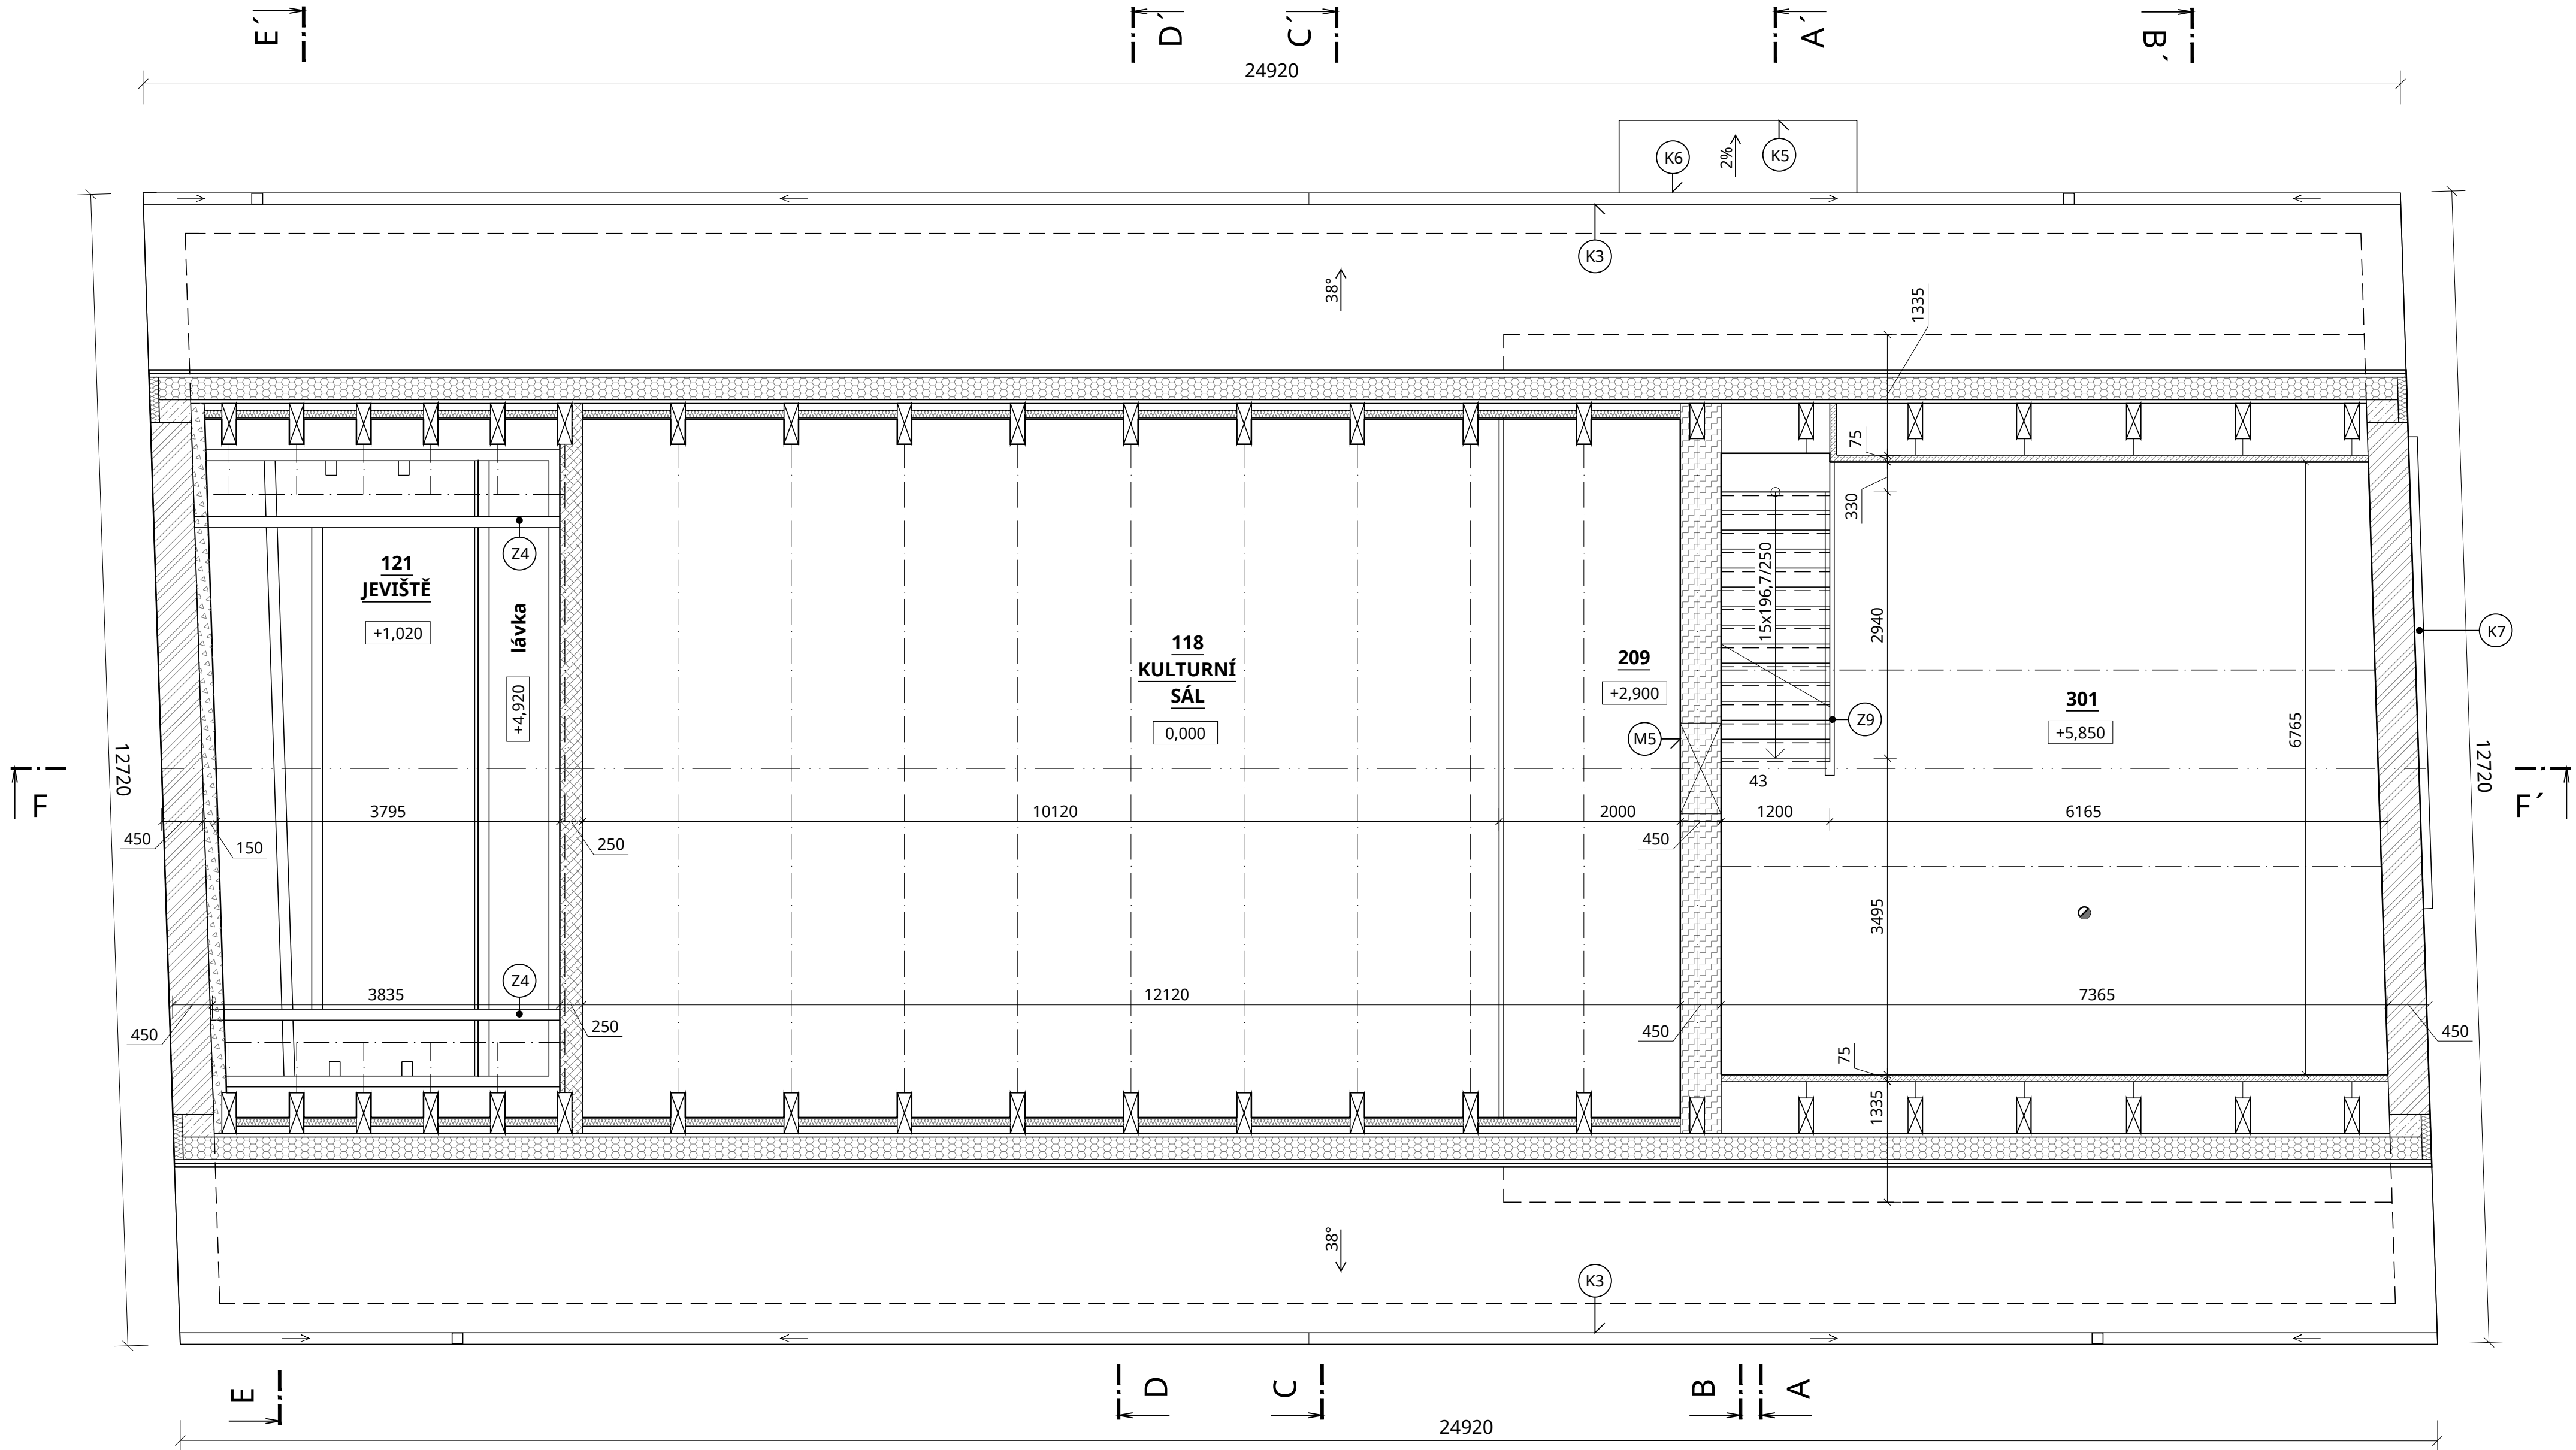

LEGENDA MÍSTNOSTÍ

OZN.	NÁZEV	m²	PODLAHA	ÚPRAVA STĚN	SKLADBA PODLAHY
301	TECHNICKÁ MÍSTNOST	45,17	NÁTĚR NA BETONU	NÁTĚR VÝŠKY 50 mm	S13

LEGENDA MATERIÁLŮ

- ZDIVO Z CIHELNÝCH BLOKŮ ROZMĚRŮ 247x440x249 mm, POŽADOVANÝ SOUČINITEL PROSTUPU TEPLA VČETNĚ OMÍTEK $U = 0,21 \text{ W/(m}^2\text{K)}$, VZDUCHOVÁ NEPRŮZVUČNOST $R_w = 47 \text{ dB}$, VYZDĚNO NA SYSTÉMOVOU ZDÍCI MALTU
- DVOJITÁ SÁDROKARTONOVÁ AKUSTICKÁ PŘEDSTĚNA S VÝPLNÍ Z IZOLACE Z MINERÁLNÍCH VLÁKEN A JEDNODUCHÝM ZÁKLOPEM ZE SÁDROKARTONOVÝCH DESEK, MINIMÁLNÍ ÚTLUM 33 dB
- DVOJITÁ SÁDROKARTONOVÁ STĚNA S VÝPLNÍ Z IZOLACE Z MINERÁLNÍCH VLÁKEN A JEDNODUCHÝM ZÁKLOPEM ZE SÁDROKARTONOVÝCH DESEK, ZE STRANY SÁLU AKUSTICKÉ DĚROVANÉ DESKY - ÚPRAVA U3
- DVOJITÁ SÁDROKARTONOVÁ STĚNA S VÝPLNÍ Z IZOLACE Z MINERÁLNÍCH VLÁKEN A JEDNODUCHÝM ZÁKLOPEM ZE SÁDROKARTONOVÝCH DESEK
- NADKROKEVNÍ TEPELNÁ IZOLACE Z DESEK PIR TL. 180 mm, TEPELNÁ VODIVOST $\lambda = 0,23 \text{ W/(mK)}$
- TEPELNÁ IZOLACE - VIZ JEDNOTLIVÉ SKLADBY
- ŽELEZOBETONOVÉ KONSTRUKCE
- SÁDROKARTONOVÁ PŘEDSTĚNA - SYSTÉMOVÉ PROFILY S JEDNODUCHÝM ZÁKLOPEM ZE SÁDROKARTONOVÝCH DESEK TL. 12,5 mm

LEGENDA PRVKŮ

- M5 VÝUSTKA DO ČTYŘHRANNÉHO POTRUBÍ ROZMĚRŮ 1000x400 mm, LAKOVANÝ POZINKOVANÝ PLECH, BARVA BÍLÁ RAL 9016, MAT. SOUČÁST DODÁVKY VZT.

0,000 = 416,00 m.n.m., výškový systém B.p.v.

NEO ARCH

projektování staveb


Olešná 8, 678 01 Blansko | IČ: 045 25 582
email: dvoracek.hynek@seznam.cz | gsm: +420 733 791 697

KULTURNÍ DŮM, OLŠANY

k.ú. Olšany | 68301 Olšany, parc. č. st. 26/1

Obec Olšany, č. p. 66, 68301 Olšany, IČO: 00368067

investor

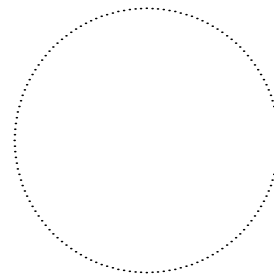

Ing. Markéta Šafářová
projektant, HIP

Ing. Markéta Šafářová
vypracoval

Ing. Petr Pirochta, ČKAIT č. 1001661
odpovědný projektant

SO.01 - kulturní dům
stavební objekt

D.1.1 Architektonicko-stavební řešení - b) Výkresová část
část dokumentace

Půdorys 3NP
název výkresu

provedení stavby
stupeň dokumentace

mm
kótováno

06-1703_DPS
číslo zakázky

2017-10
datum

05

sada