


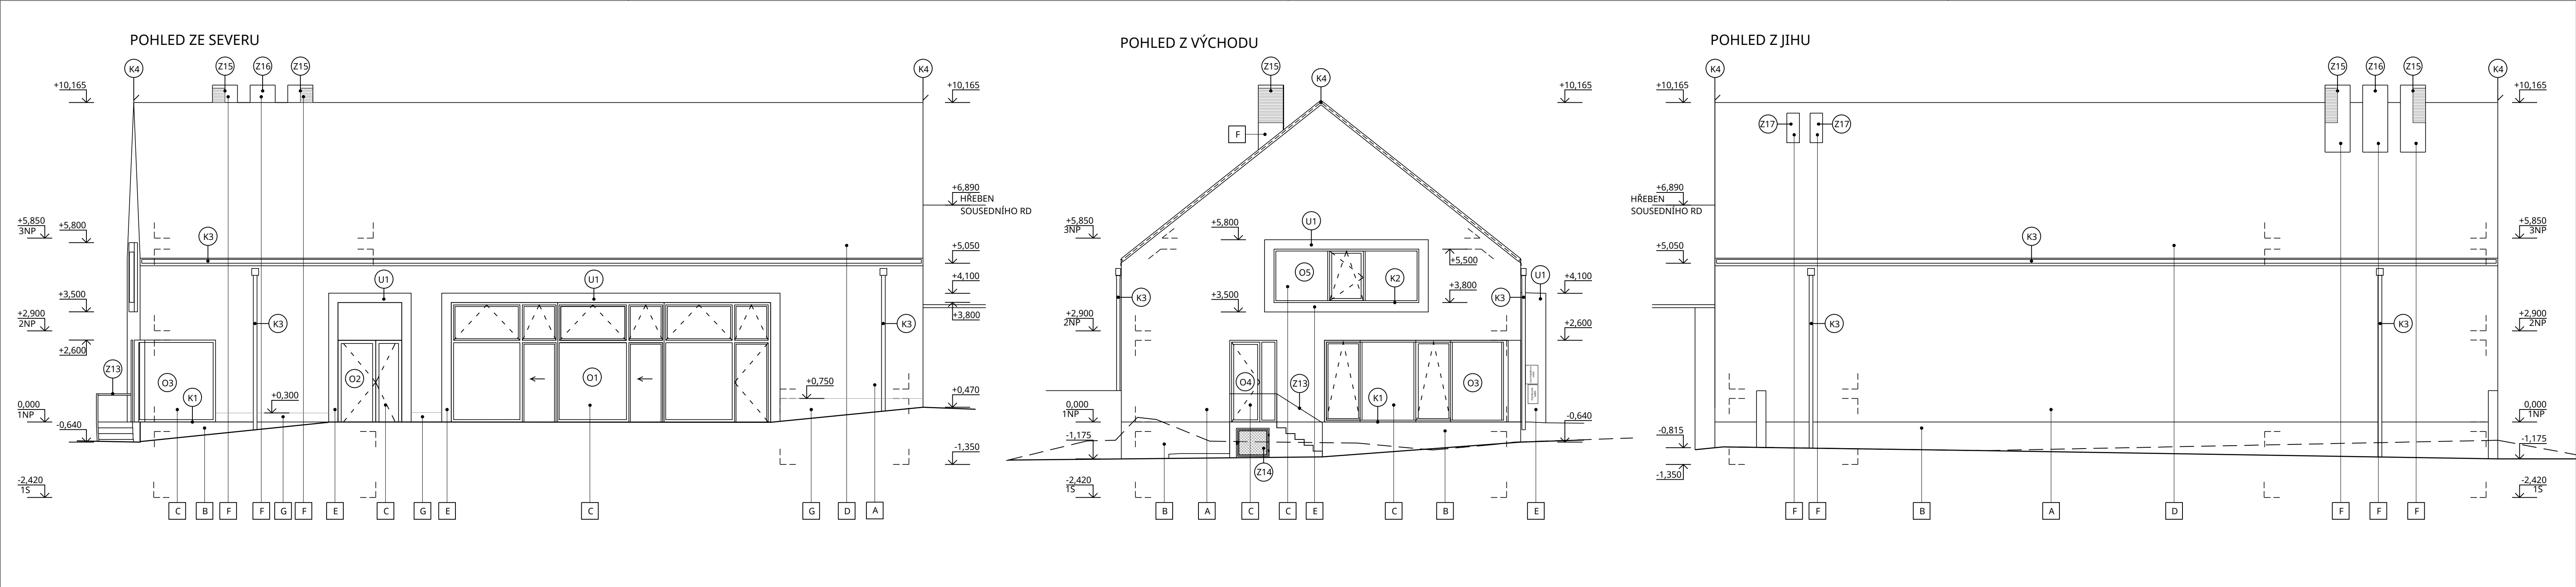

LEGENDA ZNAČENÍ POVRCHŮ

- A MINERÁLNÍ OMÍTKA, BARVA BÍLÁ
- B SOKLOVÁ OMÍTKA JEDNOTNÉ BARVY - SVĚTLE ŠEDÉ
- C OKNA A DVEŘE HLINÍKOVÁ, ZASKLENÍ IZOLAČNÍM TROJSKLEM, RÁMY BARVY TMAVÉ ŠEDÉ
- D PLECHOVÁ STŘEŠNÍ KRYTINA, BARVA TMAVÉ ŠEDÁ
- E ŽULOVÝ OBKLAD, BARVA SVĚTLE ŠEDÁ
- F VÝDECHY A NASÁVÁNÍ VZT - BARVA TMAVÉ ŠEDÁ
- G SOKLOVÁ OMÍTKA, BARVA BÍLÁ

KLEMPÍŘSKÉ PRVKY LAKOVANÝ POZINKOVANÝ PLECH BARVY TMAVÉ ŠEDÉ

0,000 = 416,00 m.n.m., výškový systém B.p.v.

NEO ARCH

projektování staveb

Olešná 8, 678 01 Blansko | IČ: 045 25 582

email: dvoracek.hynek@seznam.cz | gsm: +420 733 791 697

KULTURNÍ DŮM, OLŠANY

název stavby

místo

Obec Olšany, č. p. 66, 68301 Olšany, IČO: 00368067

investor

k.ú. Olšany | 68301 Olšany, parc. č. st. 26/1

SO.01 - kulturní dům

stavební objekt

D.1.1 Architektonicko-stavební řešení - b) Výkresová část

část dokumentace

Pohledy

1:100

název výkresu

měřítko

provedení stavby

4×A4

vypracoval

formát

mm

2017-10

kotováno

datum

Ing. Petr Pirochta, ČKAIT č. 1001661

06-1703_DPS

odpovědný projektant

číslo zakázky

07

číslo výkresu

sada