


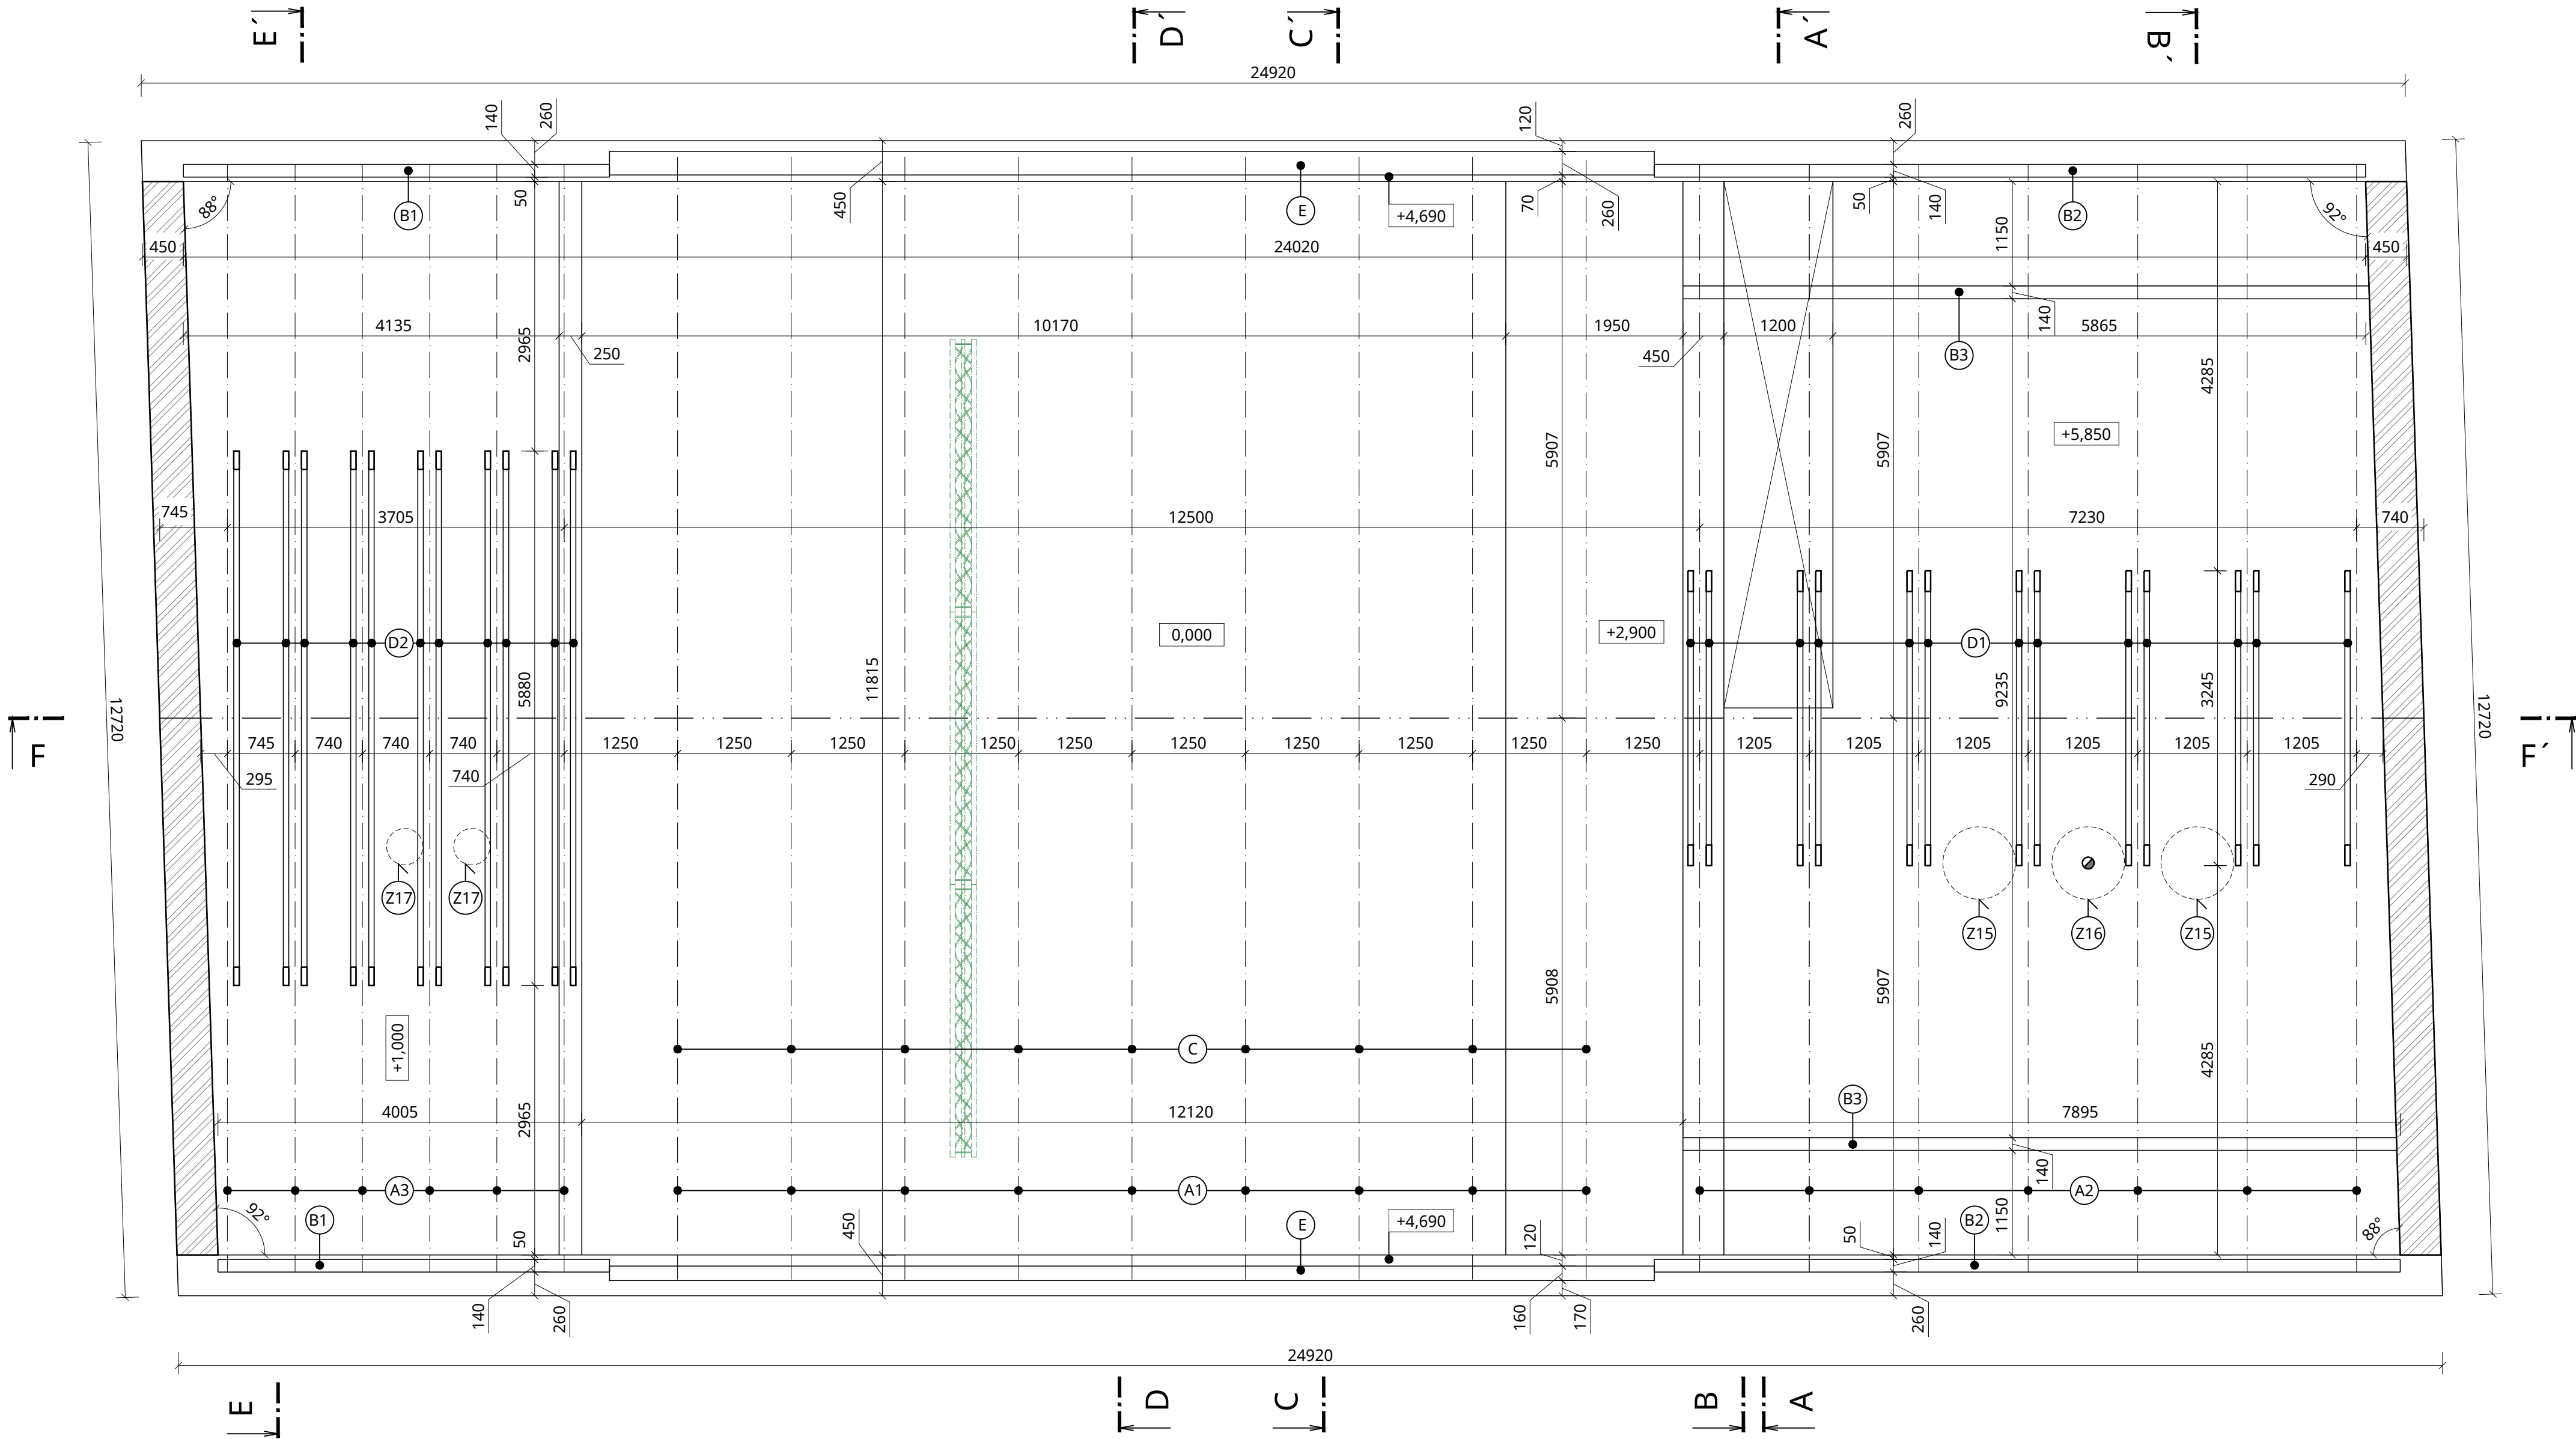

VÝPIS PRVKŮ KROVU

OZN.	NÁZEV PRVKU	PROFIL mm	DÉLKA mm	POČET ks	m³
A1	DŘEVĚNÉ KROKVE	140x280	7 860	18	5,55
A2	DŘEVĚNÉ KROKVE	140x240	7 860	14	3,70
A3	DŘEVĚNÉ KROKVE	160x240	7 860	12	3,62
B1	DŘEVĚNÉ POZEDNICE	140x140	4 690	2	0,18
B2	DŘEVĚNÉ POZEDNICE	140x140	8 200	2	0,32
B3	DŘEVĚNÉ POZEDNICE	140x140	7 860	2	0,31
C	OCELOVÁ TÁHLA	Ø 28			
	OCELOVÁ TRUBKA	Ø 60,3/5,0			
D1	DŘEVĚNÉ KLEŠTINY	60x140	3 245	13	0,35
D2	DŘEVĚNÉ KLEŠTINY	80x160	5 880	11	0,83
E	OCELOVÉ PRVKY PRO ULOŽENÍ KROKVÍ				

POZNÁMKA:

- OCELOVÉ PRVKY KROVU OPATŘENY PROTIPOŽÁRNÍM NÁTÉREM NA POŽÁRNÍ ODOLNOST 30 MINUT
- PŘÍSTUP NA STŘECHU BUDE Z VNĚJŠKU OBJEKTU POMOCÍ ŽEBŘÍKU. PRO PŘÍSTUP KE KOMÍNU BUDOU NA KRYTINĚ OSAZENY STŘEŠNÍ STUPADLA A KOMÍNOVÁ LÁVKA V BARVĚ RAL 7016. NA STŘEŠE BUDE PROVEDEN ZÁCHYTNÝ SYSTÉM PROTI PÁDU OSOB Z VÝŠKY.
- NADSTŘEŠNÍ ČÁST KOMÍNOVÉHO TĚLESA BUDE OPATŘENA PLECHOVÝM PLÁŠTĚM - POZINKOVANÝ LAKOVANÝ PLECH ODSTÍN RAL 7016 - MAT, O STEJNÉM PRŮMĚRU JAKO POTRUBÍ VZT

0,000 = 416,00 m.n.m., výškový systém B.p.v.

NEO ARCH

projektování staveb


Olešná 8, 678 01 Blansko | IČ: 045 25 582
email: dvoracek.hynek@seznam.cz | gsm: +420 733 791 697

KULTURNÍ DŮM, OLŠANY

k.ú. Olšany | 68301 Olšany, parc. č. st. 26/1

Obec Olšany, č. p. 66, 68301 Olšany, IČO: 00368067

místo

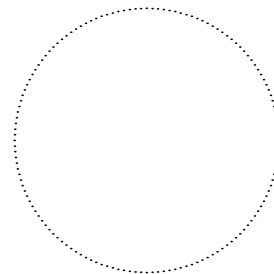

Ing. Markéta Šafářová
projektant, HIP

Ing. Markéta Šafářová
vypracoval

Ing. Petr Pirochta, ČKAIT č. 1001661
odpovědný projektant

SO.01 - kulturní dům
stavební objekt

D.1.1 Architektonicko-stavební řešení - b) Výkresová část

část dokumentace

Výkres krovu

název výkresu

provedení stavby

stupeň dokumentace

mm

kótováno

06-1703_DPS

číslo zakázky

2017-10

datum

08

číslo výkresu

sada

