


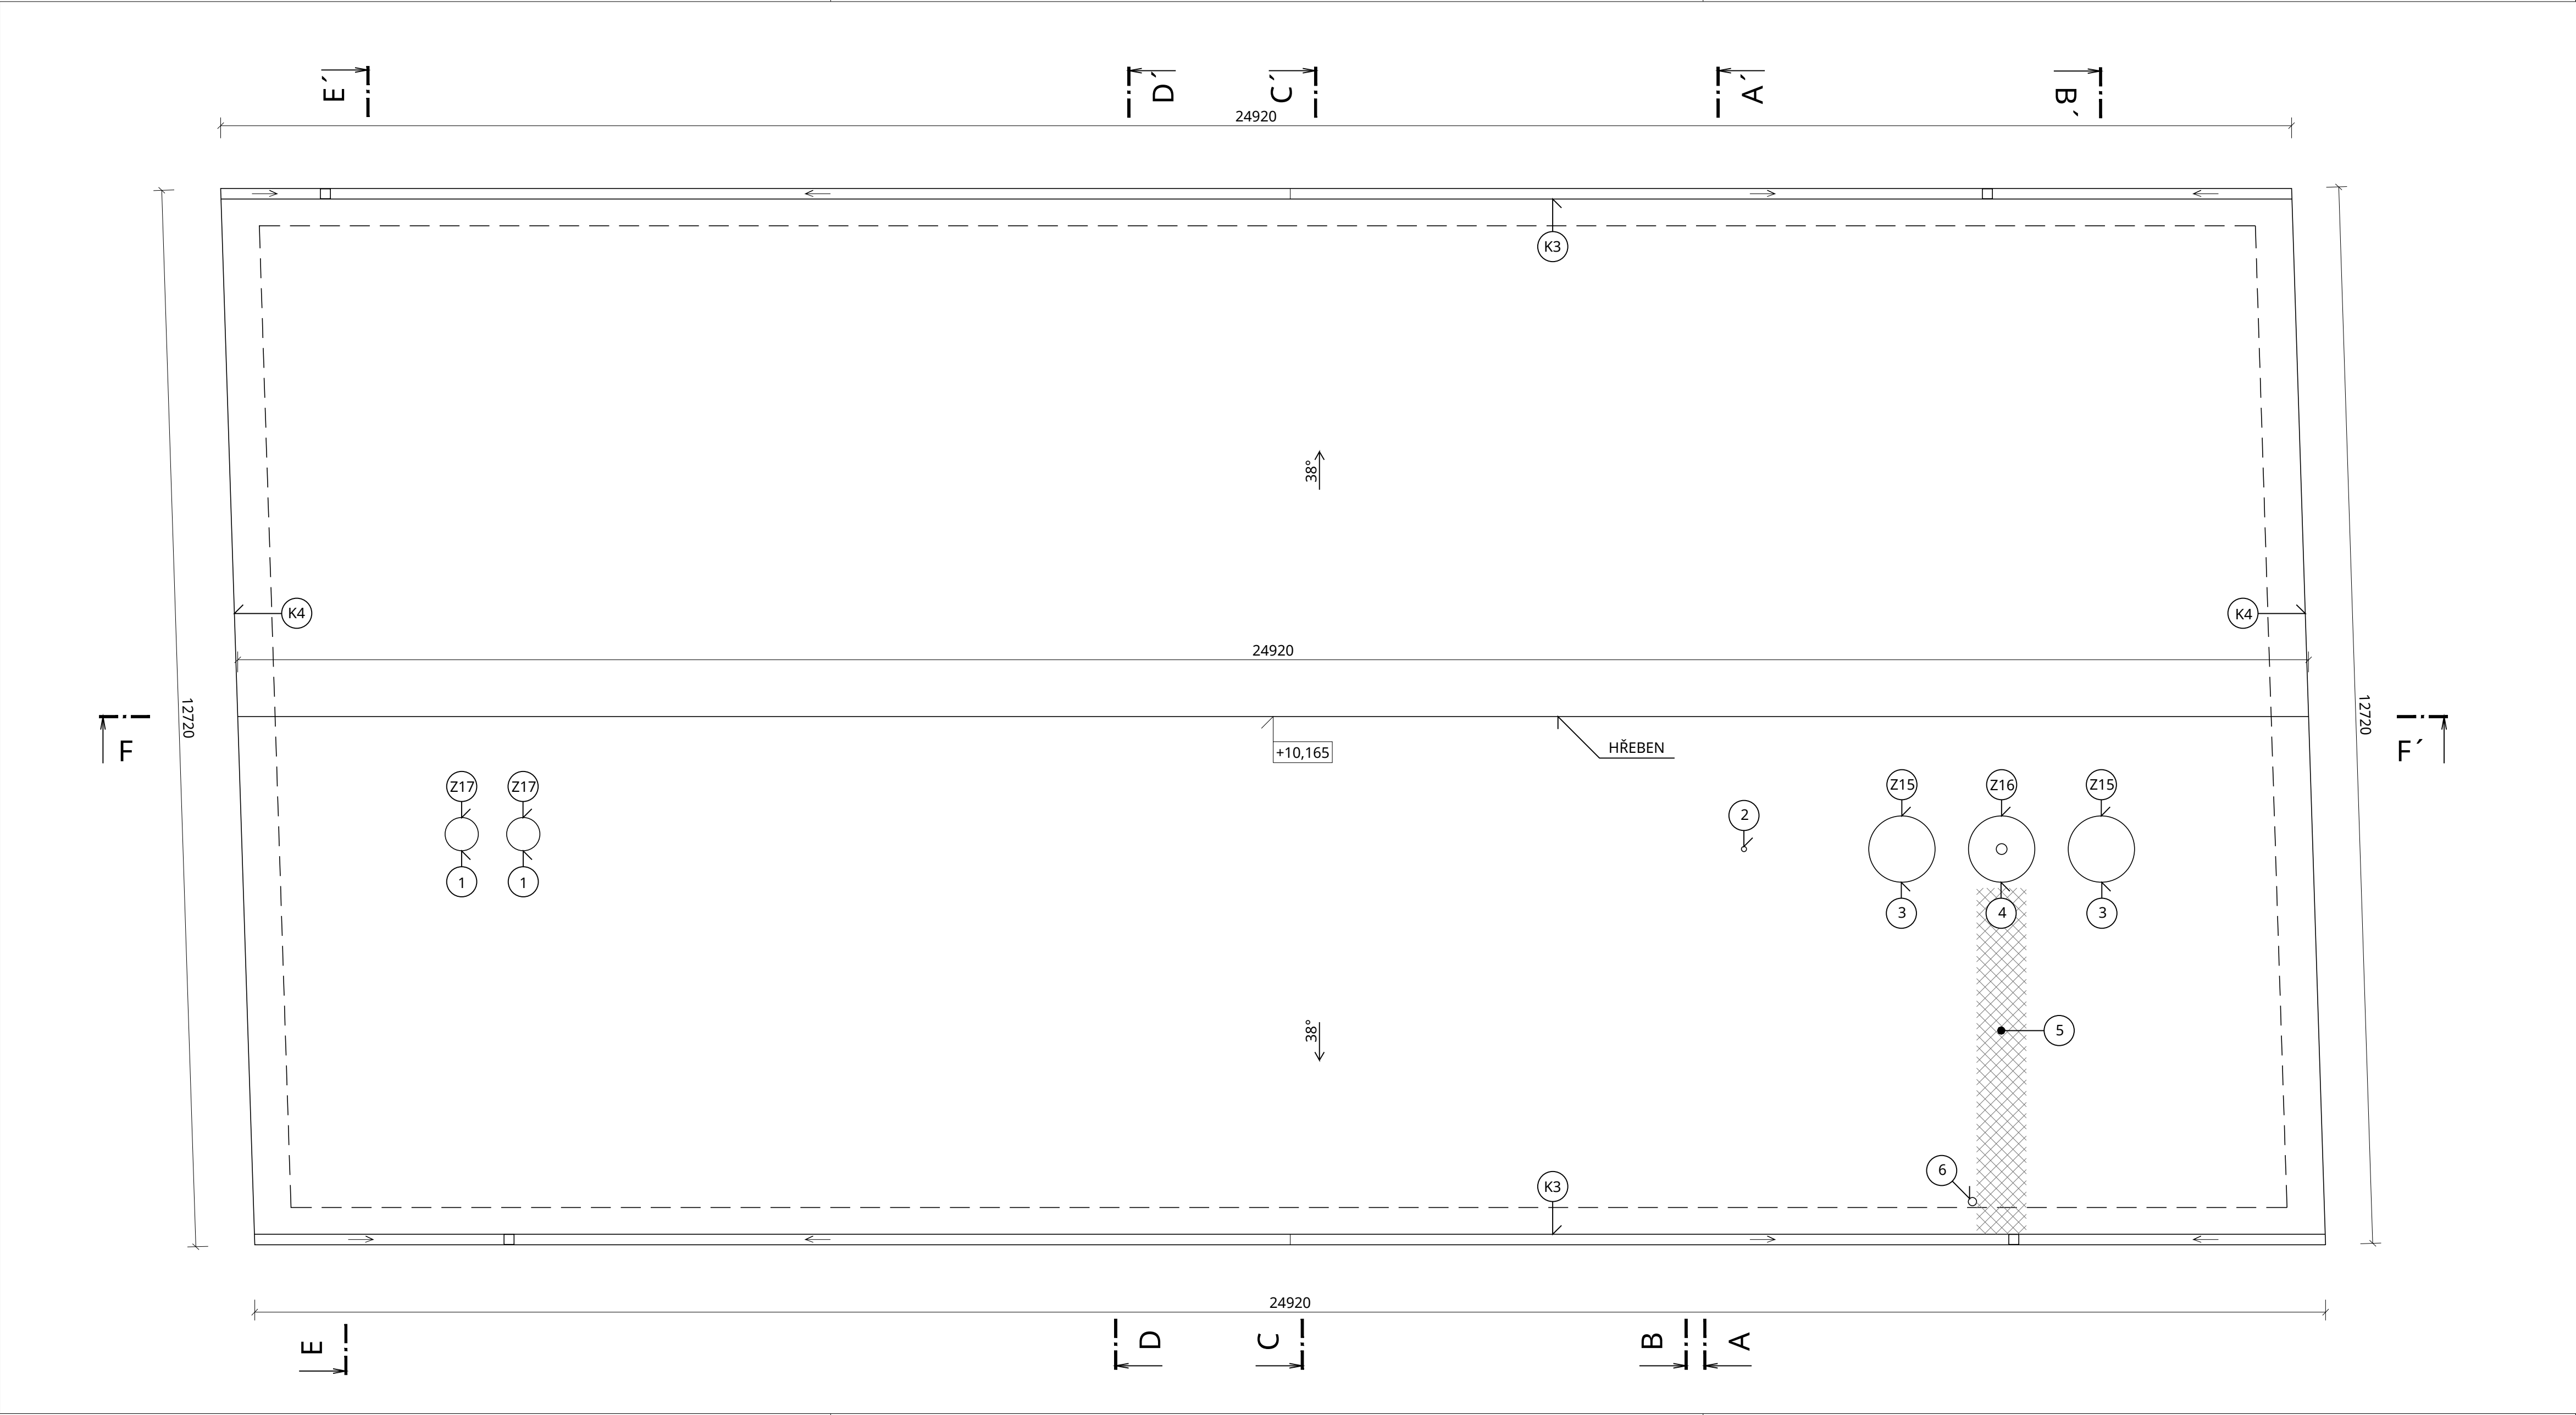


ŠIKMÁ STŘECHA:

- PLOCHA STŘECHY: 405 m²
- DĚLKA HŘEBENE: 24,92 m
- DĚLKA OKAPU: 2 x 24,9 m
- SKLON STŘECHY: 38°
- KRYTINA: PLECHOVÁ DRÁŽKOVÁ STŘEŠNÍ KRYTINA, STOJATÁ DRÁŽKA, TLOUŠŤKA PLECHU 0,6 mm, OCELOVÝ ZINKOVANÝ PLECH OPATŘEN POLYESTEROVOU POVRCHOVOU ÚPRAVOU.

- PŘÍSTUP NA STŘECHU BUDE Z VNĚJŠKU OBJEKTU POMOCÍ ŽEBŘÍKU. PRO PŘÍSTUP KE KOMÍNU BUDOU NA KRYTINĚ OSAZENY STŘEŠNÍ STUPADLA A KOMÍNOVÁ LÁVKA V BARVĚ RAL 7016.
- NA STŘEŠE BUDE PROVEDEN ZÁCHYTNÝ SYSTÉM PROTI PÁDU OSOB Z VÝŠKY.
- NA STŘEŠE BUDOU OSAZENY ZÁBRANY PROTI PÁDU SNĚHU - BUDE SE JEDNAT O DVOUTRUBKOVÉ PODÉLNÉ PRVKY OSAZENÉ DO KONZOL KOTVENÝCH K DRÁŽKÁM PLECHOVÉ KRYTINY, VŠE V RAL 7016 - MAT.

LEGENDA ZNAČENÍ

- 1 SÁNÍ/VÝFUK VZT
- 2 TV ANTÉNA
- 3 SÁNÍ/VÝFUK VZT
- 4 OPLÁŠTĚNÍ ODKOURENÍ OD KOTLE
- 5 STUPADLA A KOMÍNOVÁ LÁVKA
- 6 ODVĚTRÁNÍ KANALIZACE

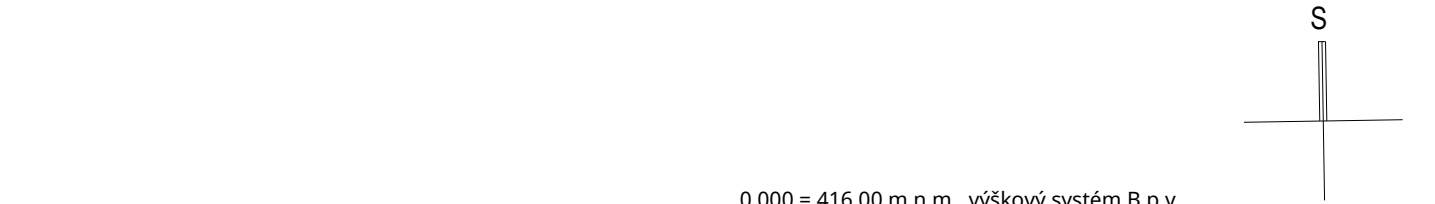

0,000 = 416,00 m.n.m., výškový systém B.p.v.

NEO ARCH

projektování staveb


Olešná 8, 678 01 Blansko | IČ: 045 25 582
email: dvoracek.hynek@seznam.cz | gsm: +420 733 791 697

KULTURNÍ DŮM, OLŠANY

k.ú. Olšany | 68301 Olšany, parc. č. st. 26/1

Obec Olšany, č. p. 66, 68301 Olšany, IČO: 00368067

investor

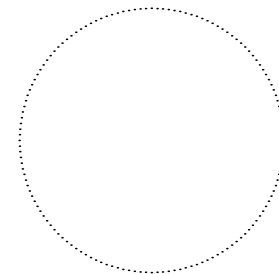

Ing. Markéta Šafářová
projektant, HIP

Ing. Markéta Šafářová
vypracoval

Ing. Petr Pirochta, ČKAIT č. 1001661
odpovědný projektant

SO.01 - kulturní dům
stavební objekt

D.1.1 Architektonicko-stavební řešení - b) Výkresová část
část dokumentace

Půdorys střechy

název výkresu
mřížko

provedení stavby

stupeň dokumentace

mm

kótováno

06-1703_DPS

číslo zakázky

2017-10

datum

09

číslo výkresu

sada