


MNOŽSTVÍ PŘÍVODNÍHO VZDUCHU [m<sup>3</sup>/s]  
MNOŽSTVÍ ODVODNĚNÉHO VZDUCHU [m<sup>3</sup>/s]

|                      |               |               |      |
|----------------------|---------------|---------------|------|
| odpovědný projektant | číslo zakázky | číslo výkresu | šedá |
|----------------------|---------------|---------------|------|

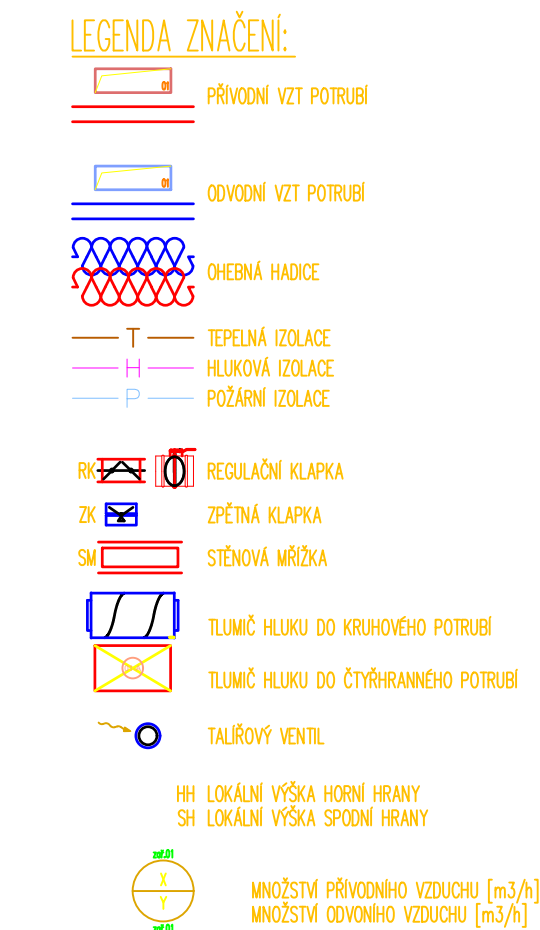

|   |  |   |  |
|---|--|---|--|
| <h1>NEO ARCH</h1> <p>projektování staveb</p>   |  | <p>Olšánská 8, 678 01 Blansko   IČ: 045 25 582<br/>         email: dvoracek.hynek@seznam.cz   gsm: +420 733 791 697</p>   |  |
| <h2>KULTURNÍ DŮM, OLŠANY</h2> <p>Obec Olšany, č.p. 66, 68301 Olšany, IČO: 00368067</p>   |  | <p>k.ú. Olšany   68301 Olšany, parc. č. st. 26/1</p>   |  |
|  <p>Ing. Markéta Šafařová<br/>projektant, HDP</p> <p>Ing. Michal Kyslika<br/>vypracoval</p> <p>Ing. Petr Pirochta, ČKAIT č. 1001661<br/>odpovědný projektant</p> |  | <p>SO.01 - kulturní dům<br/>stavbové údaje</p> <p>D.1.4.3 Technika prostředí staveb - VZT - b) Výkresová část<br/>část dokumentace</p> <p>Půdorys INP<br/>název výkresu</p> <p>provedení stavby<br/>stupeň dokumentace</p> <p>mm<br/>výškovno</p> <p>06-1703 DPS<br/>číslo zakázky</p> <p>2018-03<br/>datum</p> <p>02<br/>číslo výkresu</p> <p>1:50<br/>měřítko</p> <p>8x44<br/>formát</p> <p>stáda</p> |  |

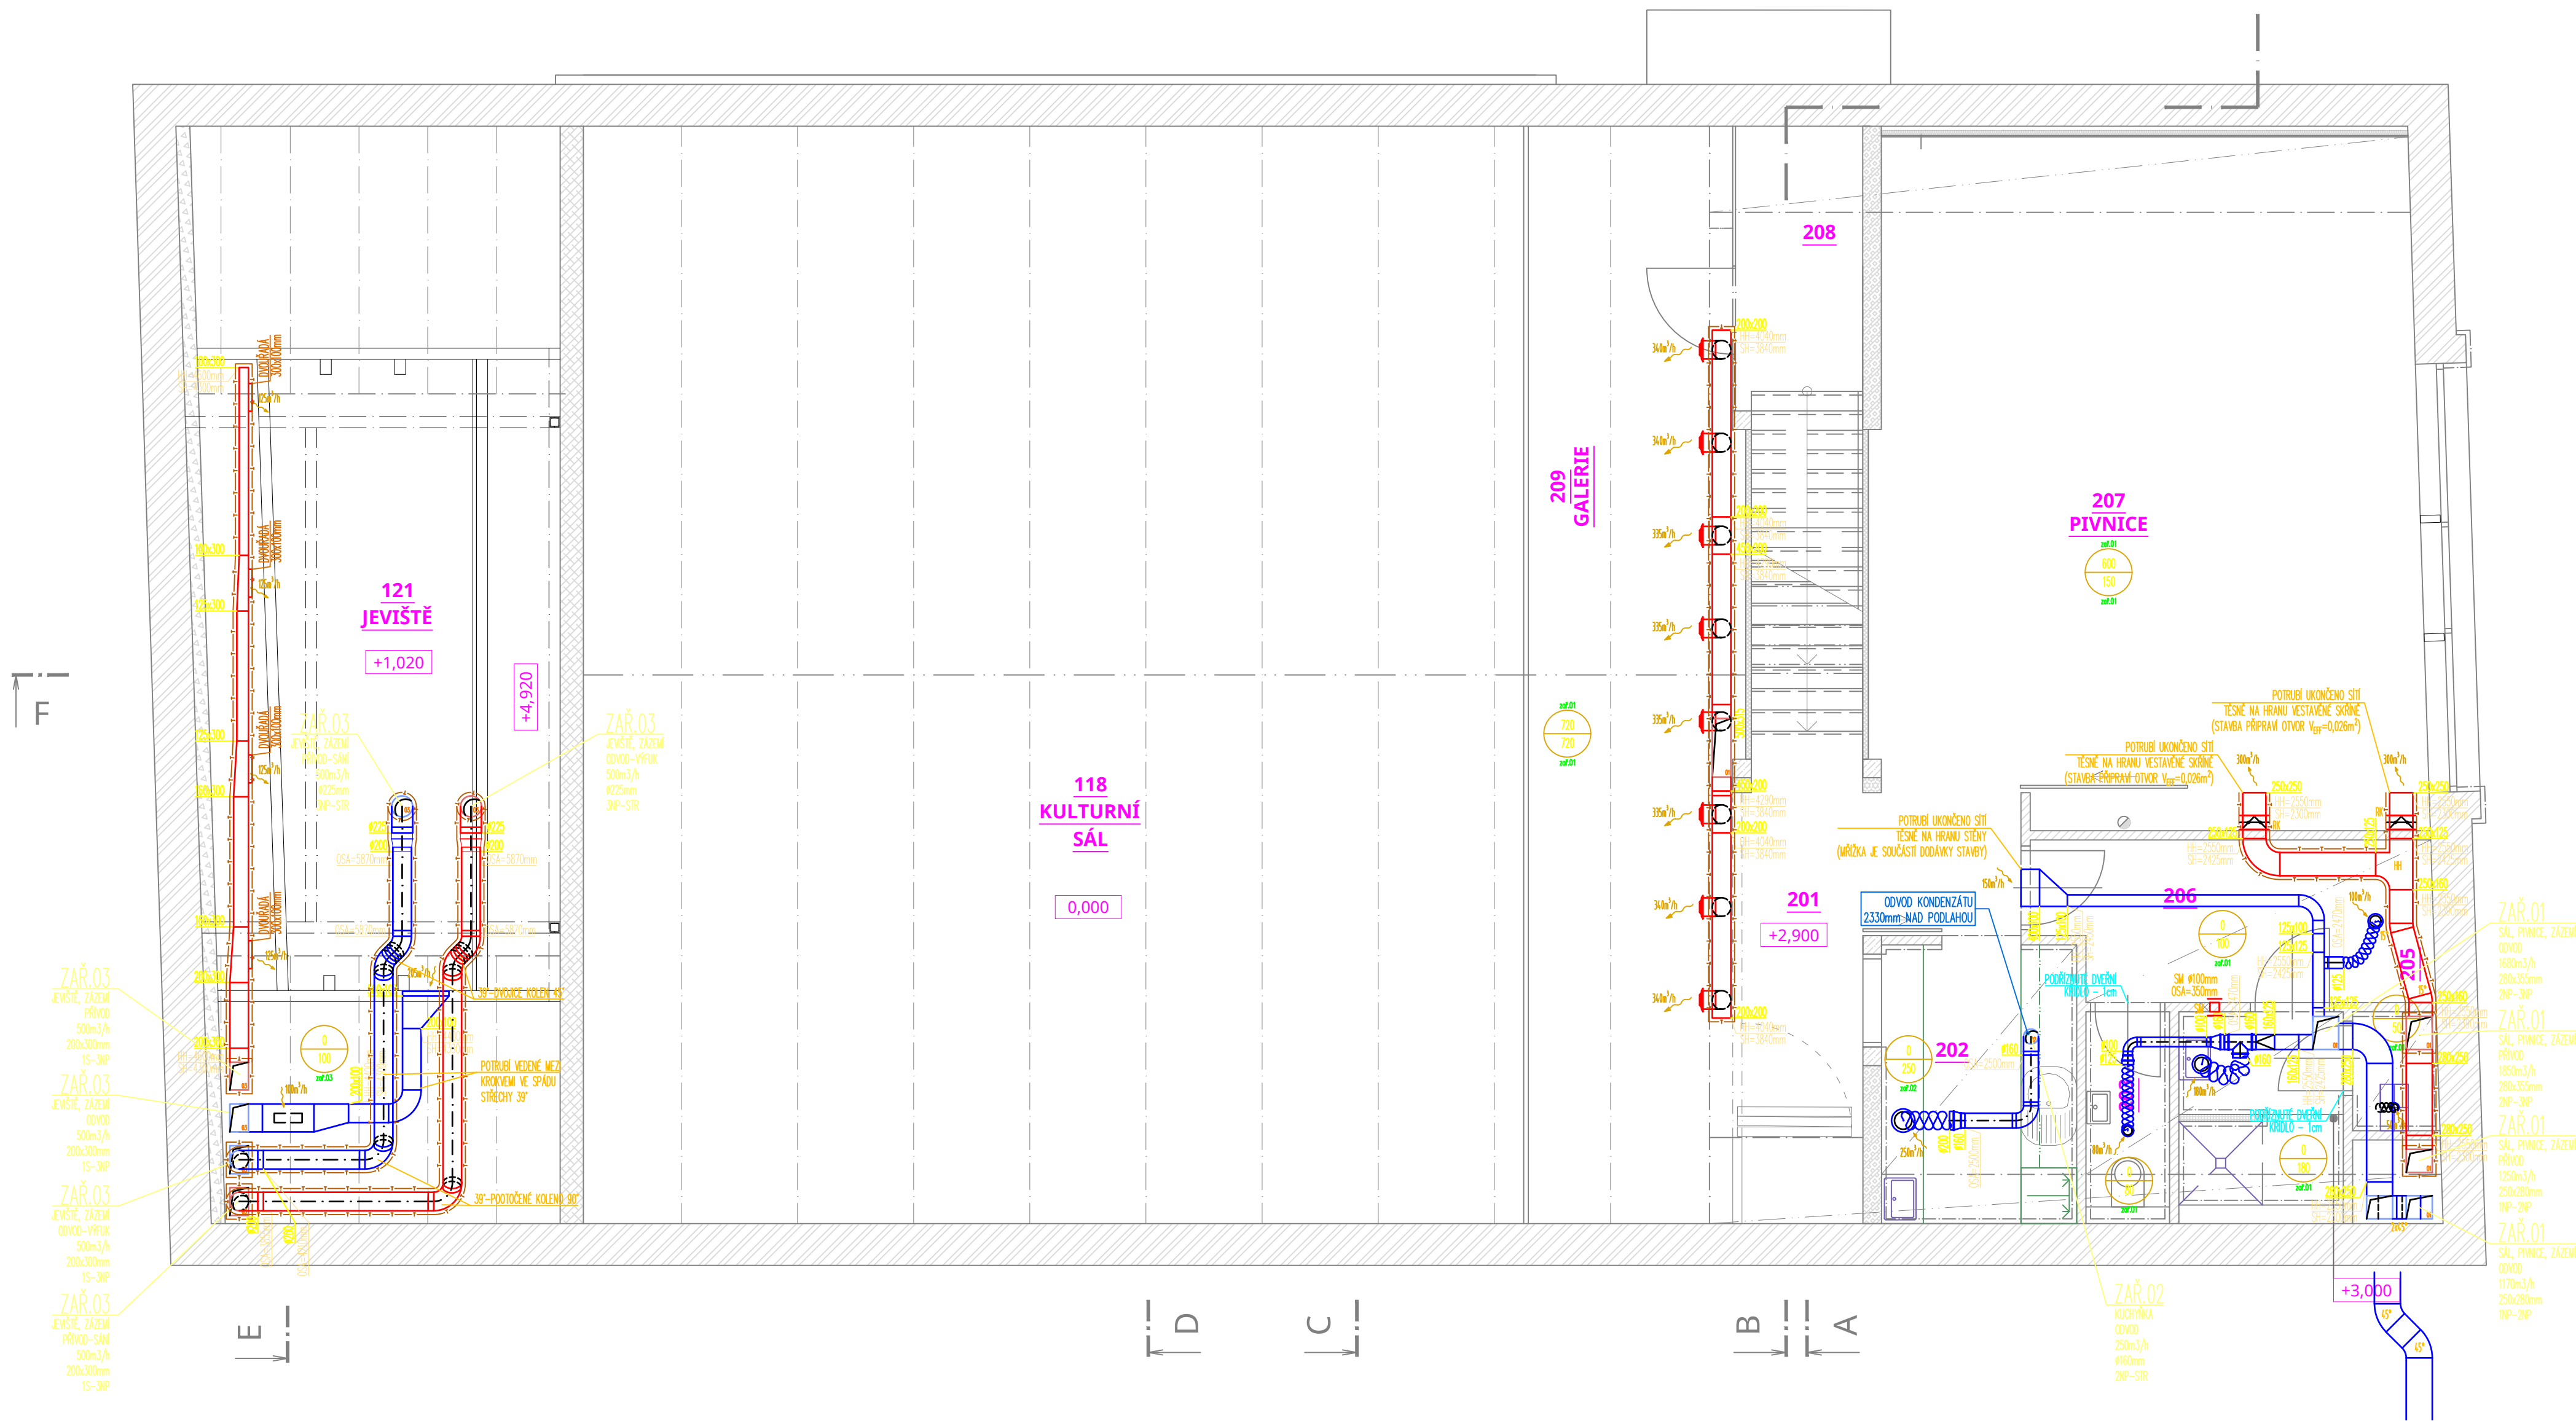

| OZN. | NÁZEV                | m²    | PODLAHA          | ÚPRAVA STĚN                   | SKLADBA PODLAHY |
|------|----------------------|-------|------------------|-------------------------------|-----------------|
| 201  | CHODBA SE SCHODIŠTĚM | 10,78 | MARMOLEUM/NÁTĚR  | PVC SOKLOVÁ LIŠTA             | S10, S12        |
| 202  | KUCHYŇKA             | 6,30  | MARMOLEUM        | PVC SOKLOVÁ LIŠTA             | S12             |
| 203  | WC ZAMĚSTNANCI       | 1,92  | KERAMICKÁ DLAŽBA | KERAMICKÝ OBKLAD, V = 2300 mm | S11             |
| 204  | UMÝVÁRNA ZAMĚSTNANCI | 4,04  | KERAMICKÁ DLAŽBA | KERAMICKÝ OBKLAD, V = 2300 mm | S11             |
| 205  | ÚKLIDOVÁ MÍSTNOST    | 1,19  | KERAMICKÁ DLAŽBA | KERAMICKÝ OBKLAD, V = 2300 mm | S11             |
| 206  | ŠATNA                | 6,95  | MARMOLEUM        | PVC SOKLOVÁ LIŠTA             | S12             |
| 207  | PIVNICE              | 45,07 | MARMOLEUM        | PVC SOKLOVÁ LIŠTA             | S12             |
| 208  | CHODBA SE SCHODIŠTĚM | 4,50  | VINYL/BETON      | PVC SOKLOVÁ LIŠTA             | S10, S12        |
| 209  | GALERIE              | 28,88 | MARMOLEUM        | PVC SOKLOVÁ LIŠTA             | S12             |

LEGENDA ZNAČENÍ:

PRÍVODNÍ VZT POTRUBÍ

ODVODNÍ VZT POTRUBÍ

OHŘEVNÁ HADICE

TEPELNÁ IZOLACE

HLUKOVÁ IZOLACE

POŽÁRNÍ IZOLACE

REGULAČNÍ KLAPKA

ZPĚTNÁ KLAPKA

STĚNOVÁ NRŽKA

TUMIČ HLUKU DO KRUHOVÉHO POTRUBÍ

TUMIČ HLUKU DO ČTYŘHRANNÉHO POTRUBÍ

TALÍŘOVÝ VENTIL

HH LOKÁLNÍ VÝŠKA HORNÍ HRANY

SH LOKÁLNÍ VÝŠKA SPODNÍ HRANY

MNOŽSTVÍ PRÍVODNÍHO VZDUCHU [m³/h]

MNOŽSTVÍ ODVODNÍHO VZDUCHU [m³/h]

## NEO ARCH

projektování staveb

Olešná 8, 678 01 Blansko | IČ: 045 25 582  
email: dvoracek.hynek@seznam.cz | gsm: +420 733 791 697

**KULTURNÍ DŮM, OLŠANY**  
název stavby  
Obec Olšany, č.p. 66, 68301 Olšany, IČO: 00368067  
investor

k.ú. Olšany | 68301 Olšany, parc. č. st. 26/1  
místo

SO.01 - kulturní dům  
stavěbní objekt

D.1.4.3 Technika prostředí staveb - VZT - b) Vykresová část  
část dokumentace

Půdorys 2NP  
název výkresu

provedení stavby  
stupeň dokumentace

mm  
mřížování

2018.03  
datum

06-1703\_DPS  
číslo zakázky

03  
číslo výkresu

8×A4  
formát


1:50  
měřítko

Ing. Markéta Šafářová  
projektant, HIP

Ing. Michal Kysilka  
vypracoval

Ing. Petr Pirochta, ČKAIT č. 1001661  
odpovědný projektant

F

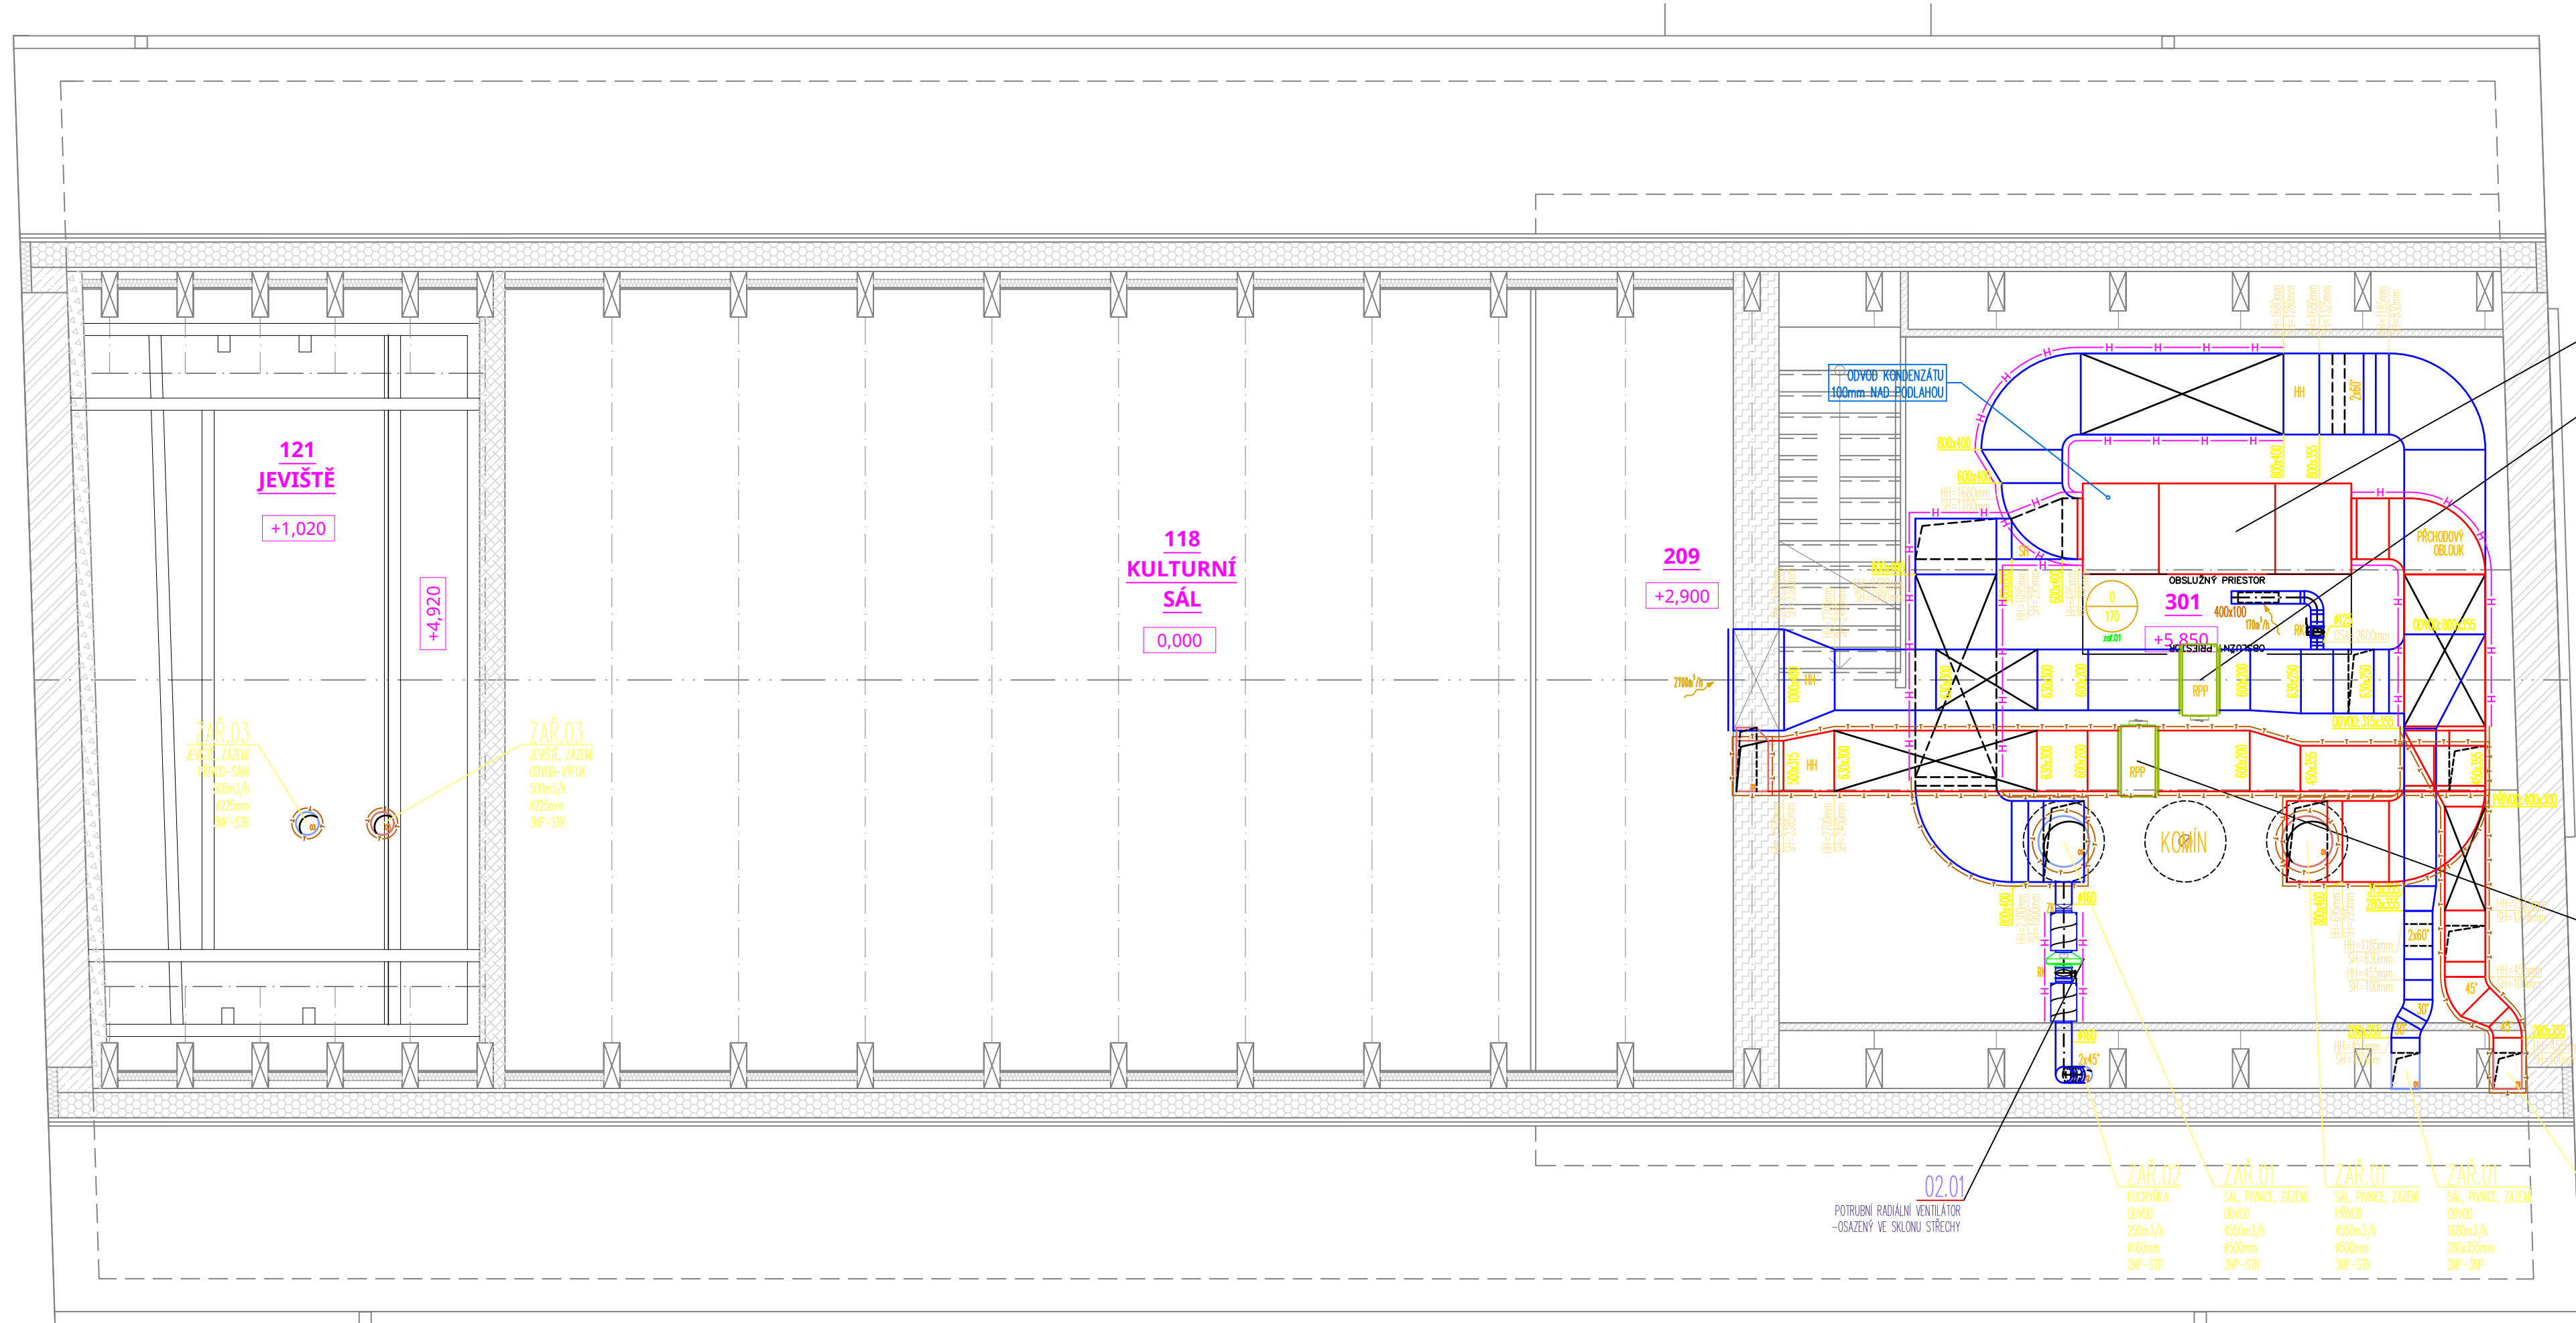

### LEGENDA MÍSTNOSTÍ

| OZN. | NÁZEV              | m²    | PODLAHA         | ÚPRAVA STĚN       | SKLADBA PODLAHY |
|------|--------------------|-------|-----------------|-------------------|-----------------|
| 301  | TECHNICKÁ MÍSTNOST | 45,17 | NÁTĚR NA BETONU | NÁTĚR VÝŠKY 50 mm | S13             |

### LEGENDA ZNAČENÍ:

- PRÍVODNÍ VZT POTRUBÍ
- ODVODNÍ VZT POTRUBÍ
- OHEBNÁ HADICE
- TEPELNÁ IZOLACE
- HLUKOVÁ IZOLACE
- POŽÁRNÍ IZOLACE
- REGULAČNÍ KLAPKA
- ZPĚTNÁ KLAPKA
- STĚNOVÁ MŘÍŽKA
- TUMIČ HLUKU DO KRUHOVÉHO POTRUBÍ
- TUMIČ HLUKU DO ČTYŘHRANNÉHO POTRUBÍ
- TALÍROVÝ VENTIL
- HH LOKÁLNÍ VÝŠKA HORNÍ HRANY
- SH LOKÁLNÍ VÝŠKA SPODNÍ HRANY
- MNOŽSTVÍ PRÍVODNÍHO VZDUCHU [m³/h]
- MNOŽSTVÍ ODVODNÍHO VZDUCHU [m³/h]

## NEO ARCH

projektování staveb

Olešná 8, 678 01 Blansko | IČ: 045 25 582  
email: dvoracek.hyneke@seznam.cz | gsm: +420 733 791 697

### KULTURNÍ DŮM, OLŠANY

název stavby  
Obec Olšany, č. p. 66, 68301 Olšany, IČO: 00368067  
investor

k.ú. Olšany | 68301 Olšany, parc. č. st. 26/1  
místo

### Ing. Markéta Šafářová

projektant, HIP

### SO.01 - kulturní dům

stavební objekt  
D.1.4.3 Technika prostředí staveb - VZT - b) Výkresová část  
část dokumentace

### Půdorys 3NP

název výkresu

### provedení stavby

stupeň dokumentace

mm  
kotováno

06-1703\_DPS  
číslo zakázky

2018-03  
datum

04  
číslo výkresu


4x44  
formát

sada

Ing. Petr Pirochta, ČKAIT č. 1001661  
odpovědný projektant

Ing. Michal Kysilka  
výpracoval

Ing. Markéta Šafářová  
projektant, HIP

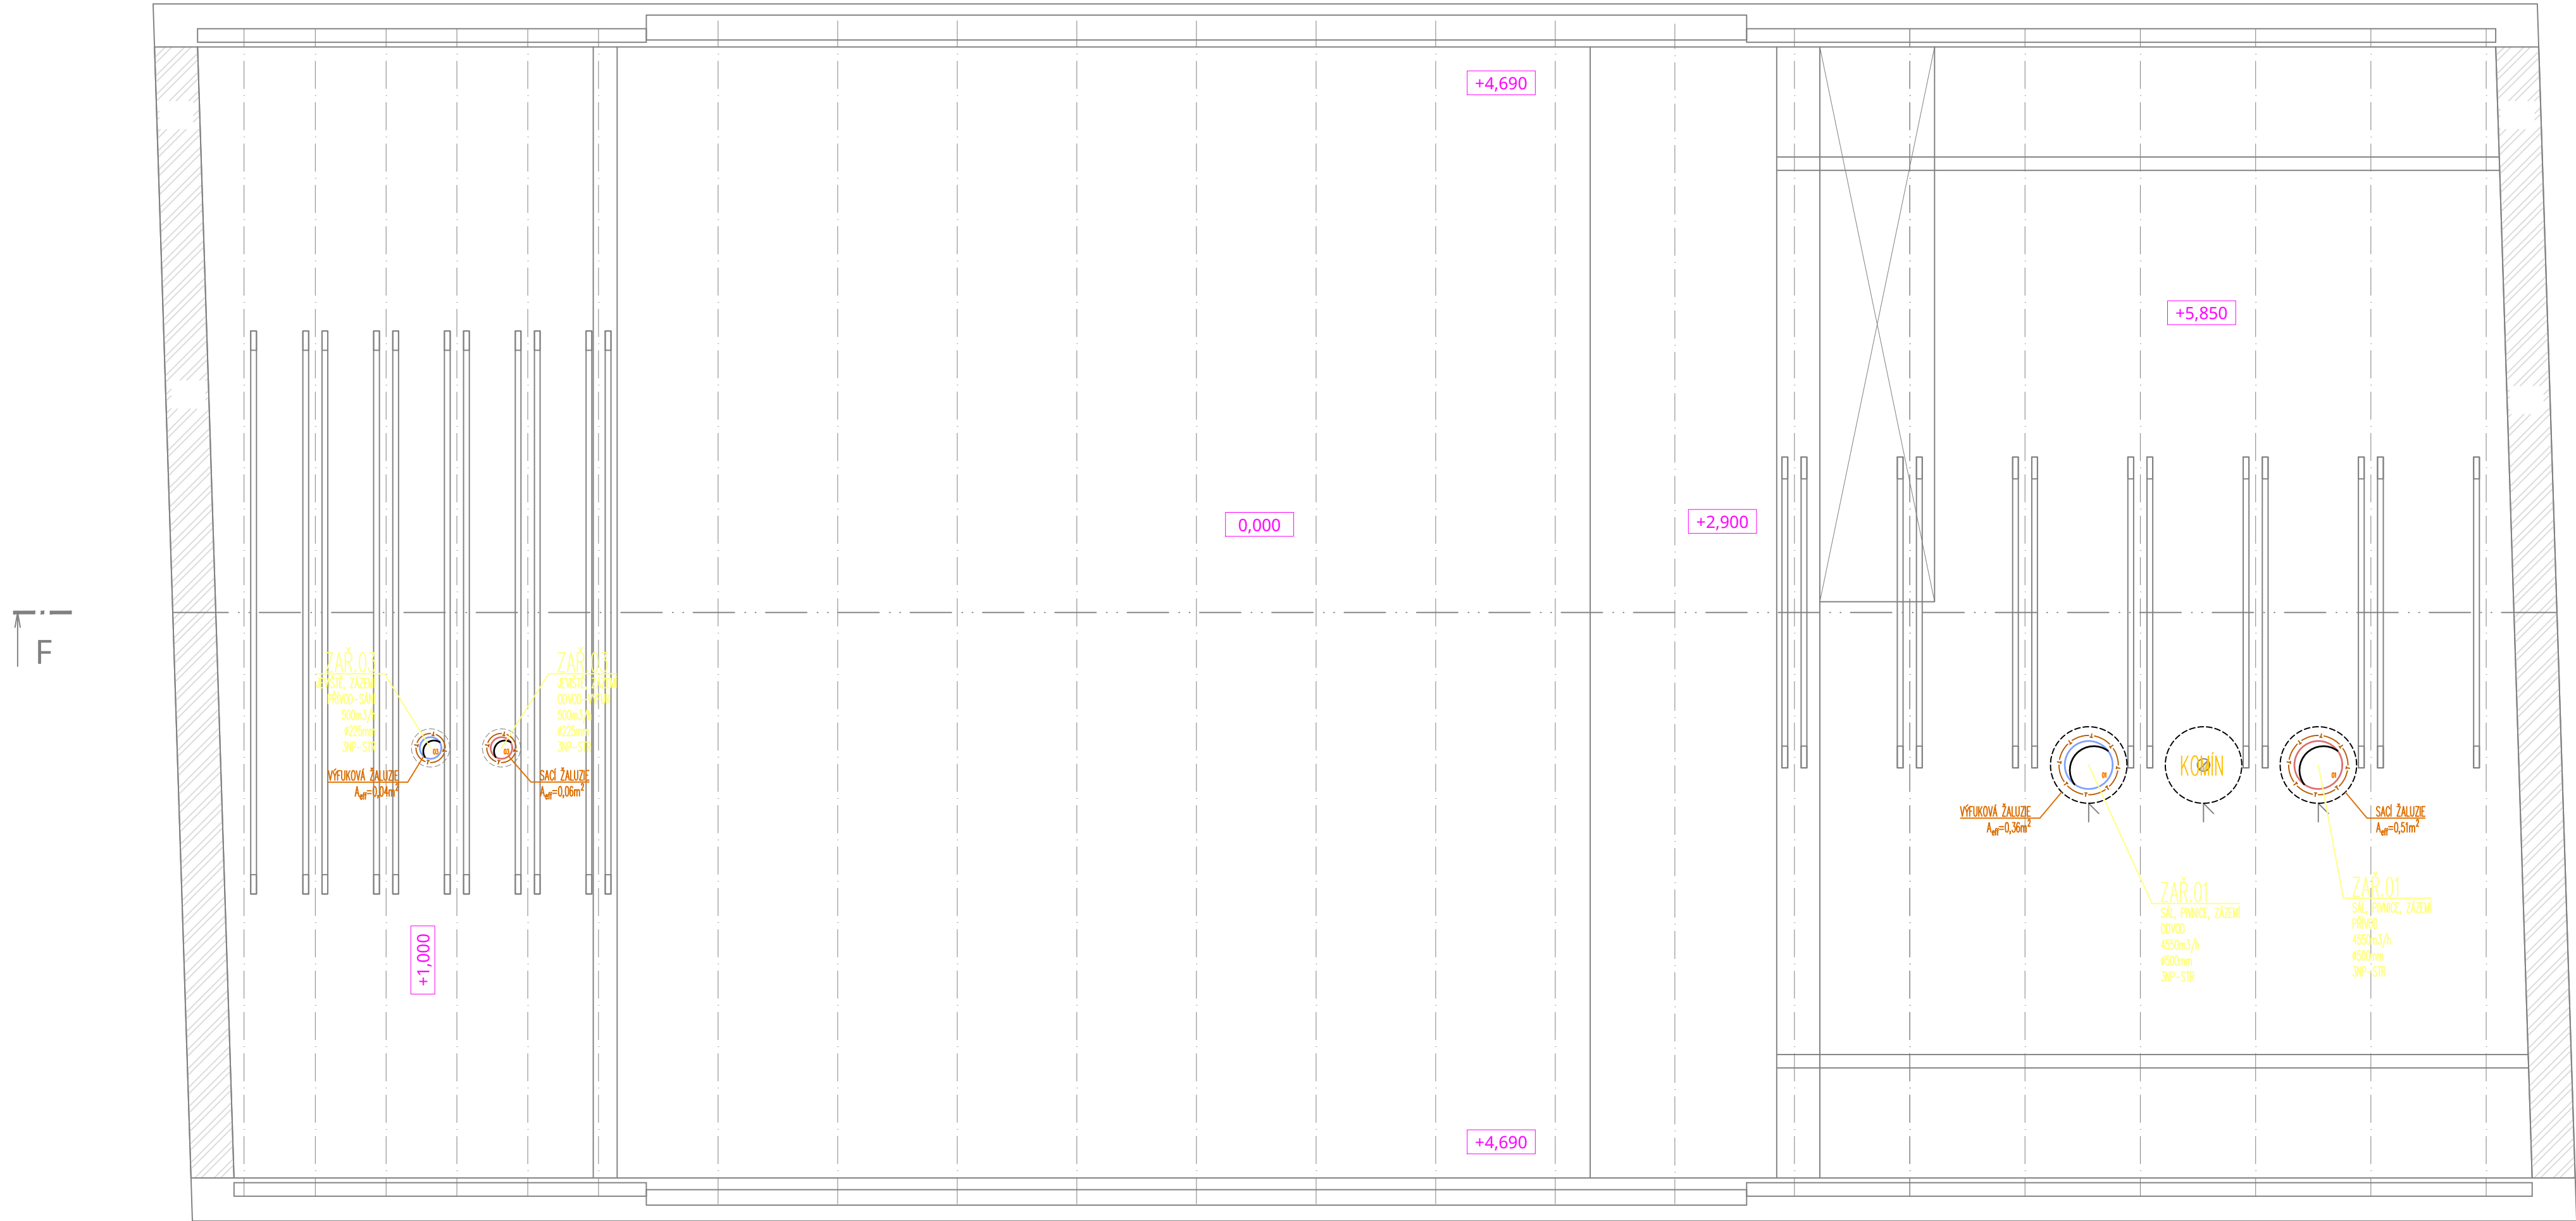

LEGENDA ZNAČENÍ:

- PŘÍVODNÍ VZT POTRUBÍ
- ODVODNÍ VZT POTRUBÍ
- OHŘEVNÁ HADICE
- T — TEPELNÁ IZOLACE
- H — HLUKOVÁ IZOLACE
- P — POŽÁRNÍ IZOLACE
- RK — REGULAČNÍ KLAPKA
- ZK — ZPĚTNÁ KLAPKA
- SM — STĚNOVÁ MŘÍŽKA
- TLUMIČ HLUKU DO KRUHOVÉHO POTRUBÍ
- TLUMIČ HLUKU DO ČTYŘHRANNÉHO POTRUBÍ
- TALÍROVÝ VENTIL
- HH — LOKÁLNÍ VÝŠKA HORNÍ HRANY  
SH — LOKÁLNÍ VÝŠKA SPODNÍ HRANY
- MNOŽSTVÍ PŘÍVODNÍHO VZDUCHU [m³/h]  
MNOŽSTVÍ ODVODNÍHO VZDUCHU [m³/h]


NEO ARCH  
projektování staveb

Olešná 8, 678 01 Blansko | IČ: 045 25 582  
email: dvoracek.hynek@seznam.cz | gsm: +420 733 791 697

KULTURNÍ DŮM, OLŠANY

název stavby  
Obec Olšany, č. p. 66, 68301 Olšany, IČO: 00368067  
investor

k.ú. Olšany | 68301 Olšany, parc. č. st. 26/1  
místo

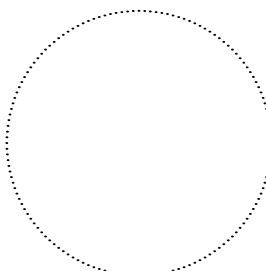

|                                                              |                                                                                 |
|--------------------------------------------------------------|---------------------------------------------------------------------------------|
| Ing. Markéta Šafařová<br>projektant, HIP                     | SO.01 - kulturní dům<br>stavební objekt                                         |
| Ing. Michal Kysilka<br>vypracoval                            | D.1.4.3 Technika prostředí staveb - VZT - b) Výkresová část<br>část dokumentace |
| Ing. Petr Pirochta, ČKAIT č. 1001661<br>odpovědný projektant | Půdorys krovu<br>název výkresu                                                  |
|                                                              | měřítko                                                                         |
|                                                              | provedení stavby<br>stupeň dokumentace                                          |
|                                                              | formát                                                                          |
|                                                              | mm                                                                              |
|                                                              | 2018-03<br>datum                                                                |
|                                                              | 06-1703_DPS<br>číslo zakázky                                                    |
|                                                              | 05<br>číslo výkresu                                                             |
|                                                              | sada                                                                            |