


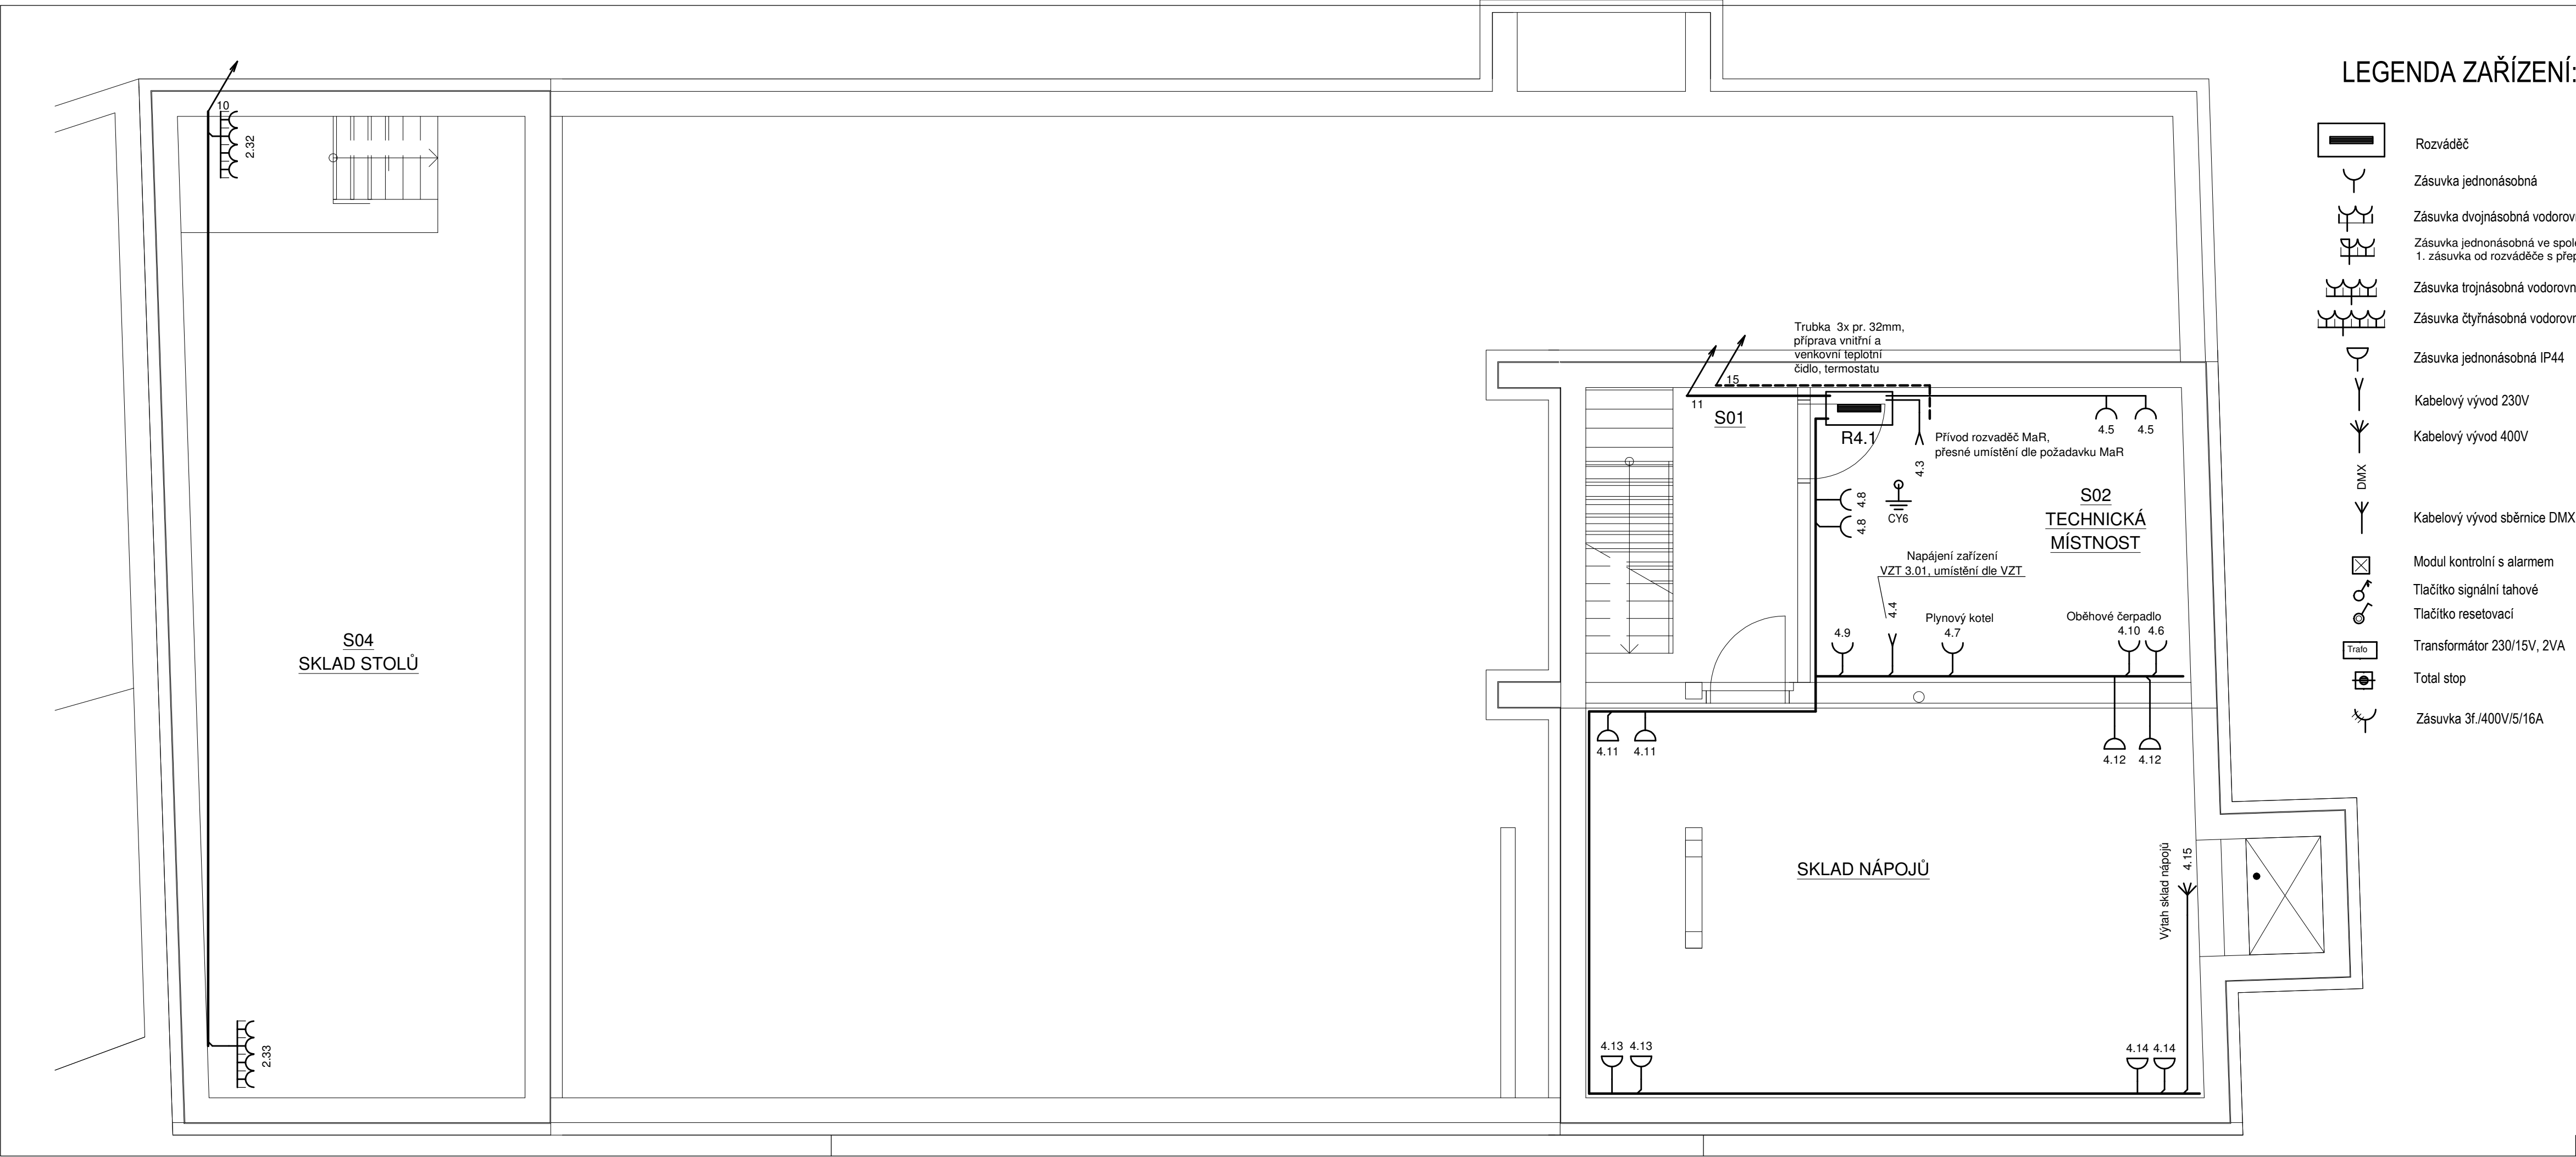

LEGENDA ZAŘÍZENÍ:

- Rozváděč
- Zásuvka jednonásobná
- Zásuvka dvojnásobná vodorovná
- Zásuvka jednonásobná ve společném X-rámečku
1. zásuvka od rozváděče s přepětovou ochranou
- Zásuvka trojnásobná vodorovná
- Zásuvka čtyřnásobná vodorovná
- Zásuvka jednonásobná IP44
- Kabelový vývod 230V
- Kabelový vývod 400V
- Kabelový vývod sběrnice DMX
- Modul kontrolní s alarmem
- Tlačítko signální tahové
- Tlačítko resetovací
- Transformátor 230/15V, 2VA
- Total stop
- Zásuvka 3f./400V/5/16A

LEGENDA MÍSTNOSTÍ

OZN.	NÁZEV	m²	PODLAHA	ÚPRAVA STĚN
S01	CHODBA SE SCHODIŠTĚM	9,05	BETON	
S02	TECHNICKÁ MÍSTNOST	16,05	BETON	
S03	SKLAD NÁPOJŮ	37,10	BETON	
S04	SKLAD STOLŮ	47,20	BETON	

POZNÁMKA:

Rozvodná soustava v objektu: 3+N+PE, 50 Hz, 400/230 V, síť TN-C-S
Ochrana před úrazem el. proudem dle ČSN 33 2000-4-41, ed. 2
čl. 411.3.1 ochranné uzemnění a pospojování
čl. 411.3.2 automatické odpojení v případě poruchy
čl. 411.3.3 doplňkové ochrany - proudový chránič
čl. 411.4 síť TN
Zásuvky umístěny 0,5m nad podlahou.
El. instalace bude uložena v podlaže a v podhledech, přívody ke světlům v podhledech
Ve zdivu budou pouze svislé drážky pro přívod ke spínačům a spotřebičům.
Kabely budou uloženy v instalačních zónách dle ČSN 33 2130 ed. 3.
Prostředí dle ČSN 33 2000-5-51 ed. 3 považováno za normální - viz. technická zpráva
Umístění zásuvek vedle umyvadel a dřezu bude provedeno dle ČSN 33 2130 ed. 3 - umývací prostor

NEO ARCH
projektování staveb

Olešná 8, 678 01 Blansko | IČ: 045 25 582
email: dvoracek.hynek@seznam.cz | gsm: +420 733 791 697

KULTURNÍ DŮM, OLŠANY

název stavby
Obec Olšany, č. p. 66, 68301 Olšany, IČO: 00368067
investor

k.ú. Olšany | 68301 Olšany, parc. č. st. 26/1
místo

	Ing. Markéta Šafářová projektant, HIP	SO.01 - kulturní dům stavební objekt	
		D.1.4.5 Technika prostředí staveb - silnoproudá elektrotechnika část dokumentace	
		Silnoproudé rozvody 1.S název výkresu	1:50 měřítko
	Ing. Kateřina Svobodová vypracoval	provedení stavby stupeň dokumentace	4xA4 formát
	mm kótováno	2017-10 datum	
	Ing. Kateřina Svobodová, ČKAIT č. 1004629 odpovědný projektant	06-1703_DPS číslo zakázky	02 číslo výkresu sada