


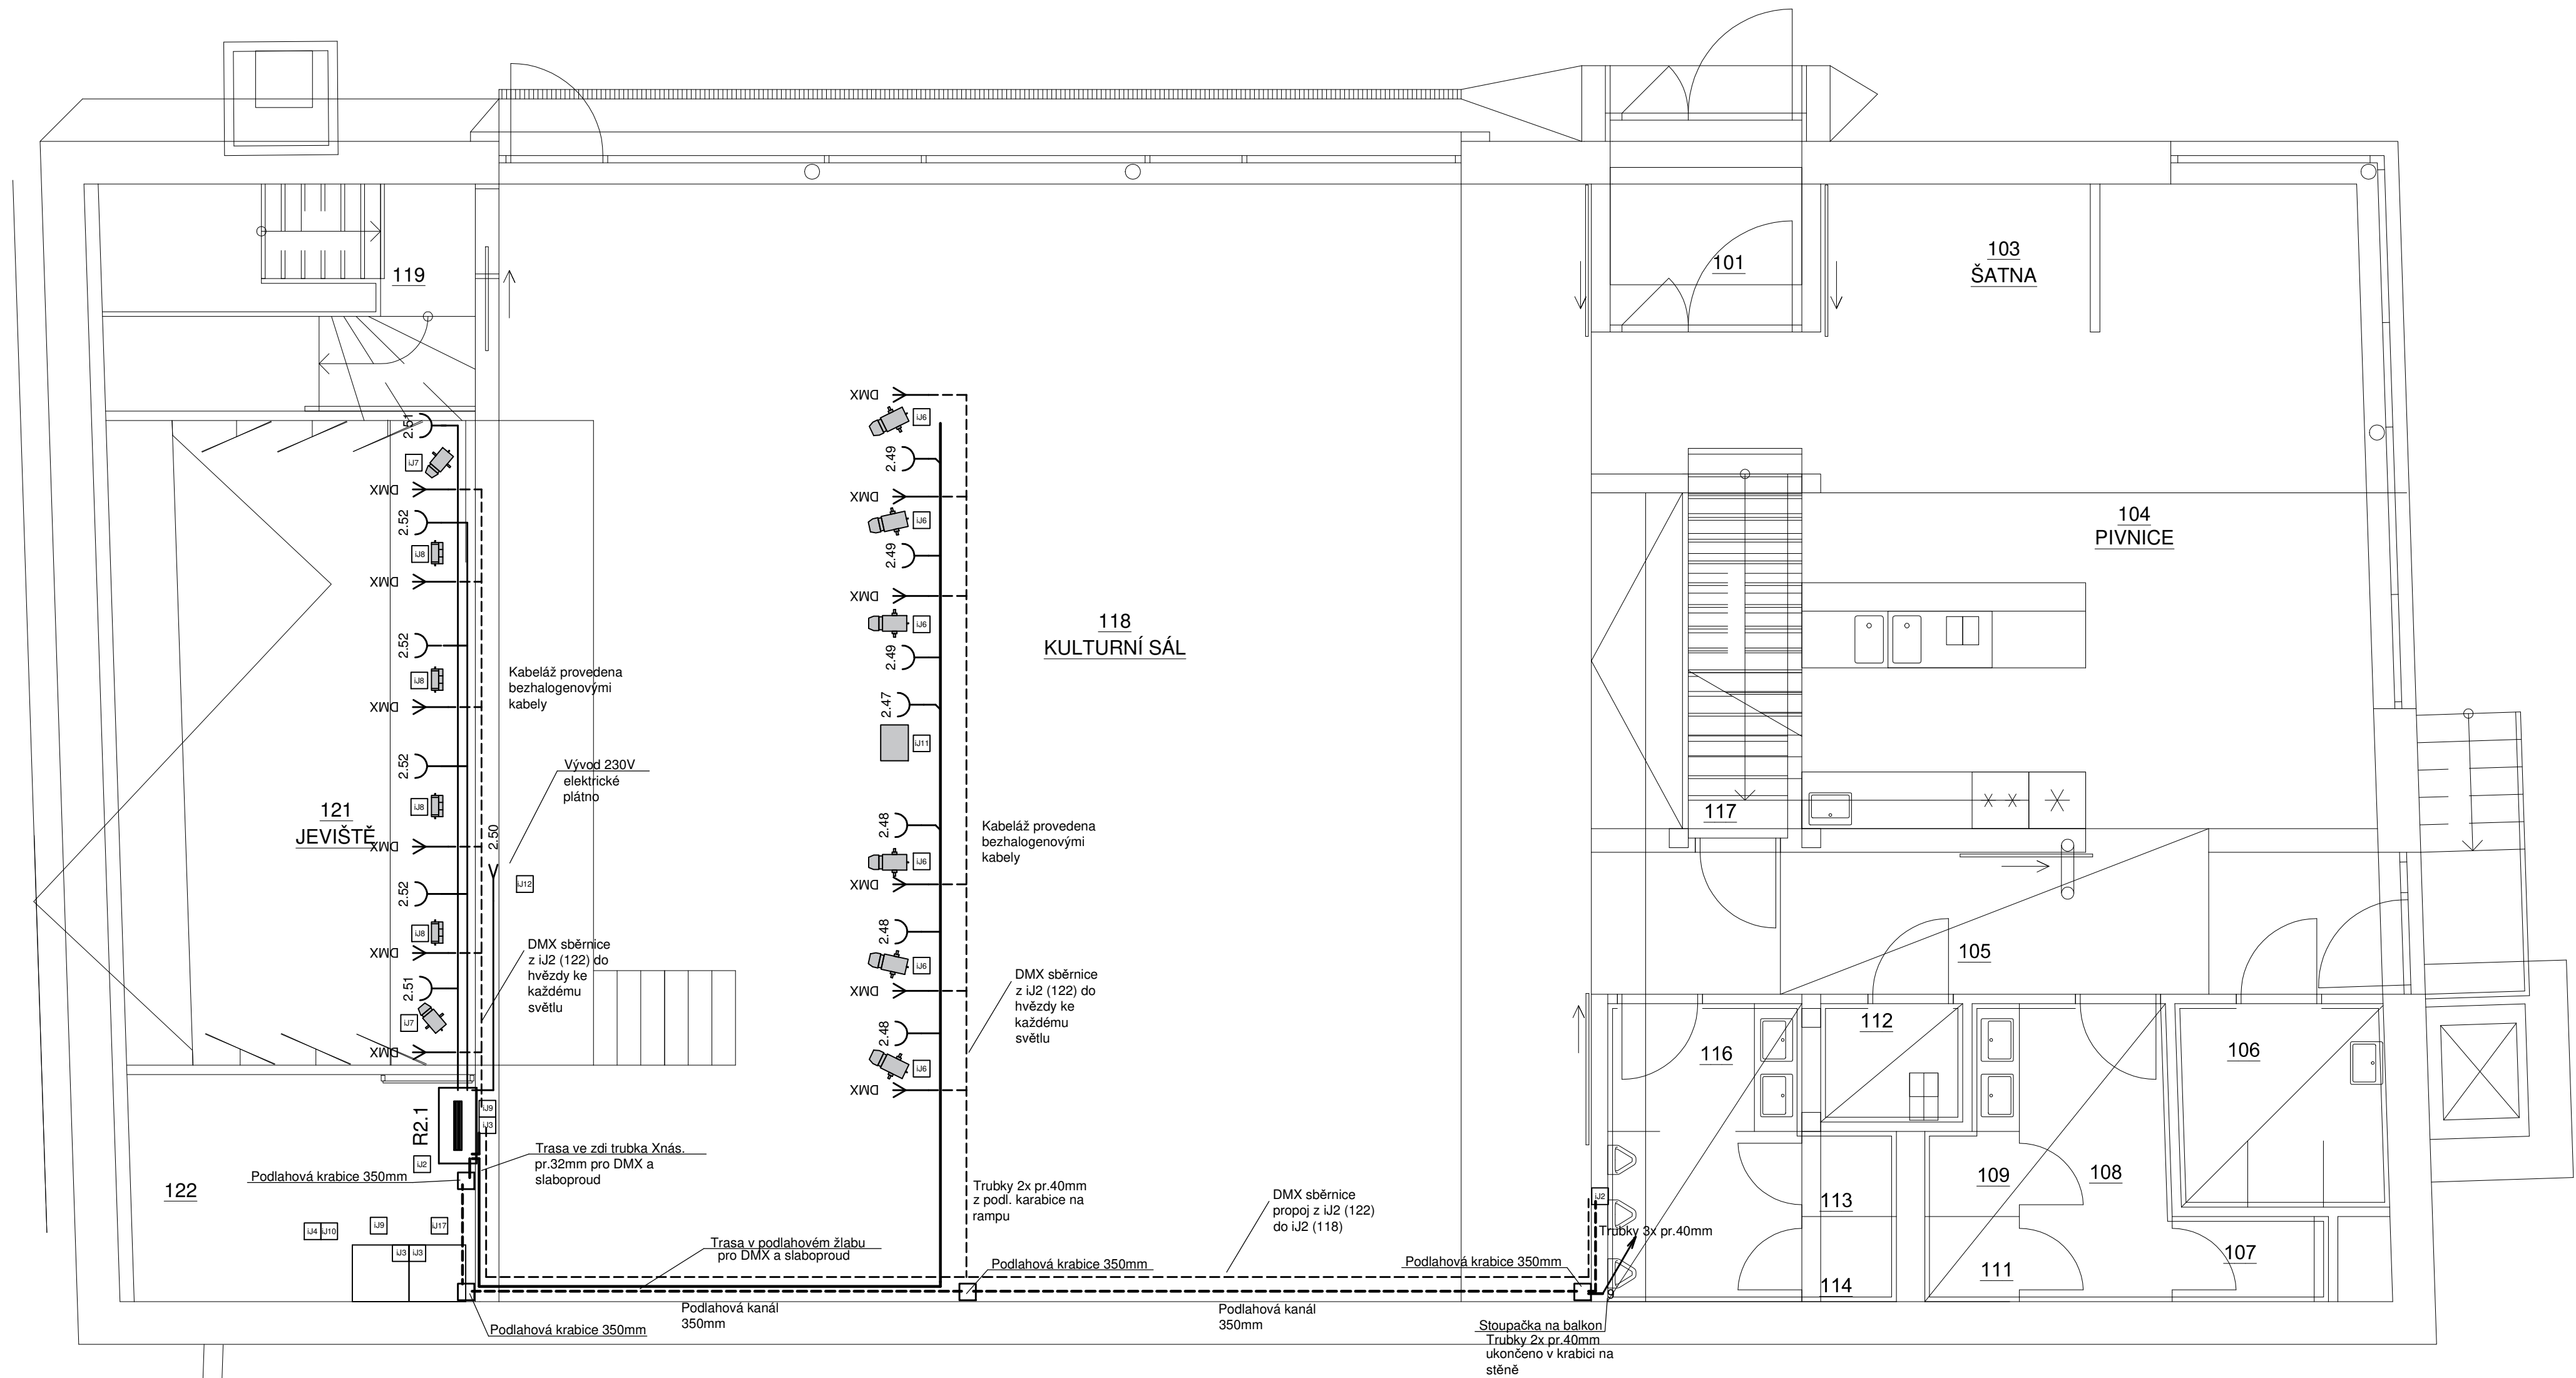

☐	JEVIŠTNÍ TECHNIKA
OZVUČENÍ	
U1	REPRODUKTORY
U8	LIVE-POST (KOMPLETNÍ ANALOGOVÁ I DIGITÁLNÍ ZESÍLA)
U9	TECHNOLOGICKÁ SKŘIŇ
U4	MIXÁŽNÍ PULT ANALOGOVÝ
OSVĚTLENÍ	
U5	PŘÍHRADOVÁ KONSTRUKCE IM
U6	STMÍVANÁ LED SVĚTLA 150 W
U7	SVÍVACÍ SVĚTLA 50 W
U8	JEKTOVA SVĚTLA
U9	ŘÍZENÍ A OVLÁDÁNÍ OSVĚTLENÍ
U10	DMX ŘÍDICI PULT
PROJEKCE	
U11	PROJEKTOR
U12	ELEKTRICKÉ PROJEKČNÍ PLÁTNO
U17	PREVODNÍK
DALŠÍ JEVIŠTNÍ TECHNIKA	
U13	HLAVNÍ OPRNA MANUÁLNÍ
U14	HORIZONT
U15	BOČNÍ ŠÁLÝ
U16	RUMPALOVÝ MANUÁLNÍ TAH
U18	JEVIŠTNÍ PODESTY
U19	SCHODIŠTĚ K PODIU
U20	HARLEKYN

POZNÁMKA:

Rozvodná soustava v objektu: 3+N+PE, 50 Hz, 400/230 V, sít TN-C-S

Ochrana před úrazem el. proudem dle ČSN 33 2000-4-41, ed. 2

dl. 411.3.1 ochranné uzemnění a pospojování

dl. 411.3.2 automatické odpojení v případě poruchy

dl. 411.3.3 doplňkové ochrany - proudový chránič

dl. 411.4 síť TN

Spínače a zásuvky umístěny dle projektu interiéru.

El. instalace bude uložena v podlaze a v podhledech, přívody ke světlům v podhledech

Ve zdivu budou pouze svíslé drážky pro přívod ke spínačům a spotřebičům.

Kabely budou uloženy v instalačních zónách dle ČSN 33 2130 ed. 3.

Prostředí dle ČSN 33 2000-5-51 ed. 3 považováno za normální - viz. technická zpráva

LEGENDA MÍSTNOSTÍ

OZN.	NÁZEV	m²	PODLAHA	ÚPRAVA STĚN	SKLADBA PODLAHY
101	ZÁDVEŘÍ	4,01	TERACOVÁ DLAŽBA/KOBEREC	ZAPUŠTĚNÝ TERACOVÝ SOKL V=50	
102	CHODBA SE SCHODIŠTĚM	6,14	TERACOVÁ DLAŽBA/NÁTĚR	ZAPUŠTĚNÝ TERACOVÝ SOKL V=50	
103	ŠATNA	4,77	TERACOVÁ DLAŽBA	ZAPUŠTĚNÝ TERACOVÝ SOKL V=50	
104	PIVNICE	37,53	TERACOVÁ DLAŽBA	ZAPUŠTĚNÝ TERACOVÝ SOKL V=50	
105	CHODBA	12,74	TERACOVÁ DLAŽBA	ZAPUŠTĚNÝ TERACOVÝ SOKL V=50	
106	BEZBARIÉROVÉ WC	4,73	TERACOVÁ DLAŽBA	KERAMICKÝ OBKLAD V=2300	
107	WC ŽENY	1,35	TERACOVÁ DLAŽBA	KERAMICKÝ OBKLAD V=2300	
108	PŘEDSÍŇKA WC ŽENY	5,68	TERACOVÁ DLAŽBA	KERAMICKÝ OBKLAD V=2300	
109	WC ŽENY	0,90	TERACOVÁ DLAŽBA	KERAMICKÝ OBKLAD V=2300	
111	WC ŽENY	0,90	TERACOVÁ DLAŽBA	KERAMICKÝ OBKLAD V=2300	
112	ÚKLIDOVÁ MÍSTNOST	1,88	TERACOVÁ DLAŽBA	KERAMICKÝ OBKLAD V=2300	
113	WC MUŽI	0,90	TERACOVÁ DLAŽBA	KERAMICKÝ OBKLAD V=2300	
114	WC MUŽI	0,90	TERACOVÁ DLAŽBA	KERAMICKÝ OBKLAD V=2300	
115	ZÁDVEŘÍ WC S PISOÁRY	3,69	TERACOVÁ DLAŽBA	KERAMICKÝ OBKLAD V=2300	
116	PŘEDSÍŇKA MUŽI	2,77	TERACOVÁ DLAŽBA	KERAMICKÝ OBKLAD V=2300	
117	SCHODIŠTĚ	3,42	NÁTĚR		
118	KULTURNÍ SÁL	143,80	PARKETY	DŘEVĚNÁ LIŠTA	
119	SCHODIŠTĚ	5,89	NÁTĚR		
121	JEVIŠTĚ	28,59	JEVIŠTNÍ KOBEREC	KOBERCOVÁ LIŠTA	
122	ZÁZEMÍ JEVIŠTĚ	9,22	JEVIŠTNÍ KOBEREC	KOBERCOVÁ LIŠTA	

LEGENDA ZAŘÍZENÍ:

	Rozváděč		Modul kontrolní s alarmem
	Zásuvka jednonásobná		Tlačítko signální tahové
	Zásuvka dvojnásobná vodorovná		Tlačítko resetovací
	Zásuvka jednonásobná ve společném X-rámečku 1. zásuvka od rozváděče s přepětovou ochranou		Transformátor 230/15V, 2VA
	Zásuvka trojnásobná vodorovná		Total stop
	Zásuvka čtyřnásobná vodorovná		Zásuvka 3f/400V/5/16A
	Zásuvka jednonásobná IP44		HOP ■ Hlavní ochranná přípojnice pod rozváděčem R1
	Kabelový vývod 230V		
	Kabelový vývod 400V		
	Kabelový vývod sběrnice DMX		

NEO ARCH


projektování staveb

Olešná 8, 678 01 Blansko IČ: 045 25 582
email: dvoracek.hynek@seznam.cz | gsm: +420 733 791 697

KULTURNÍ DŮM, OLŠANY

název stavby
Obec Olšany, č. p. 66, 68301 Olšany, IČO: 00368067
investor

k.ú. Olšany | 68301 Olšany, parc. č. st. 26/1
místo

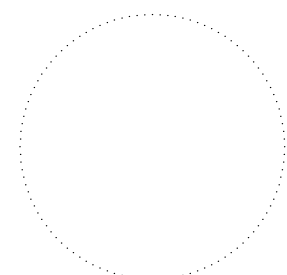

Ing. Markéta Šafářová
projektant, HIP

Ing. Kateřina Svobodová
vypracoval

Ing. Kateřina Svobodová, ČKAIT č. 1004629
odpovědný projektant

SO.01 - kulturní dům
stavební objekt

D.1.4.5 Technika prostředí staveb - silnoproudá elektrotechnika
část dokumentace

Jevištní technika

název výkresu

provedení stavby

stupeň dokumentace

mm

kótováno

06-1703_DPS

číslo zakázky

1:50

mřítko

8xA4

formát

2017-10

datum

06

číslo výkresu

šedá