


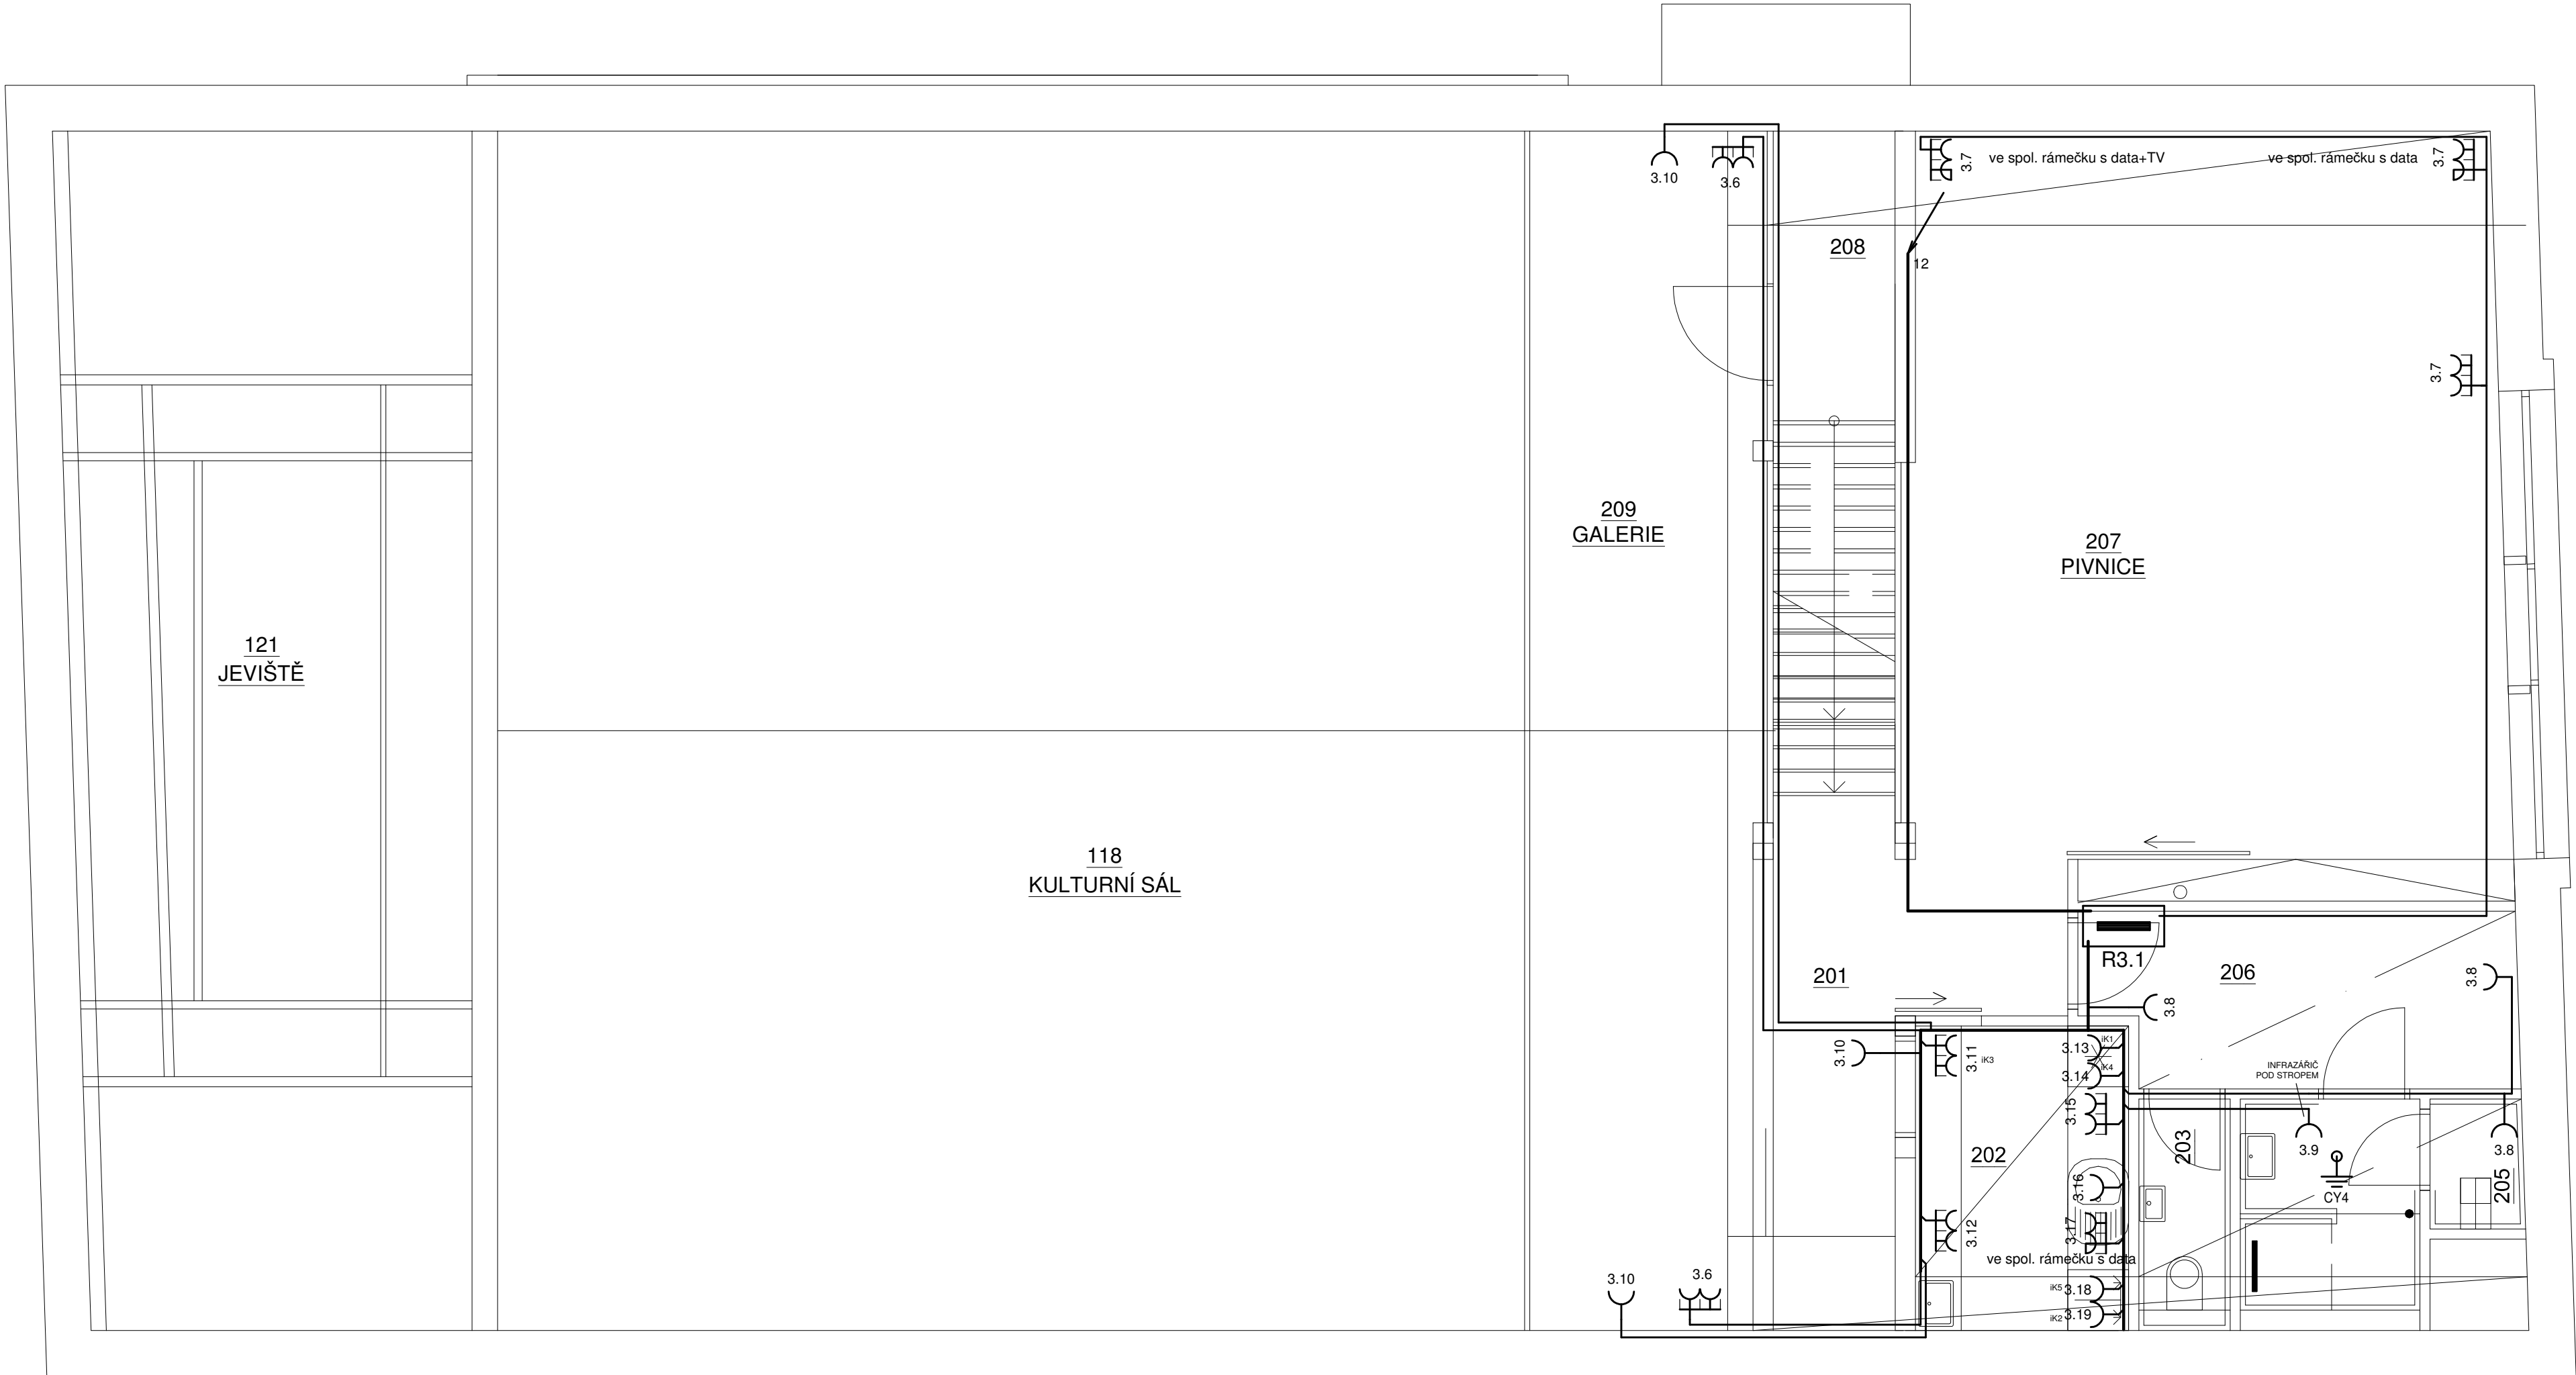

LEGENDA ZAŘÍZENÍ:

-
- Rozváděč
-
- Zásuvka jednonásobná
-
- Zásuvka dvojnásobná vodorovná
-
- Zásuvka jednonásobná ve společném X-rámečku
1. zásuvka od rozváděče s přepětovou ochranou
-
- Zásuvka trojnásobná vodorovná
-
- Zásuvka čtyřnásobná vodorovná
-
- Zásuvka jednonásobná IP44
-
- Kabelový vývod 230V
-
- Kabelový vývod 400V
-
- Kabelový vývod sběrnice DMX
-
- Modul kontrolní s alarmem
-
- Tlačítko signální tahové
-
- Tlačítko resetovací
-
- Transformátor 230/15V, 2VA
-
- Total stop
-
- Zásuvka 3f./400V/5/16A

LEGENDA MÍSTNOSTÍ

OZN.	NÁZEV	m²	PODLAHA	ÚPRAVA STĚN
201	CHODBA SE SCHODIŠTĚM	10,78	VINYL/BETON	PVC SOKLOVÁ LIŠTA
202	KUCHÝŇKA	6,30	VINYL	PVC SOKLOVÁ LIŠTA
203	WC ZAMĚŠTNANCI	1,92	KERAMICKÁ DLAŽBA	KERAMICKÝ OBKLAD, V = 2050 mm
204	UMÝVÁRNA ZAMĚŠTNANCI	4,04	KERAMICKÁ DLAŽBA	KERAMICKÝ OBKLAD, V = 2050 mm
205	ÚKLIDOVÁ MÍSTNOST	1,19	KERAMICKÁ DLAŽBA	KERAMICKÝ OBKLAD, V = 2050 mm
206	ŠATNA	6,95	VINYL	PVC SOKLOVÁ LIŠTA
207	PIVNICE	45,07	VINYL	PVC SOKLOVÁ LIŠTA
208	CHODBA SE SCHODIŠTĚM	4,50	VINYL/BETON	PVC SOKLOVÁ LIŠTA
209	GALERIE	28,88	VINYL	PVC SOKLOVÁ LIŠTA

POZNÁMKA:

Rozvodná soustava v objektu: 3+N+PE, 50 Hz, 400/230 V, síť TN-C-S

Ochrana před úrazem el. proudem dle ČSN 33 2000-4-41, ed. 2

čl. 411.3.1 ochranné uzemnění a pospojování

čl. 411.3.2 automatické odpojení v případě poruchy

čl. 411.3.3 doplňkové ochrany - proudový chránič

čl. 411.4 síť TN

Spínače a zásuvky umístěny dle projektu interiéru.

El. instalace bude uložena v podlaze a v podhledech, přívody ke světlům v podhledech

Ve zdivu budou pouze svislé drážky pro přívod ke spínačům a spotřebičům.

Kabely budou uloženy v instalačních zónách dle ČSN 33 2130 ed. 3.

Prostředí dle ČSN 33 2000-5-51 ed. 3 považováno za normální - viz. technická zpráva

Umístění zásuvek vedle umyvadel a dřezu bude provedeno dle ČSN 33 2130 ed. 3 - umývací prostor

NEO ARCH


projektování staveb

Olešná 8, 678 01 Blansko | IČ: 045 25 582
email: dvoracek.hynek@seznam.cz | gsm: +420 733 791 697

KULTURNÍ DŮM, OLŠANY

název stavby
Obec Olšany, č. p. 66, 68301 Olšany, IČO: 00368067
investor

k.ú. Olšany | 68301 Olšany, parc. č. st. 26/1
místo

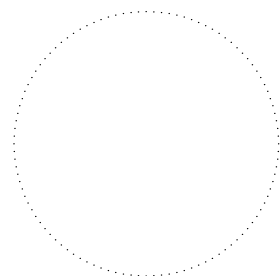

Ing. Markéta Šafářová
projektant, HIP

Ing. Kateřina Svobodová
vypracoval

Ing. Kateřina Svobodová, ČKAIT č. 1004629
odpovědný projektant

SO.01 - kulturní dům
stavební objekt
D.1.4.5 Technika prostředí staveb - silnoproudá elektrotechnika
část dokumentace
Silnoproudé rozvody 2.NP
název výkresu
provedení stavby
stupeň dokumentace
mm
kótováno
2017-10
datum
06-1703_DPS
číslo zakázky
1:50
měřítko
4xA4
formát
07
číslo výkresu
sada