


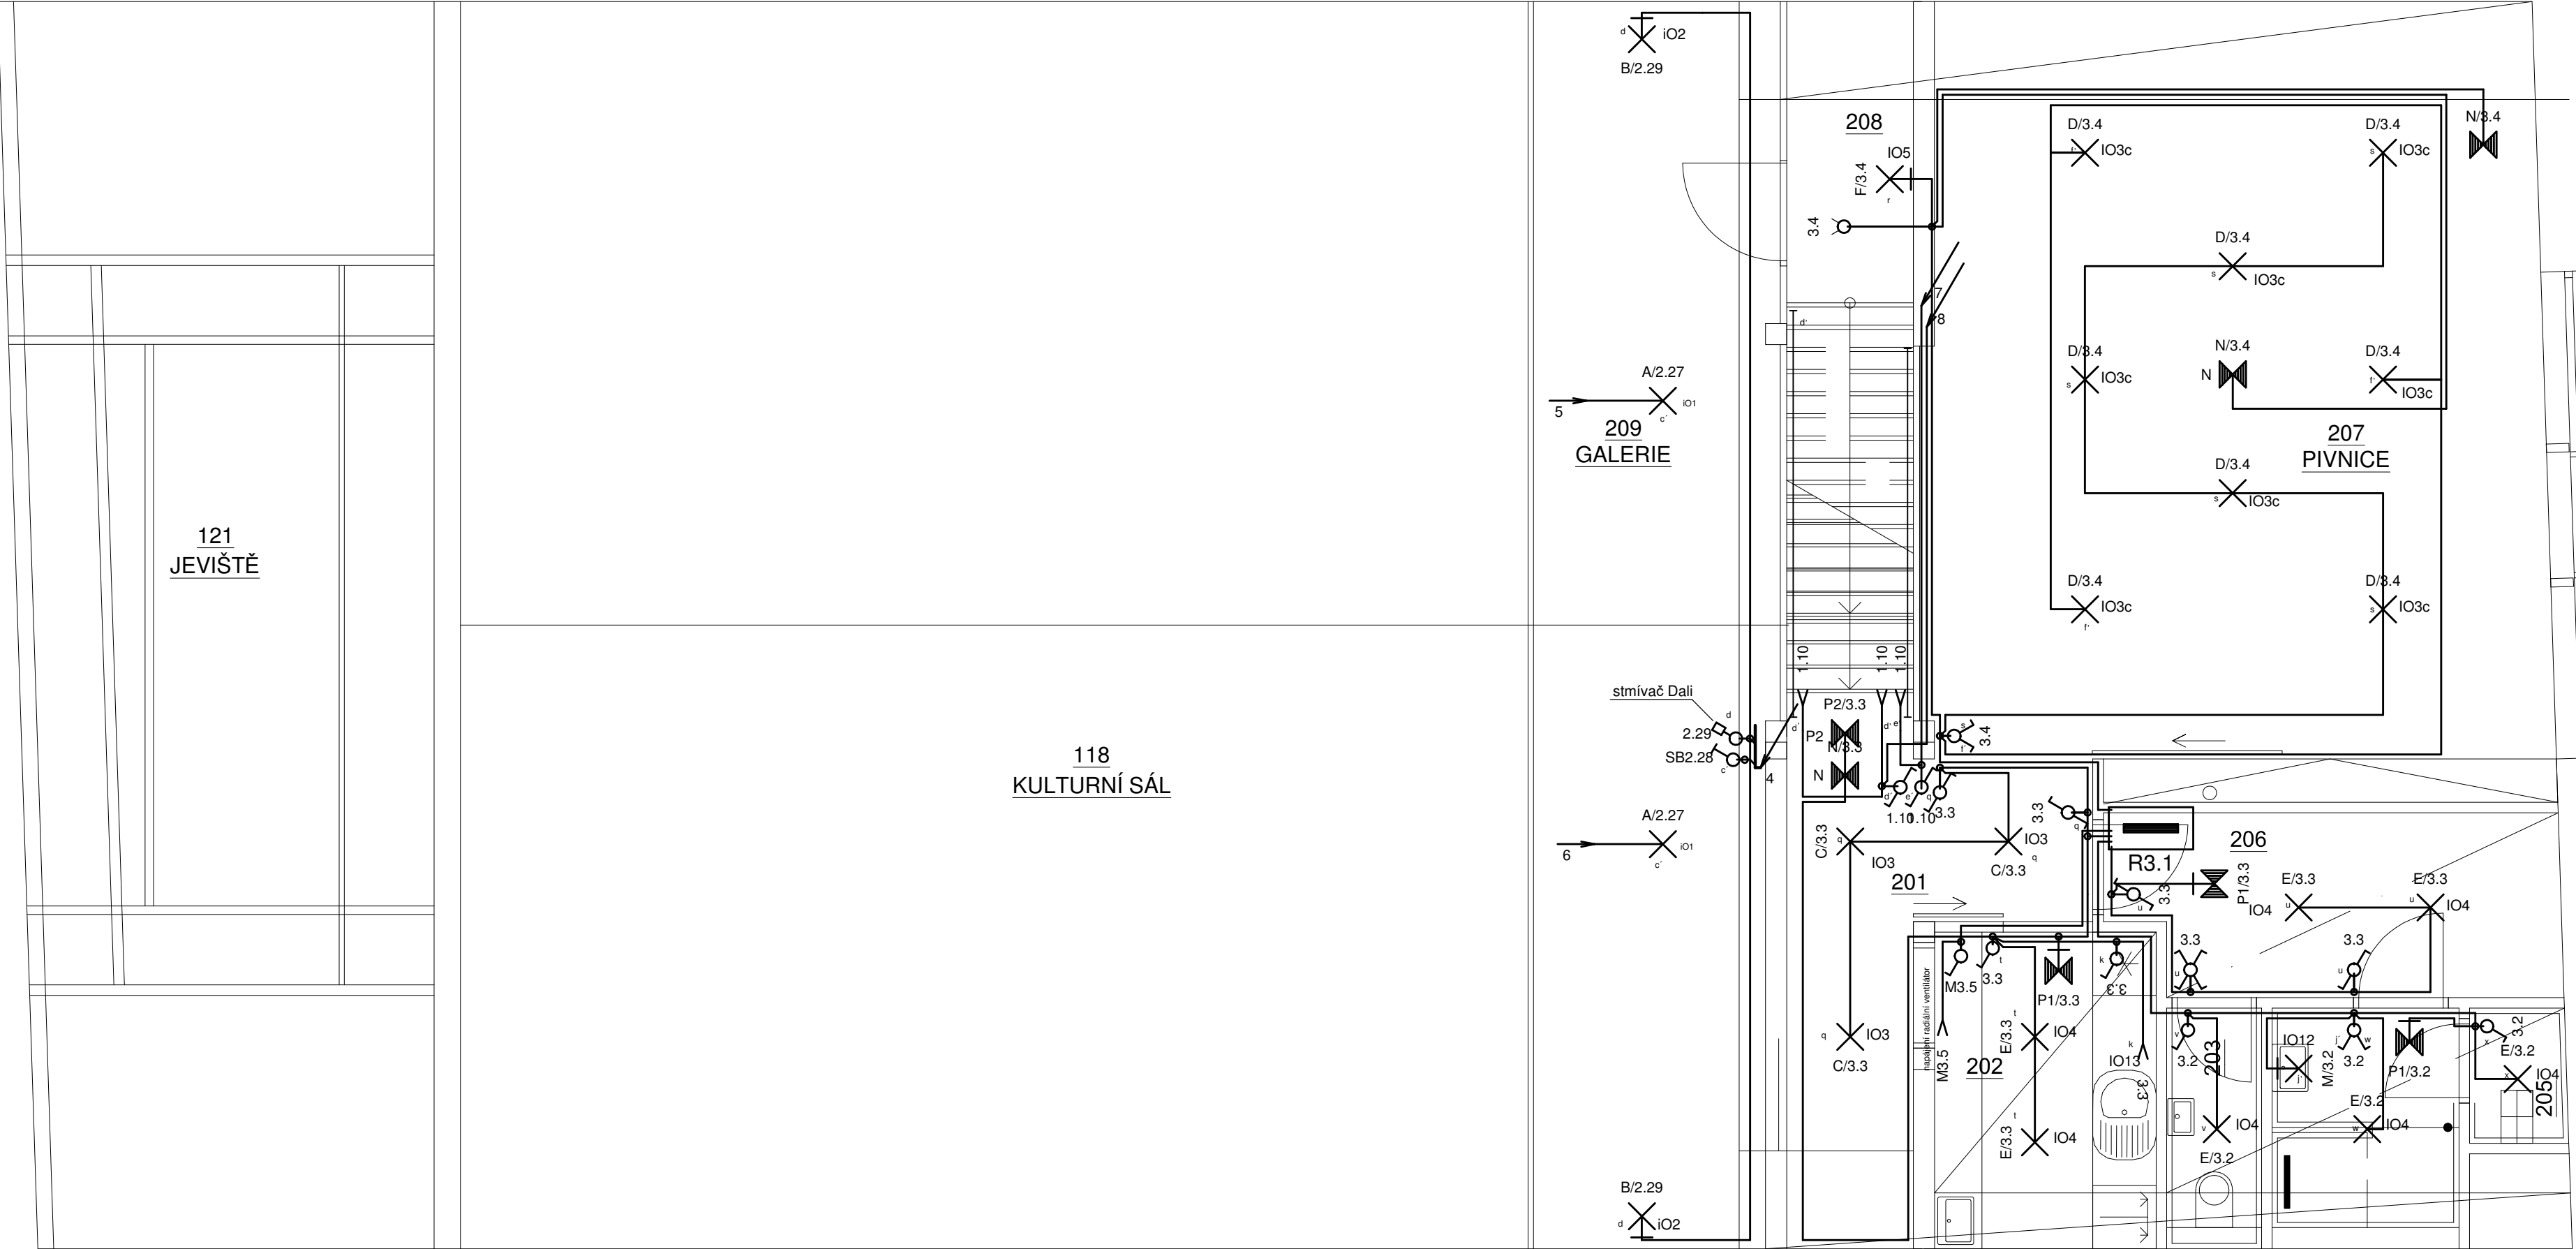

LEGENDA ZAŘÍZENÍ:

- Rozváděč
- Spínač jednopólový, řazení č. 1
- Spínač střídavý, řazení č. 6
- Přepínač sériový, řazení č. 5
- Spínač křížový, řazení č. 7
- Přepínač střídavý dvojité, řazení č.6+6
- Stmívač sběrnice DALI
- Ovladač tlačítkový , řazení č. 1/0
- čidlo pohybu, pr.6m
- Spínač jednopólový , řazení č. 1, IP44
- Svítlidla viz. specifikace a výkresy prvků

LEGENDA MÍSTNOSTÍ

OZN.	NÁZEV	m²	PODLAHA	ÚPRAVA STĚN
201	CHODBA SE SCHODIŠTĚM	10,78	VINYL/BETON	PVC SOKLOVÁ LIŠTA
202	KUCHYŇKA	6,30	VINYL	PVC SOKLOVÁ LIŠTA
203	WC ZAMĚŠTNANCI	1,92	KERAMICKÁ DLAŽBA	KERAMICKÝ OBKLAD, V = 2050 mm
204	UMÝVÁRNA ZAMĚŠTNANCI	4,04	KERAMICKÁ DLAŽBA	KERAMICKÝ OBKLAD, V = 2050 mm
205	ÚKLIDOVÁ MÍSTNOST	1,19	KERAMICKÁ DLAŽBA	KERAMICKÝ OBKLAD, V = 2050 mm
206	ŠATNA	6,95	VINYL	PVC SOKLOVÁ LIŠTA
207	PIVNICE	45,07	VINYL	PVC SOKLOVÁ LIŠTA
208	CHODBA SE SCHODIŠTĚM	4,50	VINYL/BETON	PVC SOKLOVÁ LIŠTA
209	GALERIE	28,88	VINYL	PVC SOKLOVÁ LIŠTA

POZNÁMKA:

Rozvodná soustava v objektu: 3+N+PE, 50 Hz, 400/230 V, síť TN-C-S
Ochrana před úrazem el. proudem dle ČSN 33 2000-4-41, ed. 2
čl. 411.3.1 ochranné uzemnění a pospojování
čl. 411.3.2 automatické odpojení v případě poruchy
čl. 411.3.3 doplňkové ochrany - proudový chránič
čl. 411.4 síť TN
Spínače a zásuvky umístěny dle projektu interiéru.
El. instalace bude uložena v podlaze a v podhledech, přívody ke světlům v podhledech
Ve zdivu budou pouze svislé drážky pro přívod ke spínačům a spotřebičům.
Kabely budou uloženy v instalačních zónách dle ČSN 33 2130 ed. 3.
Prostředí dle ČSN 33 2000-5-51 ed. 3 považováno za normální - viz. technická zpráva
Umístění spínačů a svítidel vedle umyvadel a dřezu bude provedeno dle ČSN 33 2130 ed. 3 - umývací prostor


NEO ARCH
projektování staveb

Olešná 8, 678 01 Blansko | IČ: 045 25 582
email: dvoracek.hynek@seznam.cz | gsm: +420 733 791 697

KULTURNÍ DŮM, OLŠANY

název stavby
Obec Olšany, č. p. 66, 68301 Olšany, IČO: 00368067
investor

k.ú. Olšany | 68301 Olšany, parc. č. st. 26/1
místo

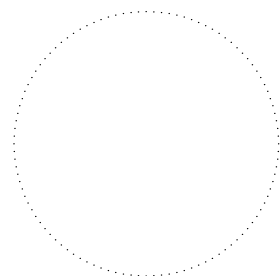

Ing. Markéta Šafářová
projektant, HIP

Ing. Kateřina Svobodová
vypracoval

Ing. Kateřina Svobodová, ČKAIT č. 1004629
odpovědný projektant

SO.01 - kulturní dům
stavební objekt
D.1.4.5 Technika prostředí staveb - silnoproudá elektrotechnika
část dokumentace
Světelné rozvody 2.NP
název výkresu
provedení stavby
stupeň dokumentace
mm
kótováno
2017-10
datum
06-1703_DPS
číslo zakázky
1:50
měřítko
4xA4
formát
sada